


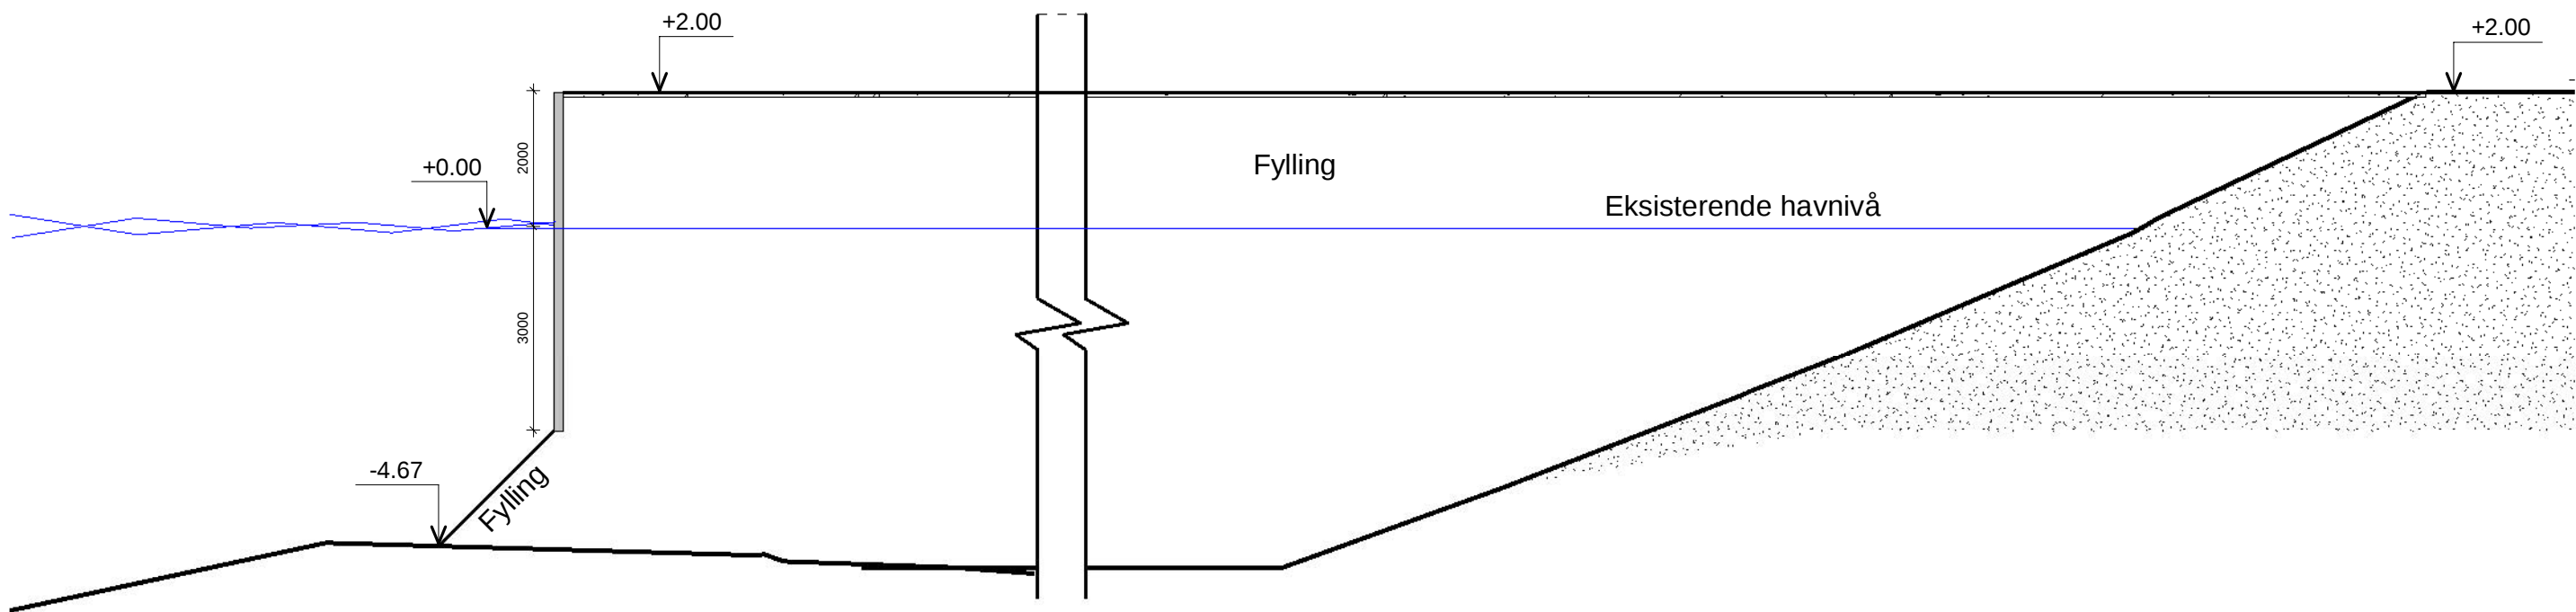

## Tverrsnitt

1 : 100



Denne tegningen/dokumentet er opphavsrettslig beskyttet i henhold til lov om opphavsrett til åndsverk m.v. av 12. mai 1961.

Kunde: Multi vedlikehold Eiendom

Tiltak: Utfylling i sjø

Nr.: Revisjoner:

Dokumentnavn: Bygningssnitt

A

Kulvert

08.10.2020

JM

Dato: Utført av: Kontroll:

Arkitekt: JM  
Prosjekt: Utviding av havn, Husøy

Tiltakets adresse: Husøyvegen 143 Mf.

Gnr/Bnr: 86/82 mf.

Dokumentnavn: Bygningssnitt

A

Målestokk: 1 : 100  
Størrelse: A3  
Prosjektnr.: 5020019-A301  
Tegningsnr.:  
Rev: A