


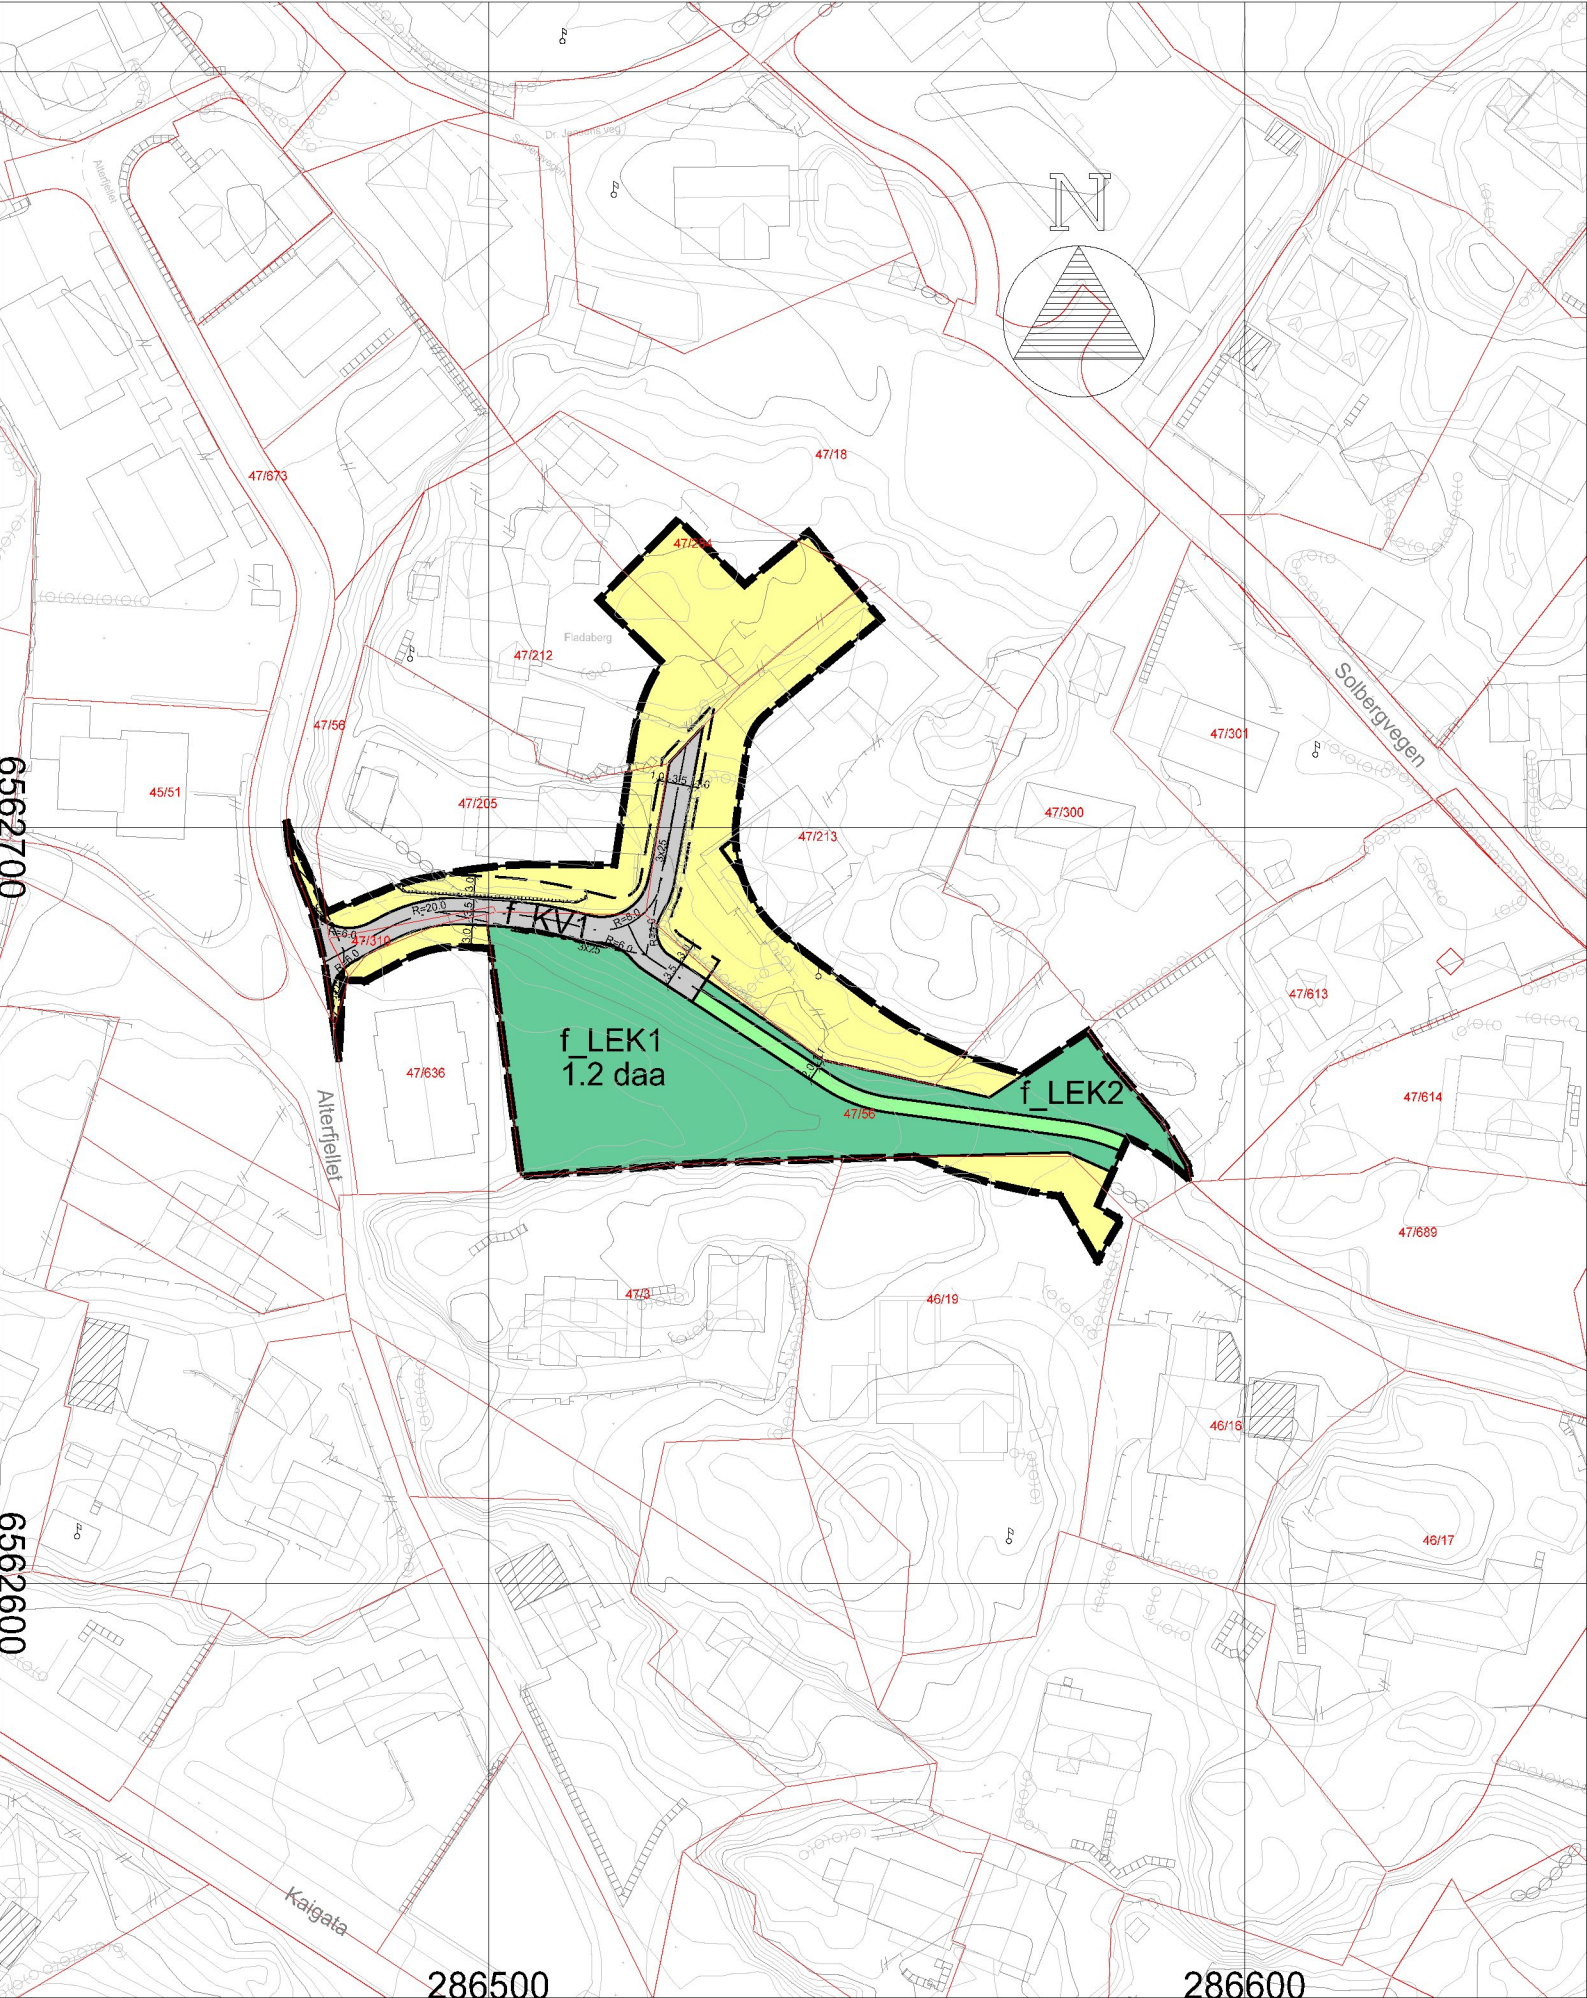



Tegnforklaring - PLANID 108-20	
Bebyggelse og anlegg (PBL § 12-5, nr. 1)	Linjesymbol
Boligbebyggelse - frittliggende småhusbebyggelse	Formålsgrense
Lekeplass	Sikringsgrense
Samferdselsanlegg og teknisk infrastruktur (PBL § 12-5, nr. 2)	Byggegrense
Kjøreveg	Bebyggelse som inngår i planen
Grønnstruktur (PBL § 12-5, nr. 3)	Regulert senterlinje
Turveg	Frisiktlinje
Hensynssoner (PBL § 12-6)	Regulert støttemur
Frisikt	Måle og avstandslinje
	Plangrense

Eierform PBL 2008

o_offentlig
f_Felles
Annen eierform

Basiskart

Geodetisk grunnlag: UTM-sone32v (EUREF89 / WGS84)
Geodetisk høydegrunnlag: NN2000
Geodatakilde: Karmøy kommune / Geovekst
Uttaksdato basiskart: 07.12.2022

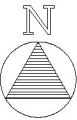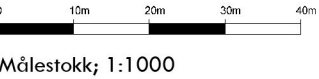

PLANID 108-20 – FLADABERG – Endring fra gs-veg til kjøreveg		Målestokk; 1:1000		
SAKSBEHANDLING IFLG. PLAN- OG BYGNINGSLOVEN		SAKSNR	DATO	SIGN
Kunngjøring oppstart				
1. gangs behandling i det faste utvalget for plansaker				
Offentlig ettersyn fra til				
2. gangs behandling i det faste utvalget for plansaker				
Kommunestyrets vedtak:				
PLANEN UTARBEIDET AV:		SAKSNR	TEGNR.	SAKSBEH.
RH Oppmåling E-post: rune@rh-oppmaling.no / WWW.rh-oppmaling.no				