


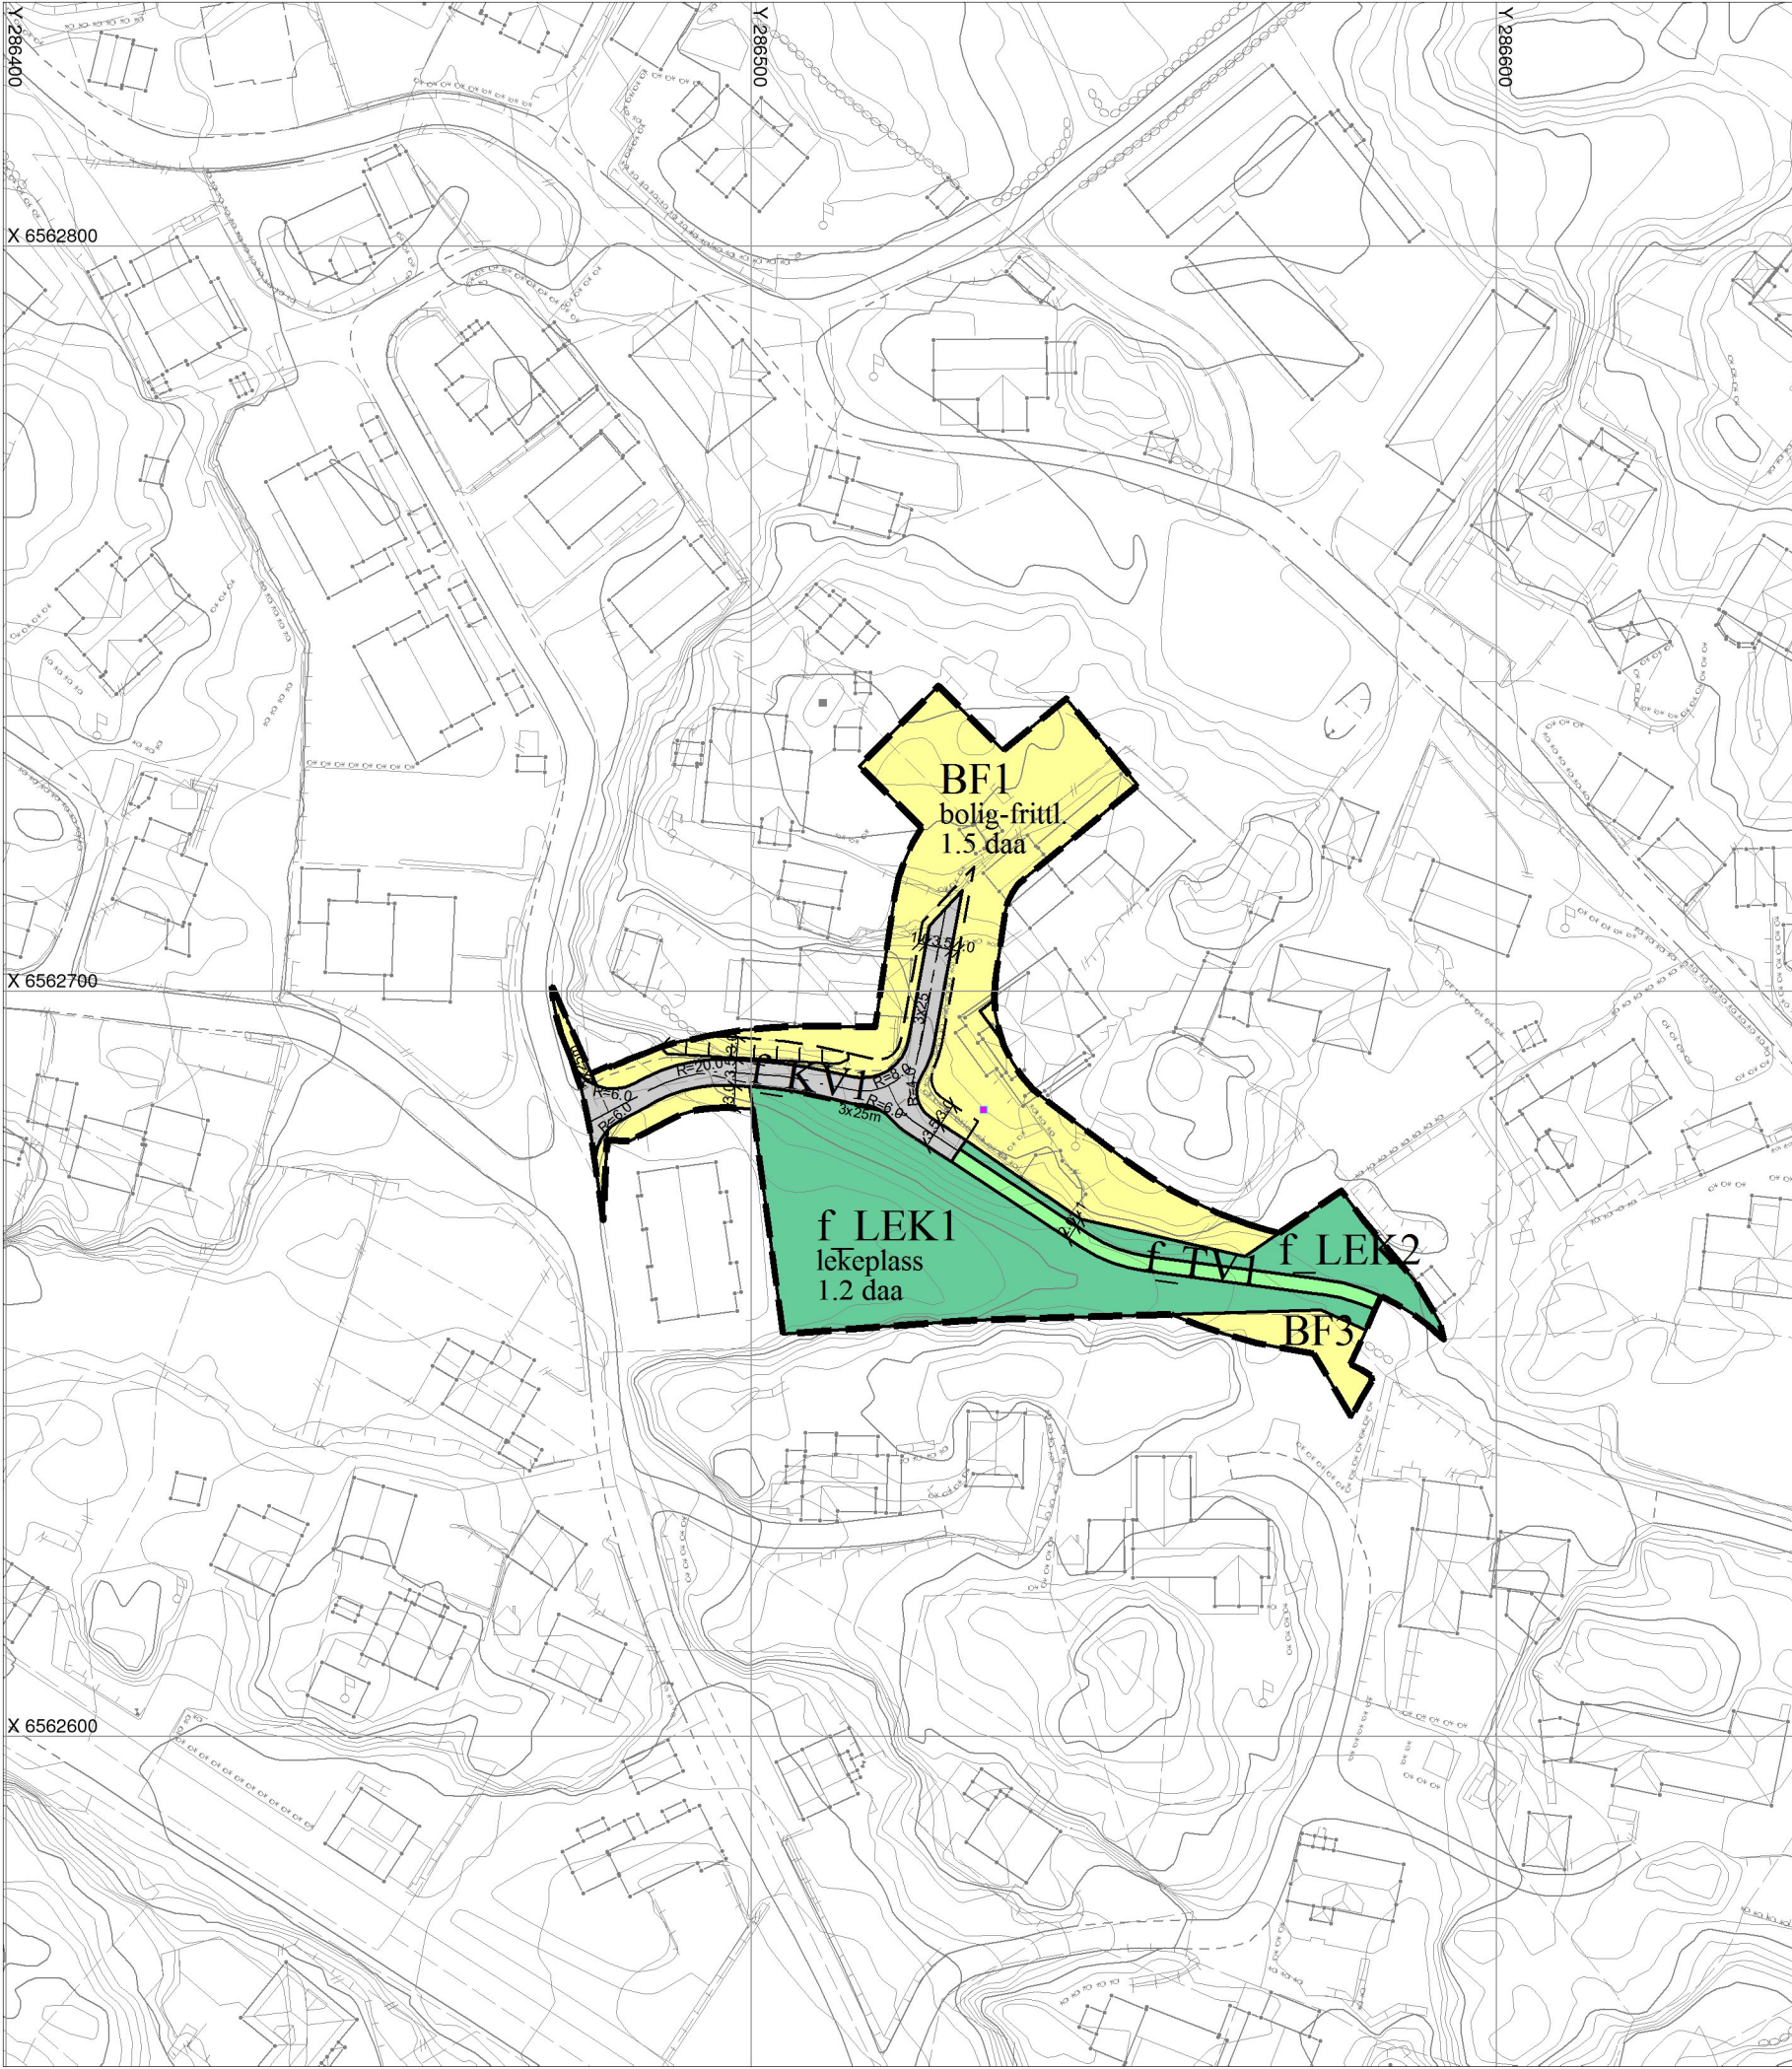

TEGNFORKLARING

Reguleringsplan PBL 2008

- BF Boligbebyggelse - frittliggende småhusbebyggelse
- LEK Lekeplass
- KV Kjøreveg
- TV Turveg
- Sikringsone - Frisikt

Felles for reguleringsplan PBL 1985 og 2008


- Regulerings- og bebyggelsesplanområde
- Planens begrensning
- Formålsgrense
- Byggegrense
- Bebyggelse som inngår i planen
- Regulert senterlinje
- Frisiktslinje
- Regulert støttemur

Eierform PBL2008:

- o_ offentlig
- f_ felles

Basiskart:

Geodetisk grunnlag: UTM-sone32v (EUREF89/WGS84)
Geodetisk høydegrunnlag: NN2000
Geodatakilde: Karmøy kommune / Geovekst
Uttaksdato basiskart: 03.05.2023

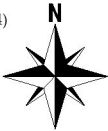

REVISJONER: rev: del

Reguleringsplan for Fladaberg



KARMØY KOMMUNE Bestemmelser både på kart og som egen tekst

-Endring fra Gang- og sykkelveg til kjøreveg

108-20

Nasjonal plan-ID: 1149_108-20

Utarbeidet av: RH Oppmåling Forslagsstiller: Nina Knutsvik Sak nr.22/10339

SAKSBEHANDLING ETTER PLAN- OG BYGNINGSLOVEN Dato Sign. 04.05.23 EJN

Administrativt vedtak 542/23

