


Ikke i målestokk

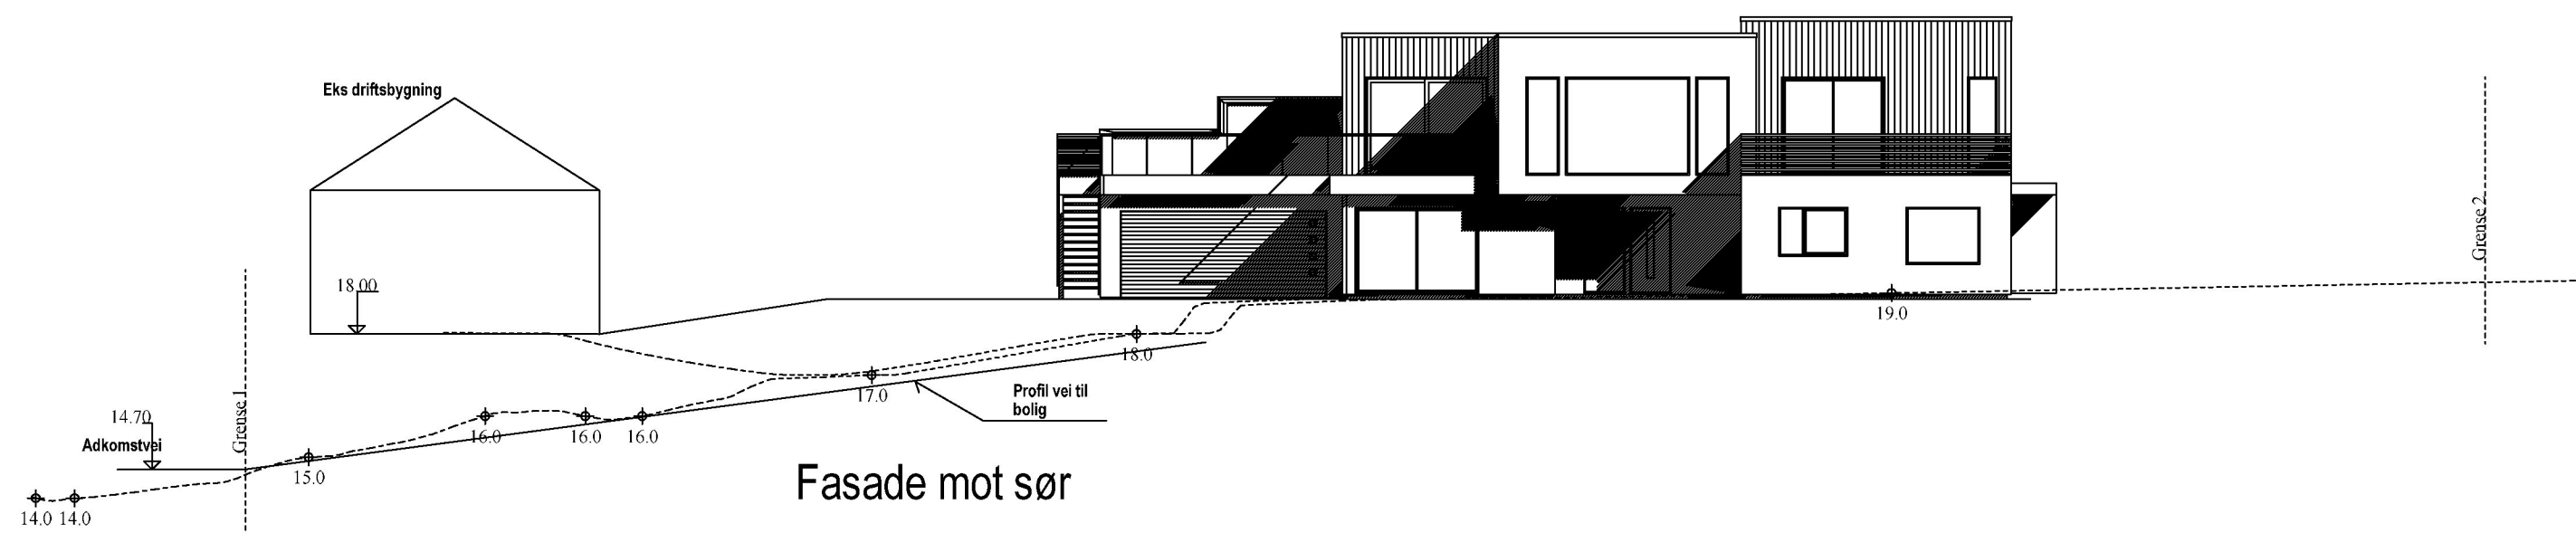

Rasmussen Bygg

 RASMUSSEN BYGG hjr.no	Tiltakshaver: Anne Katrine og Thomas Stava	
	Byggeplass: Nylandsvegen	Dato: 15.08.2021
	Kommune: Karmøy	Tegn: Ronny
	Gnr: 12 Bnr: 135 Mål: 1 : 100	Prosjekt nr.: 504
	Fasader sør med terrenklinjer ikke i målestokk	

Tegningen er beskyttet i.h.t. lov om opphavsrett.

DATA DESIGN SYSTEM
A NEMETSØKKE COMPANY

2-760621