



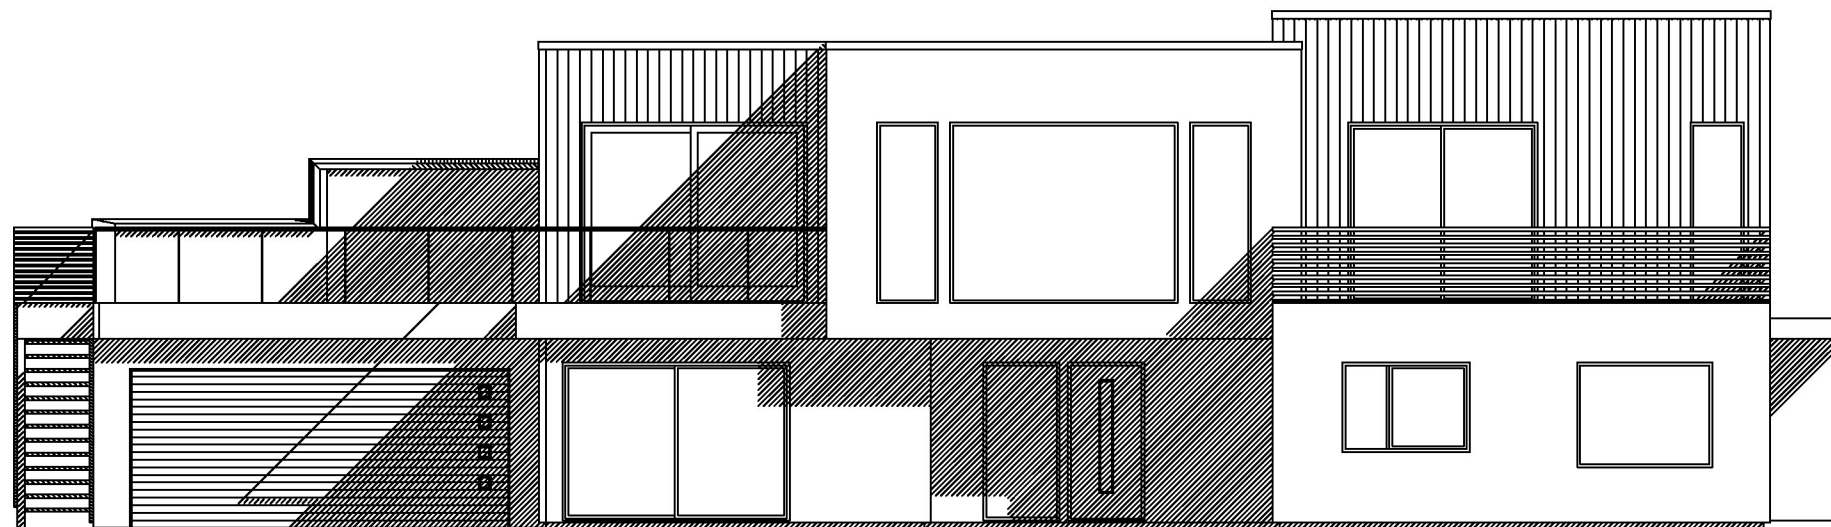

Fasade sør

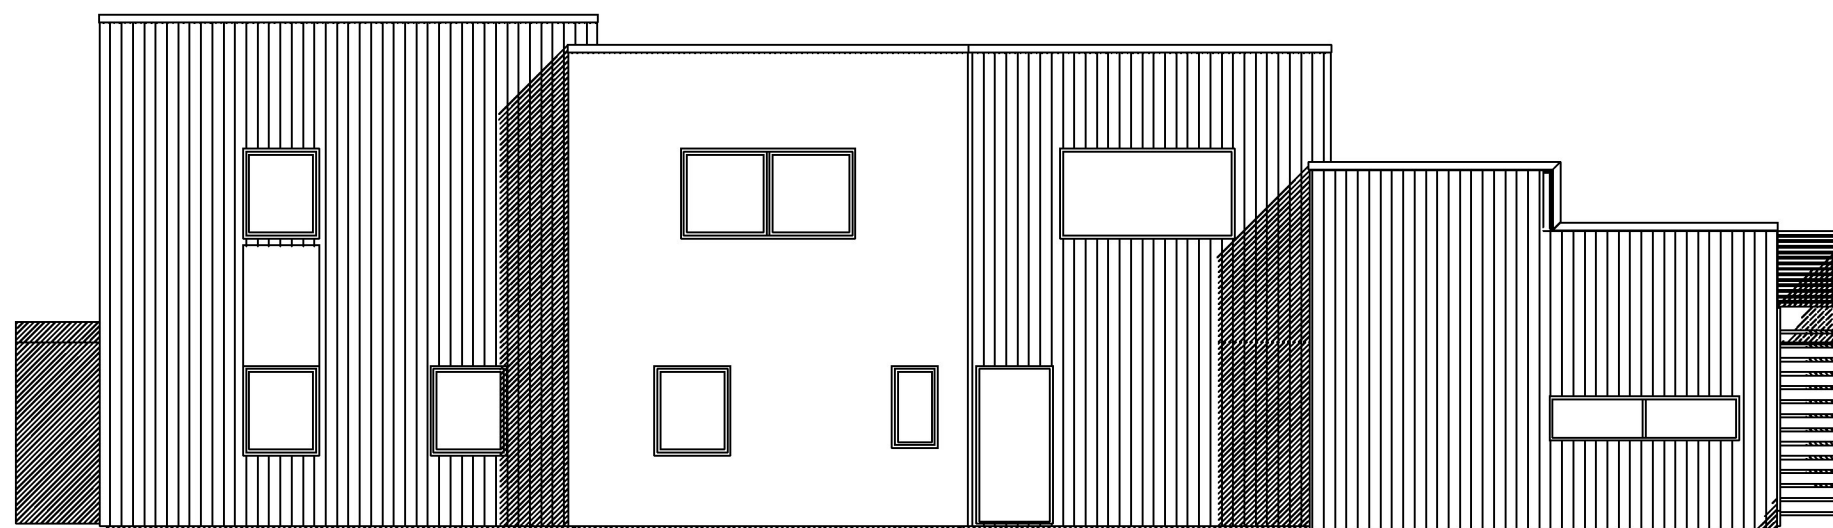

Fasade nord

Rasmussen Bygg



© Tegningen er beskyttet i.h.t. lov om opphavsrett.

Tiltakshaver: Anne Katrine og Thomas Stava

Byggeplass: Nylandsvegen

Kommune: Karmøy

Gnr: 12 Bnr: 135 Mål: 1 ;

Fasade mot sør og nord

DATA DESIGN SYSTEM
A NEIBERTSCH COMPANY

Dato: 15.08.2021

Tegn: Inga

Prosjekt nr.:

Tegn.nr: 508

2-760621