


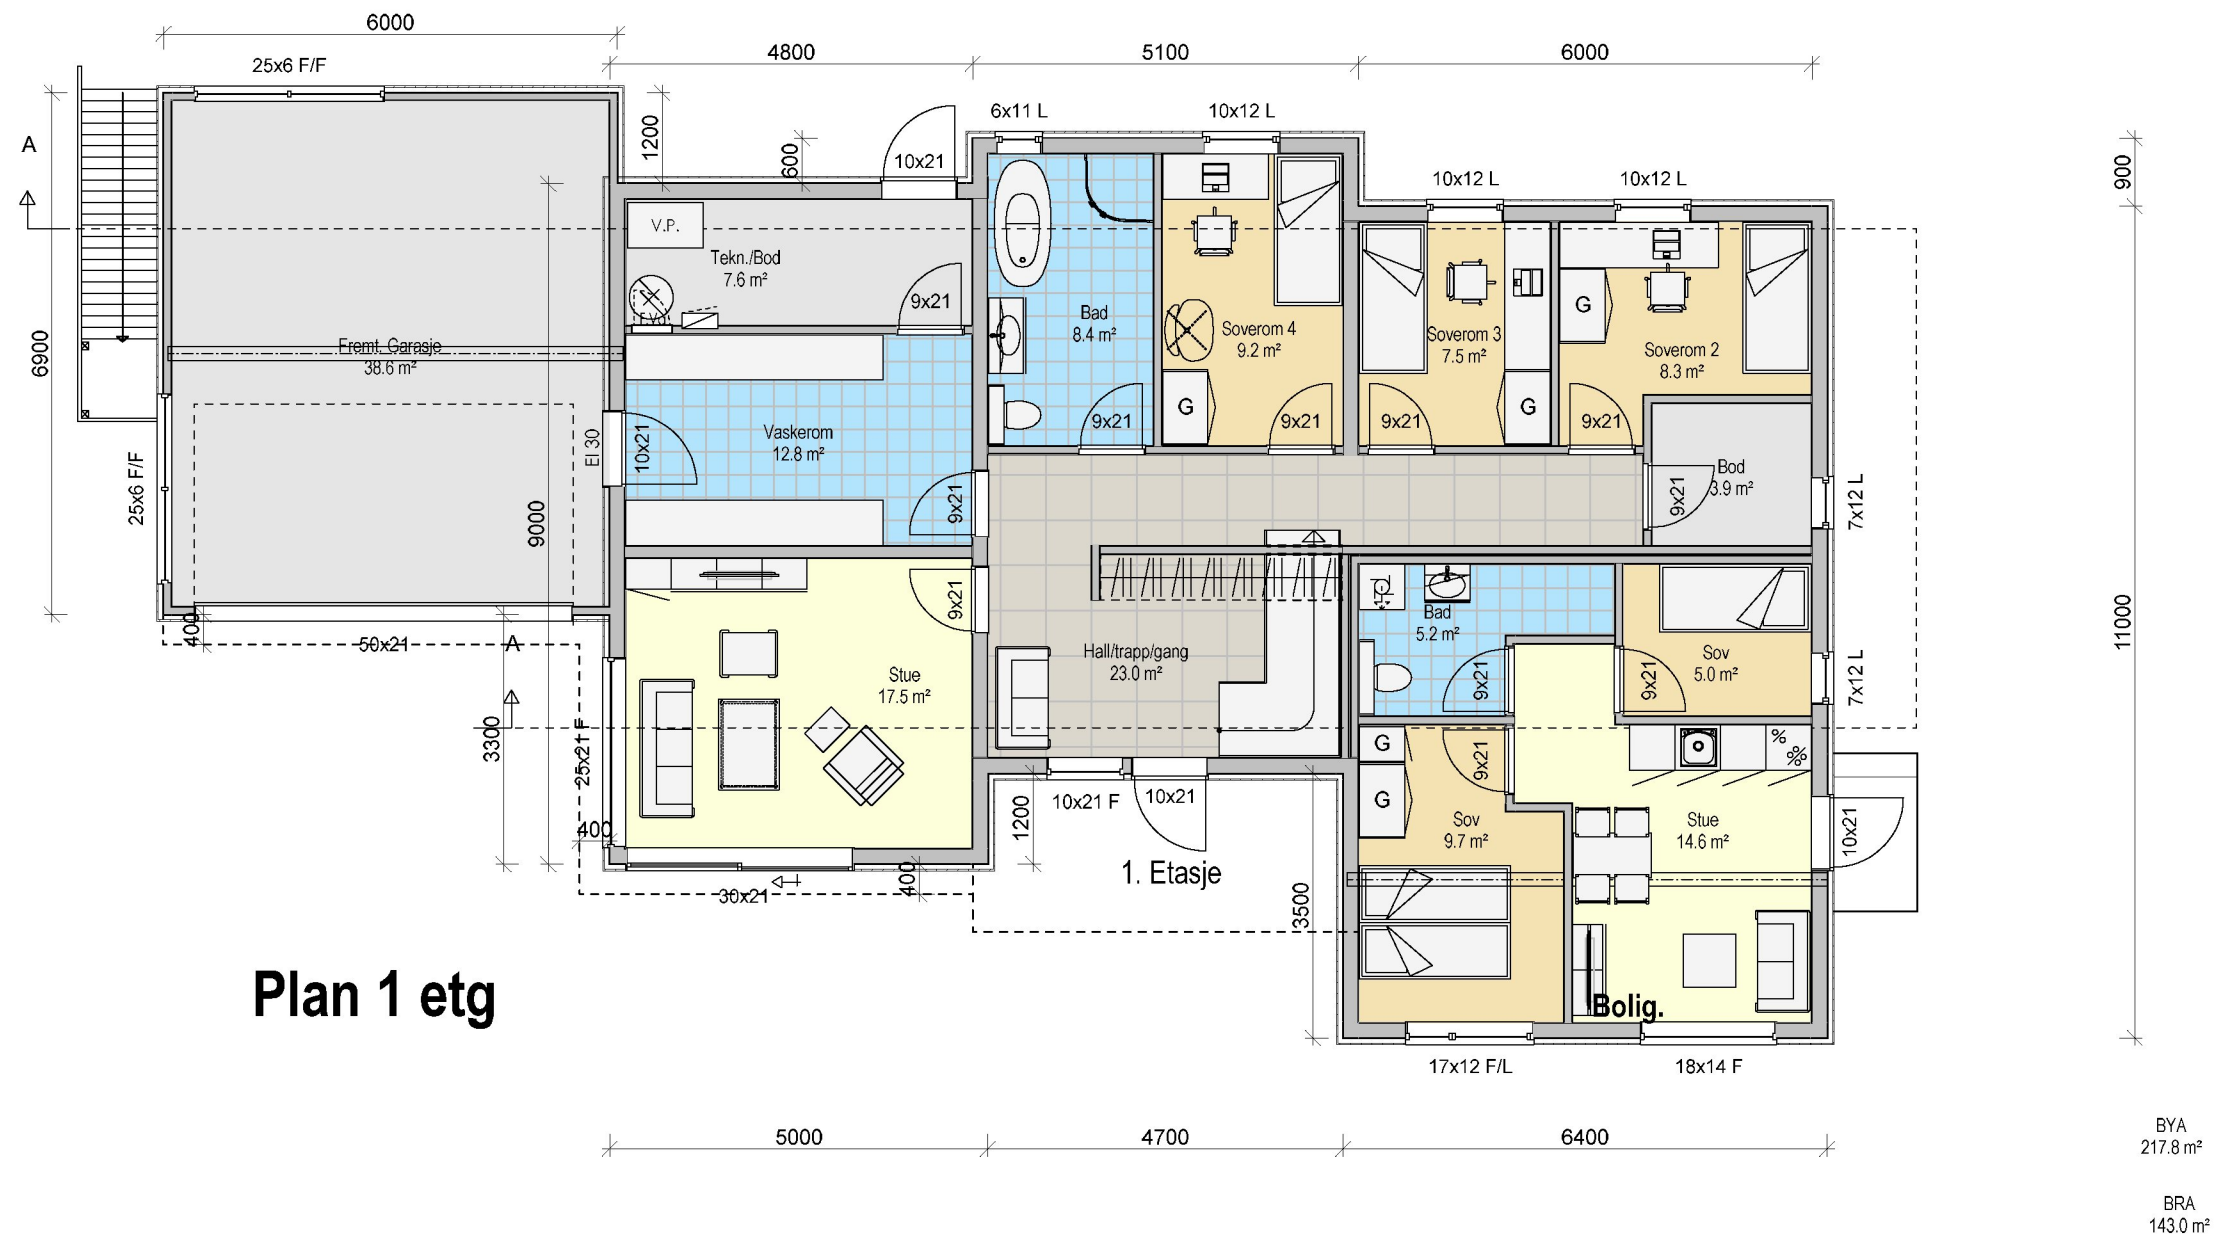

Arealberegninger i hht. NS 3940	Bruksareal BRA kvm		
	Pr etasje	Utvendig bod/garasje	Sum BRA
1. etasje	143.0	38.6	181.6
2. etasje	127.0	0.0	127.0
SUM :	270.0	38.6	308.6
BYA :	217.8	0.0	217.8

Rasmussen Bygg

**RASMUSSEN
BYGG**
hjr.no
© Tegningen er beskyttet i.h.t. lov om opphavsrett.

2 11.10.2021 Ronny Rev leilighet og stue 2 etg
1 15.07.2021 Inga Rev. i hht. møte (teams) 12.07.21

Tiltakshaver: **Anne Katrine og Thomas Stava**
Byggeplass: **Nylandsvegen**
Kommune: **Karmøy**
Gnr: 12 Bnr: 135 Mål: 1 : 100
Plan 1 etg

Dato: 15.08.2021
Tegn: Inga
Prosjekt nr.:
Tegn.nr: 501
2-760621

DATA DESIGN SYSTEM
A NEUMETSCHEN COMPANY