



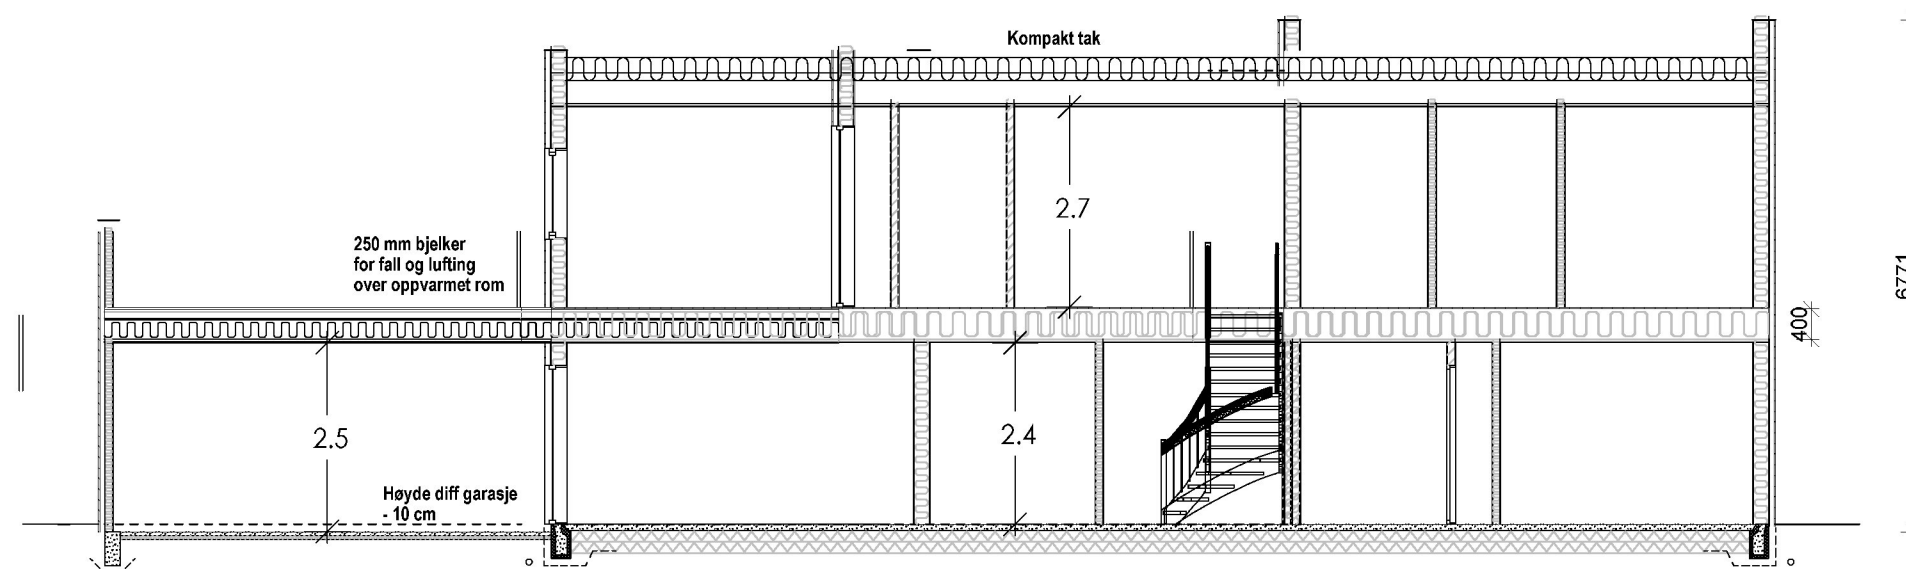

Rasmussen Bygg

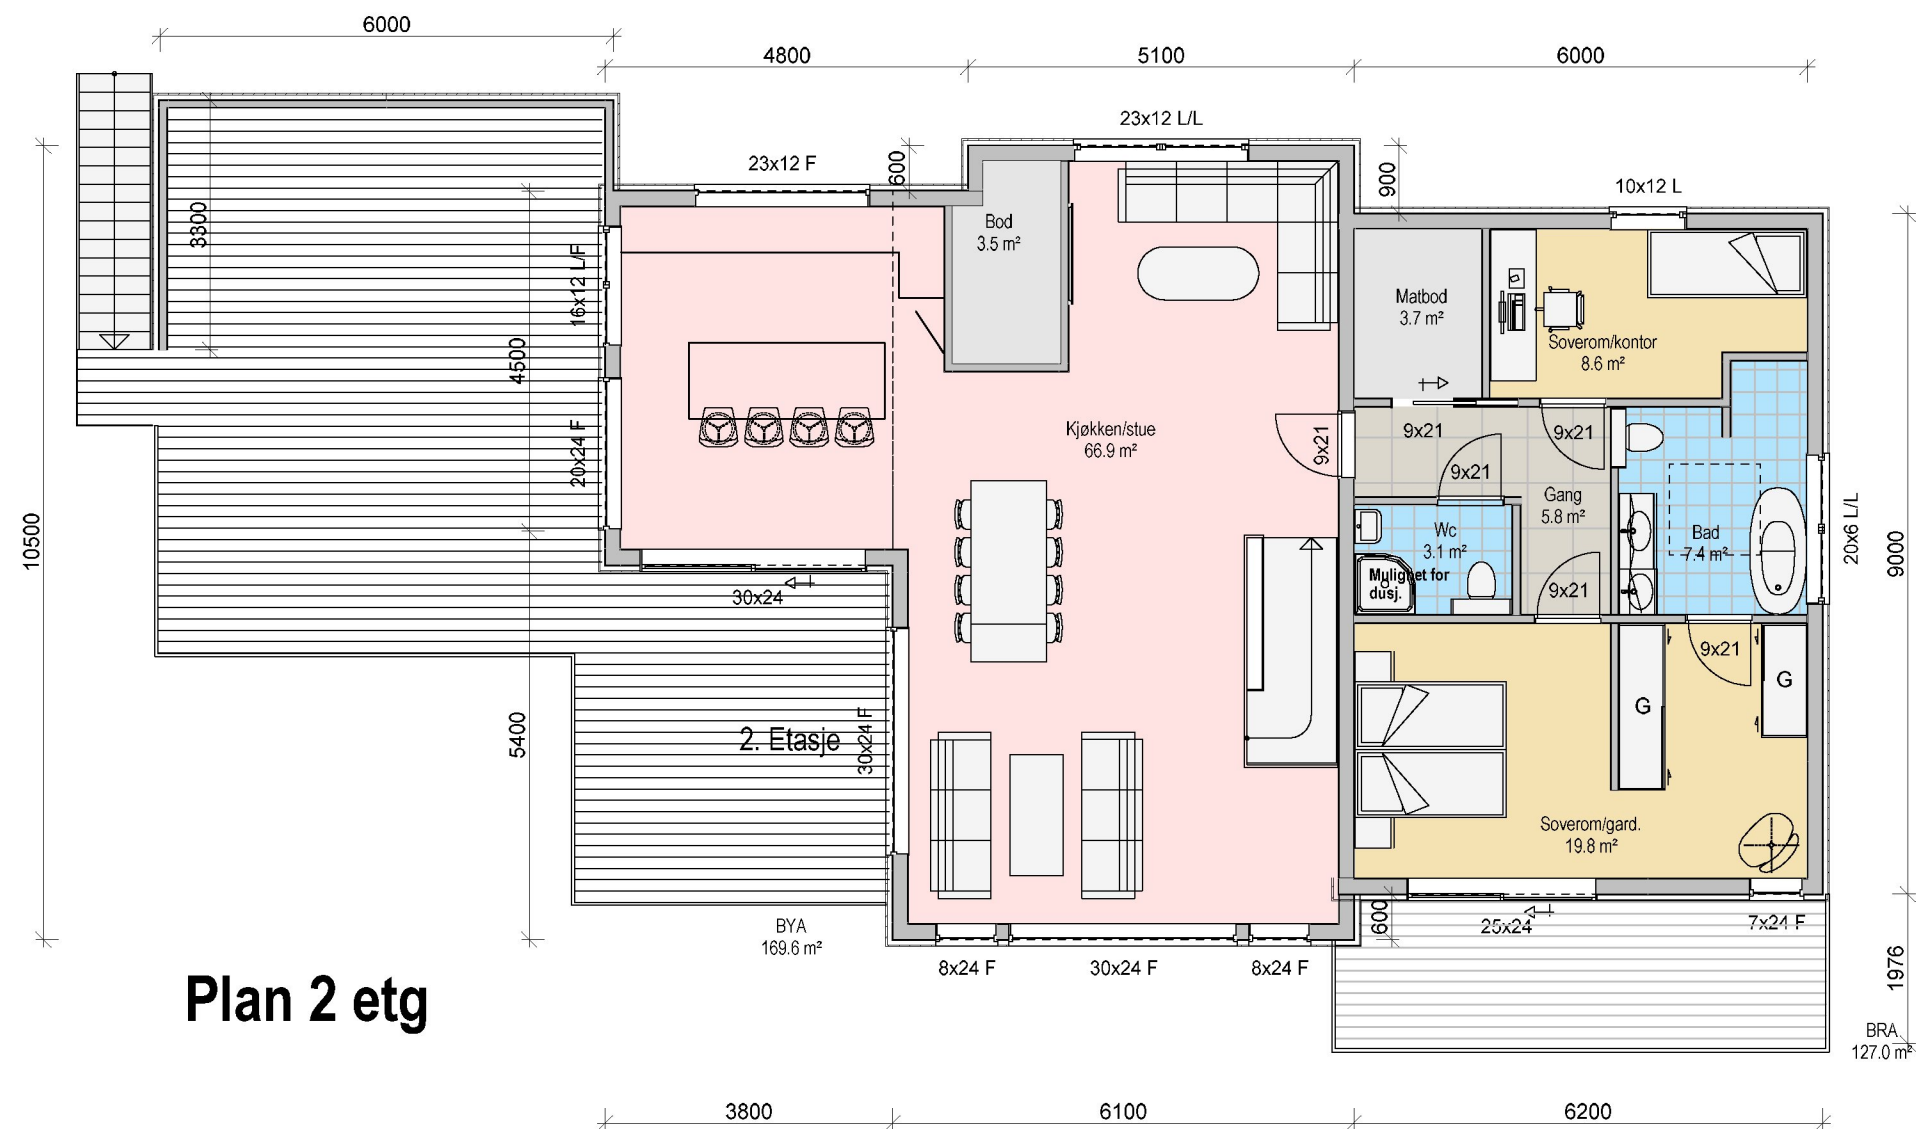

RASMUSSEN
BYGG

hjr.no

© Tegningen er beskyttet i.h.t. lov om opphavsrett.

Tiltakshaver: Anne Katrine og Thomas Stava

Byggeplass: Nylandsvegen

Kommune: Karmøy

Gnr: 12 Bnr: 135 Mål: 1 : 100

Plan 2 etg og snitt

DATA DESIGN SYSTEM
A NEUMETSCHEN COMPANY

Dato: 15.08.2021

Tegn:

Prosjekt nr.:

Tegn.nr: 502

2-760621