



Karmøy kommune


Situasjonskart

Eiendom: 107/9
Adresse: Storevikvegen 16
Dato: 08.06.2022
Målestokk: 1:500



UTM-32

- | | | | |
|---|--|-----------------------------|--------------------------|
| ■ Eiendomsgr. nøyaktig ≤ 10 cm | ■ Eiendomsgr. mindre nøyaktig $>200 \leq 500$ cm | --- Eiendomsgr. omtvistet | --- Hjelpelinje vannkant |
| ■ Eiendomsgr. middels nøyaktig $>10 \leq 30$ cm | ■ Eiendomsgr. lite nøyaktig ≥ 500 cm | --- Hjelpelinje veikant | Hjelpelinje fiktiv |
| ■ Eiendomsgr. mindre nøyaktig $>30 \leq 200$ cm | ■ Eiendomsgr. uvisst nøyaktighet | --- Hjelpelinje punkt feste | |

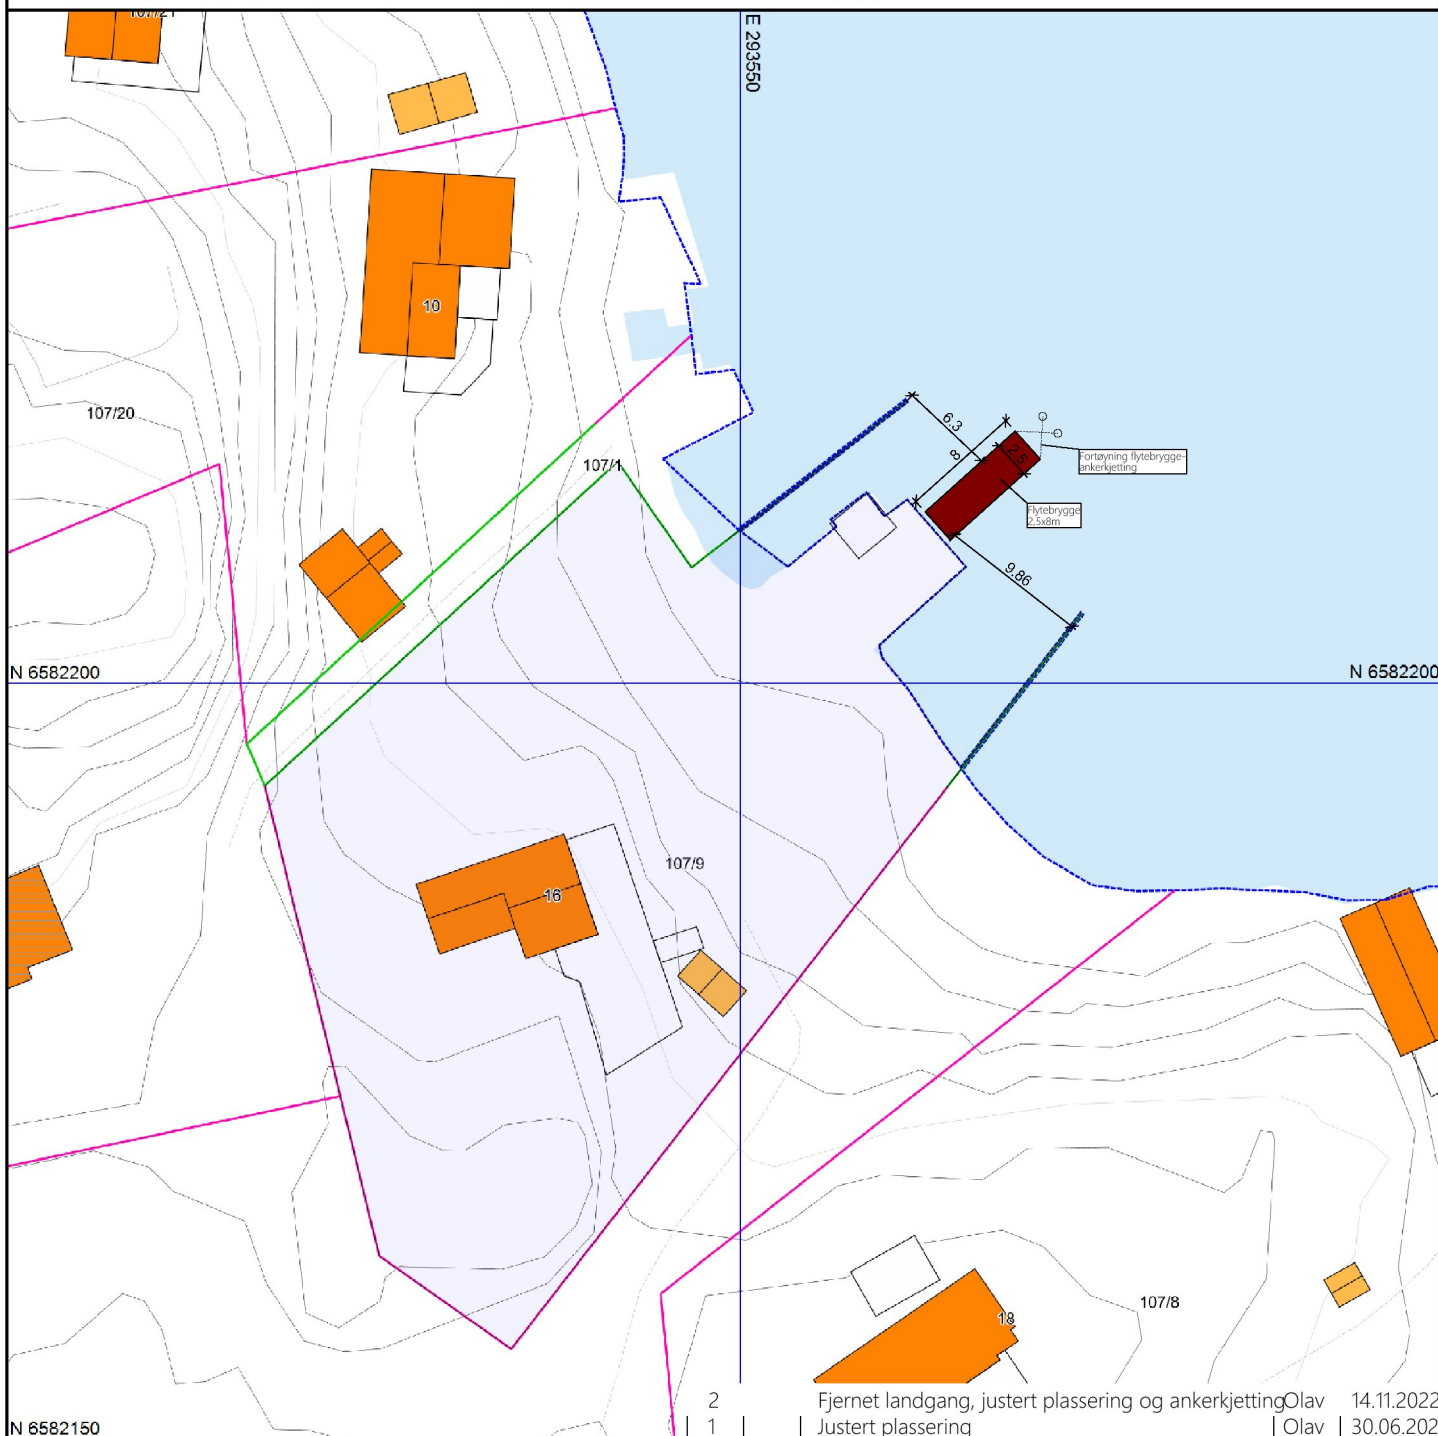

2	1	Fjernet landgang, justert plassering og ankerkjetting	Olav	14.11.2022
REV.	ANT.	REVIDERINGEN GJELDER	SIGN.	DATO
Tiltakshaver: Haakon Eriksen			DATO 28.06.2022	
Byggeplass: Storevikvegen 16			TEGN. Olav	
Kommune: Karmøy			MÅL 1 : 500	
GNR: 107 BNR: 9			PROSJ.NR. 770622	
			TEGN. NR. 520	

©Norkart 2022

- 1) Det tas forbehold om feil i kartgrunnlaget
- 2) Ved utskrift fra PDF-fil kan målestokken bli unøyaktig

Situasjonsplan
Kvala Arkitekter

DATA DESIGN SYSTEM
ARCHITECTURE COMPANY