




Vedlegg E3

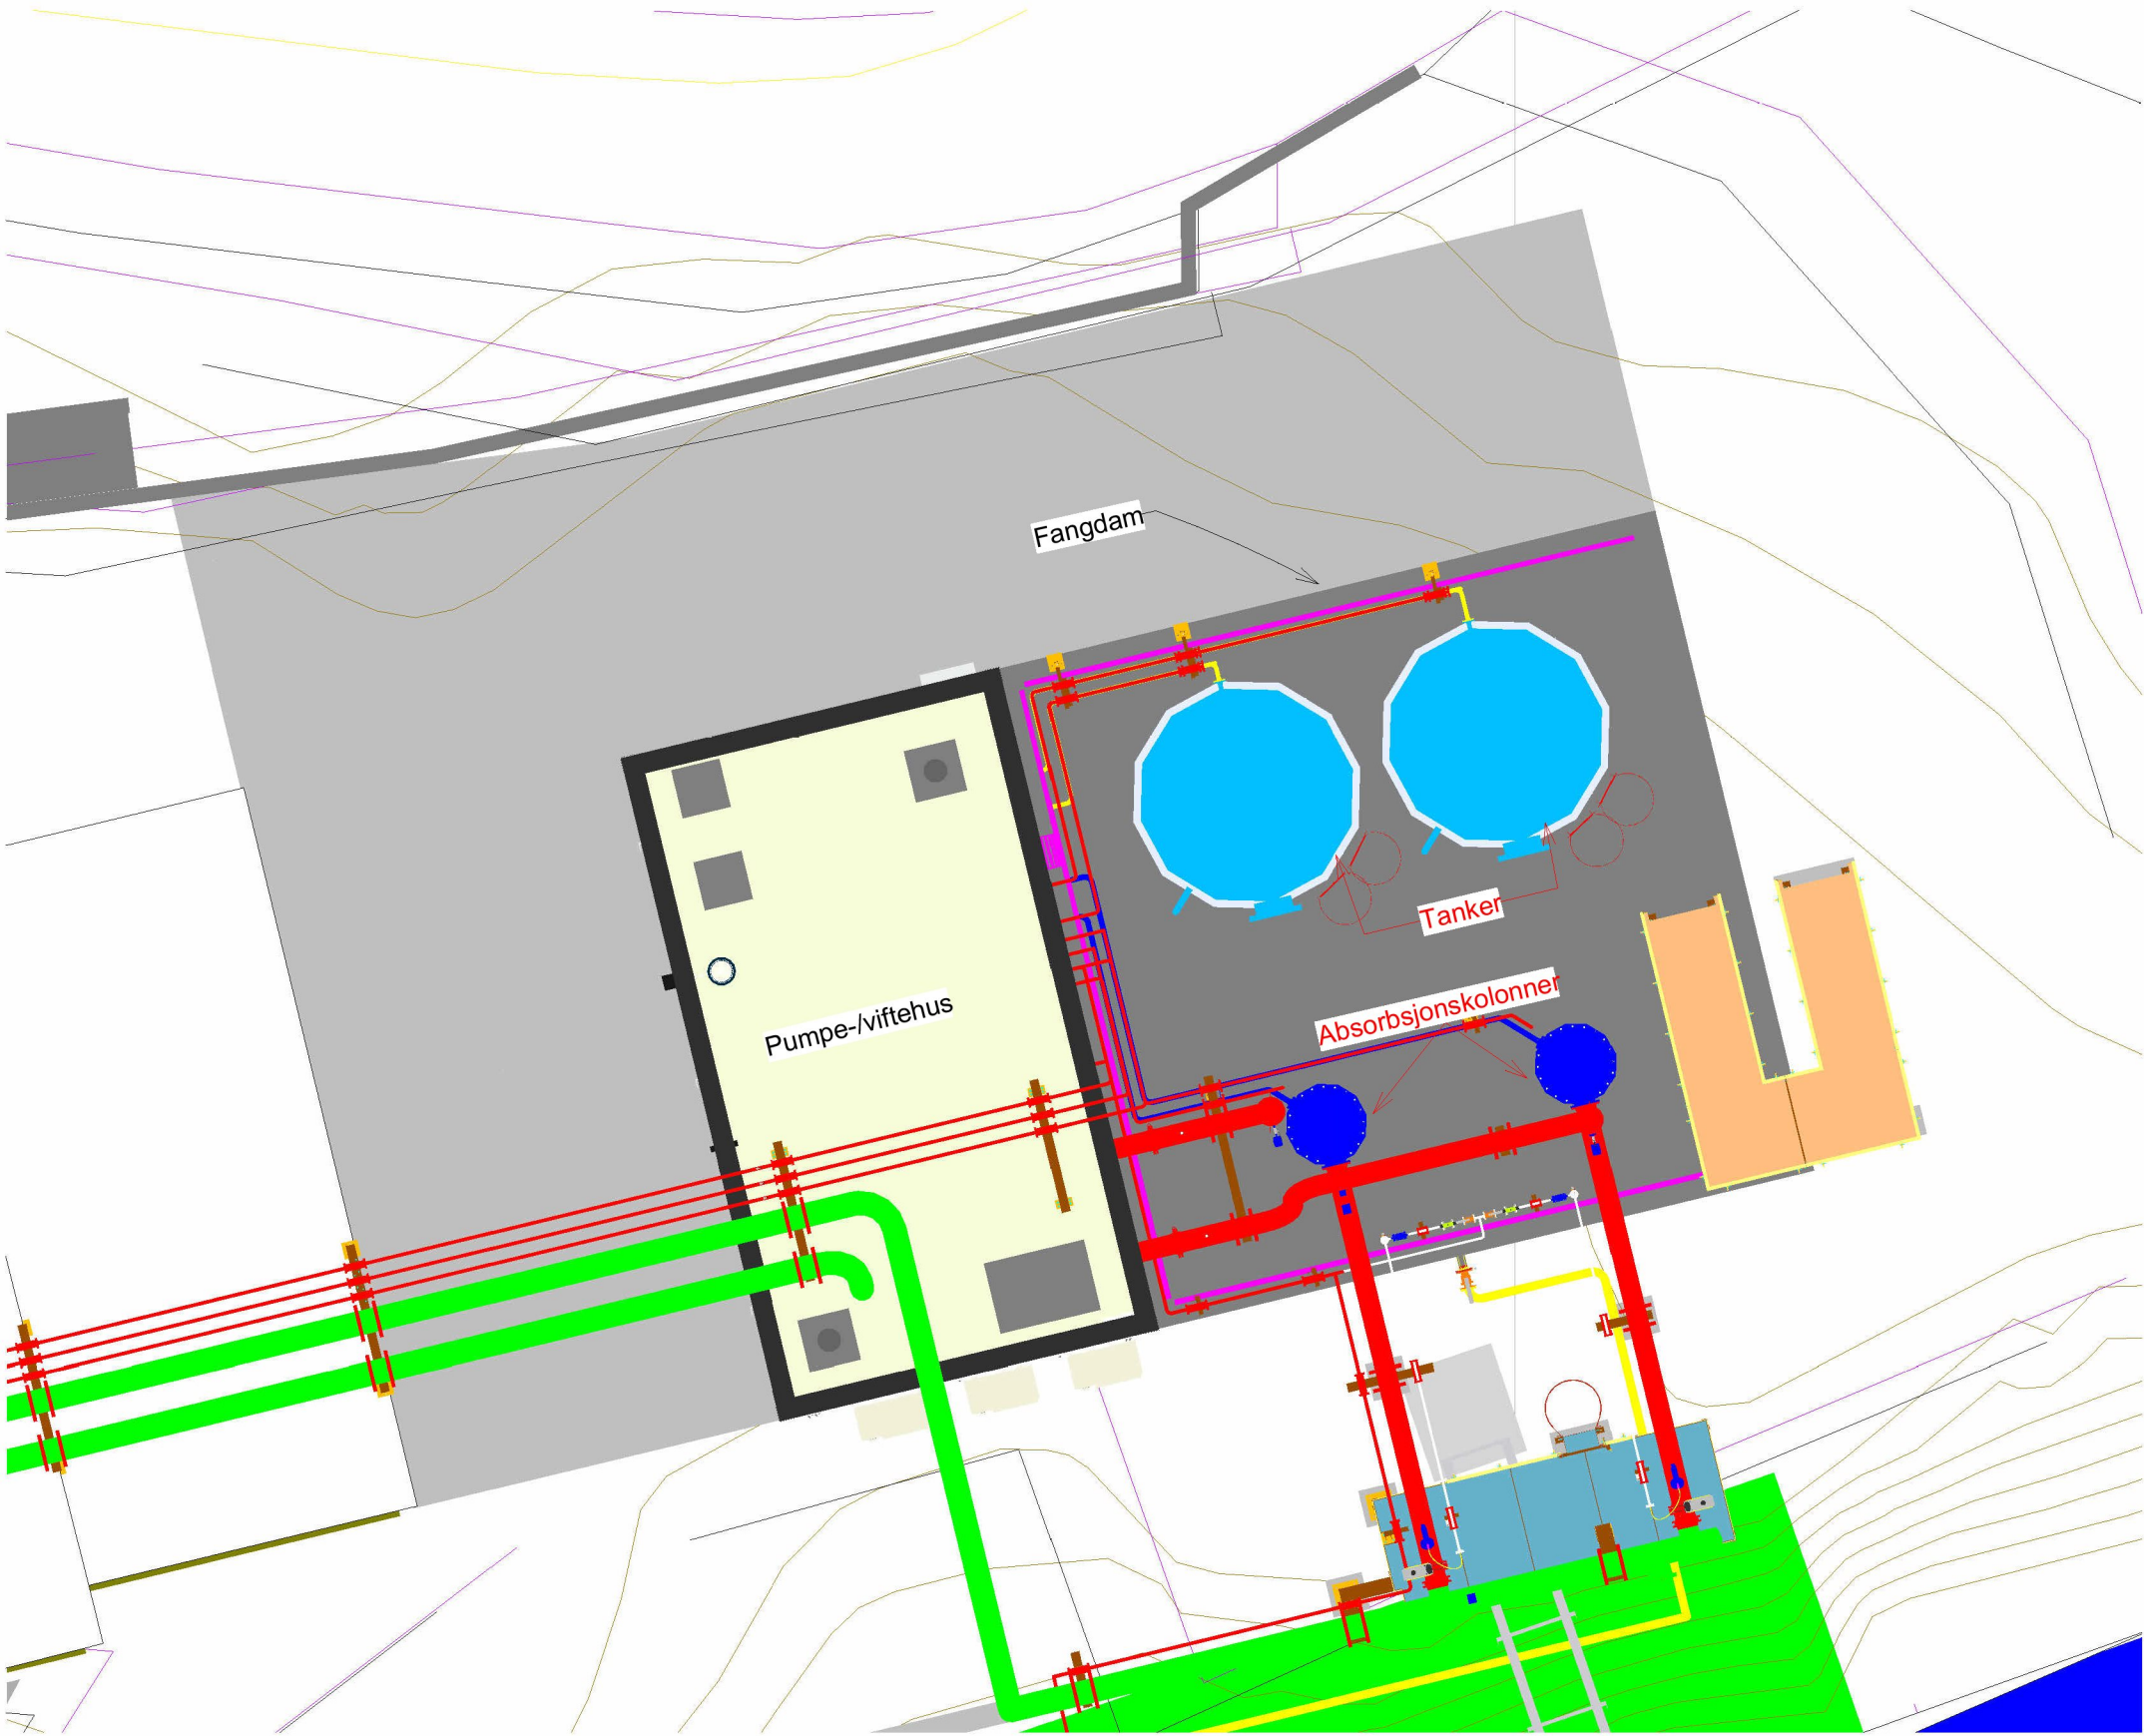


Plan 01
1 : 100

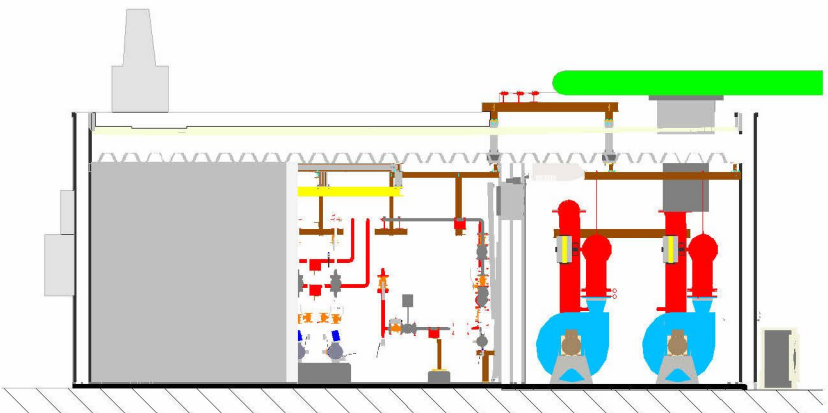

Snitt B
1 : 100

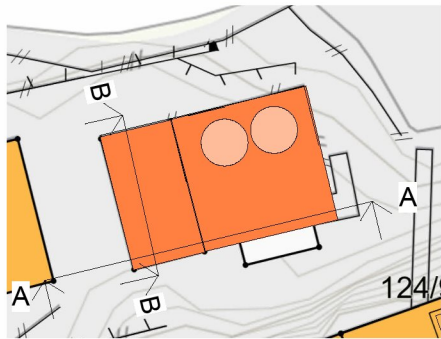


Snitthenvisninger
1 : 500

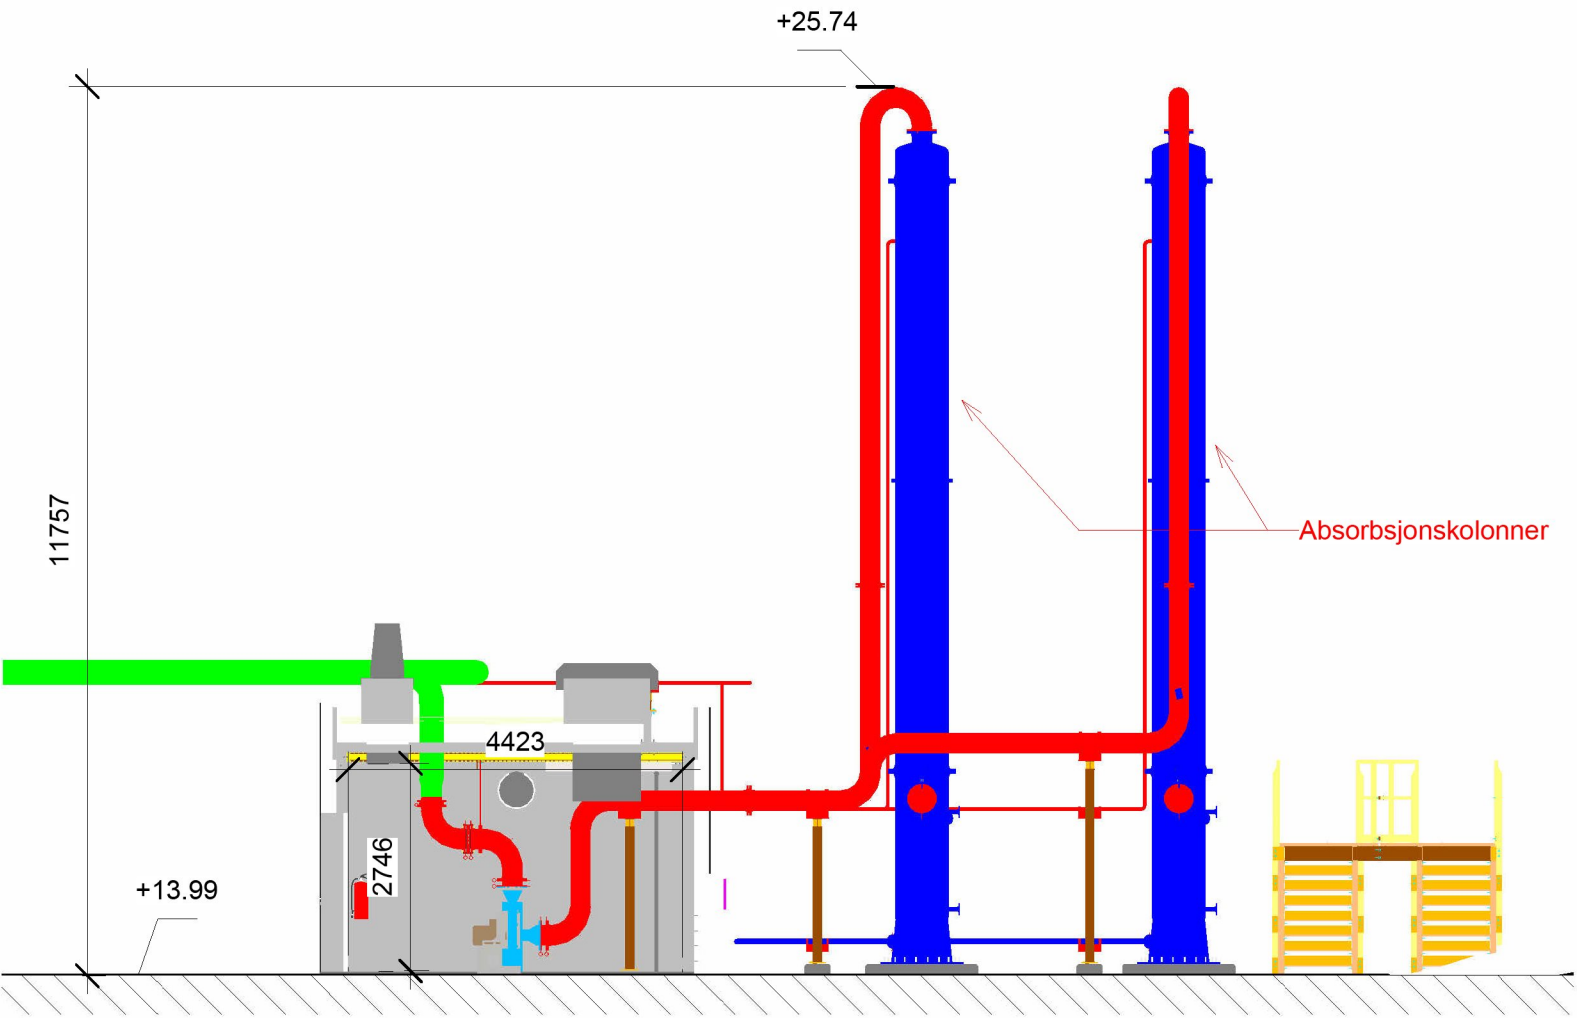

Snitt A
1 : 100

Rev	Dato	Tekst	Tegn.	Kontr.
		DOKUMENTASJONSTEGNING		
		ARBEIDSTEGNING		
		ANBUDSTEGNING		
		ANMELDELSESTEGNING		
		FORELØPIG TEGNING		

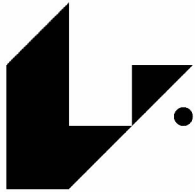

PETTER J. RASMUSSEN AS
RÅDGIVENDE INGENIØRER
OG ARKITEKTER

Diktervegen 8, 5538 Haugesund. Tlf 48311311, NO971 000 724 MVA

Dato: 10.01.23	Tegnet av: MV	Kontrollert av: MR	Målestokk:	Gbnr.: 124/9
Kontrollert dato:	Kontrollert:	Format: A2		
19082 - Soda-lut IFF DuPont Nutrition Norge AS Plan- og snittegning				Erstatning for: Tegningsnr: 2023.1-E3-
Henvvisning:				Erstattet av:
Beregning:				Filnavn: 2023.1