



Dato: 23.03.2023


Målestokk: 1:500

Koordinatsystem: UTM 32N

Sørøstvegen



Tegnforklaring

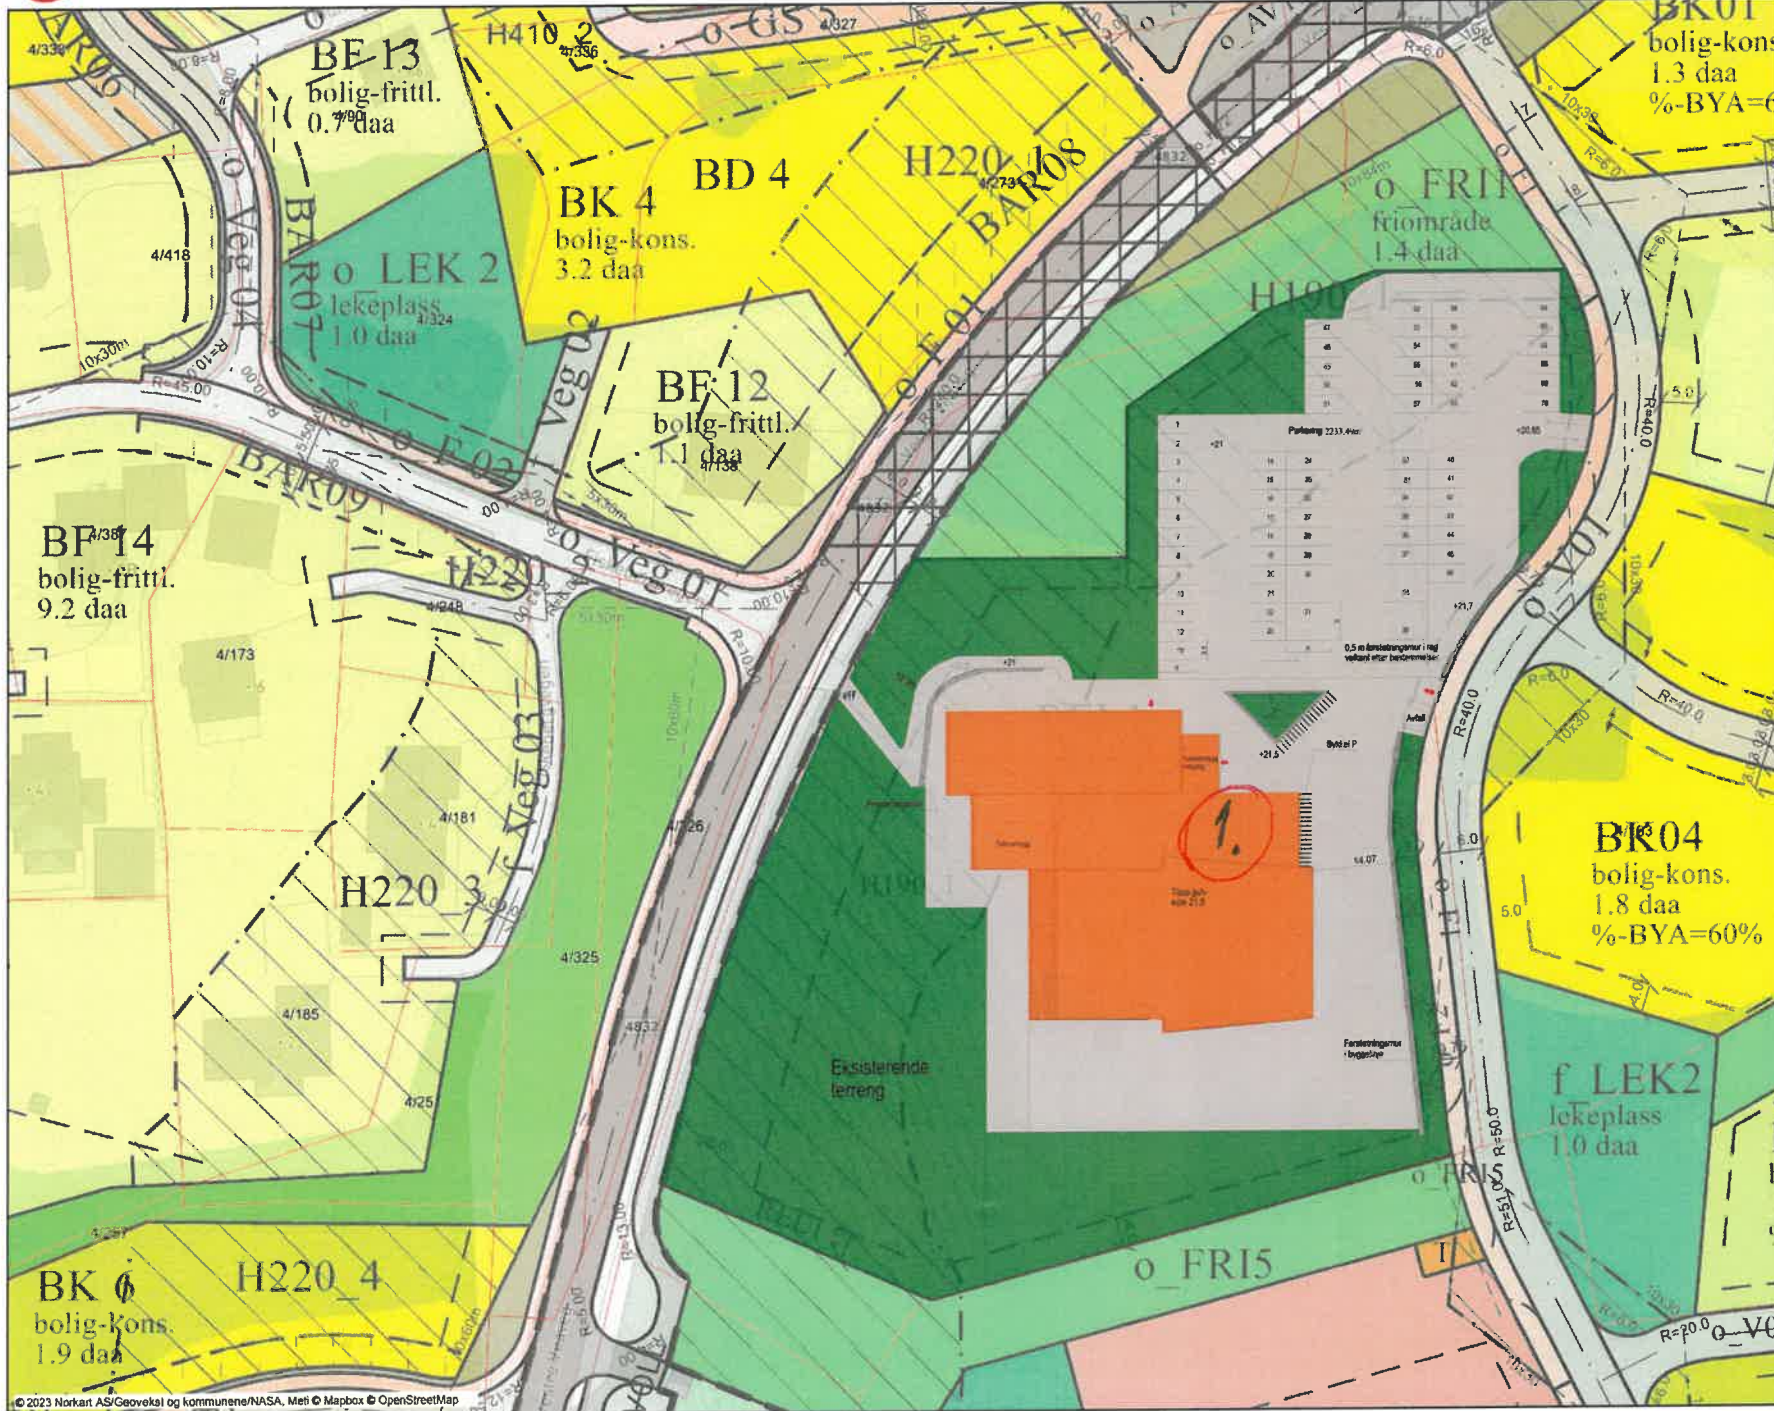

- Reguleringsplan/Bebygelsesplan PBL 1985**
- Område for bolig med tilhørende anlegg
  - Frittgående småhusbebyggelse
  - Konsentrert småhusbebyggelse
  - Område for offentlige bygninger (stat, fylkeskommune, etc.)
  - Offentlig leke
  - Område for særskilt angitt allmenntilgjengelig formål
  - Kjøreveg
  - Annen veggrunn
  - Gang-/sykkelveg
  - Bussholdplass
  - Friområde
  - Anlegg for lek
  - Grav- og urnelund
  - Område for anlegg og drift av kommunalteknisk virksomhet
  - Annet spesialområde
  - Felles ekkjører
  - Felles parkeringsplass
  - Felles lekareal for barn
  - Annet felles areal for flere eiendommer
  - Bolig/Forretningskantor
  - Grense for rekreasjonsområde
  - Frisiktsone ved veg
  - Grense for rekkefølgeområde
  - Rekkefølgebestemmelser
- Reguleringsplan PBL 2008**
- Sikringsområde
  - Stasjonsgrense
  - Infrastrukturgrense
  - Angitt hensynsgrense
  - Åndlegginggrense i nærhet
  - Bestemmelsegrense for midlertidig bygg- og anleggsområde
  - Reguleringsgrense
  - Boligbebyggelse
  - Boligbebyggelse - frittgående småhusbebyggelse
  - Boligbebyggelse - konsentrert småhusbebyggelse
  - Tjenestebetjening
  - Utdannelse
  - Kirke/ annen religiøs utøvelse
  - Harmiljøanlegg
  - Energi anlegg
  - Uteoppholdssesal
  - Lekkeplass
  - Kombinert bebyggelse og anleggsformål
  - Bebyggelse og anleggsformål kombinert med andre
  - Veg
  - Kjøreveg
  - Fortau
  - Gang/sykkelveg
  - Gangveg/gangareal/gågate
  - Annen veggrunn - tekniske anlegg
  - Annen veggrunn - grøntareal
  - Leskulp/plattform
  - Kombinerte tekniske infrastrukturarealer
  - Kamfartsels anlegg og eller teknisk infrastruktur/andre
  - Turveg
  - Friområde
  - Vegutsjensslørem
  - Frisiktsformål
  - Særlige landskapsenheter
  - Vern av kulturminner og kulturmiljø
  - Faresone - Flomfare
  - Faresone - Høytrykksanlegg (inkl. høytrykkskabler)
  - Sikringsone - Frisikts
  - Sikringsone - Andre sikringsoner
  - Stasjons - Gul zone iht. T-1442
  - Infrastruktursoner - Krav vedgående infrastruktur
  - Angitt hensynsgrense - Bevaring kulturmiljø
  - Åndlegging etter lov om kulturminner
  - Bestemmelseområde - Anlegg- og regnormråde
  - Bestemmelseområde
  - Bestemmelseområde - Midlertidig bygg- og anleggsområde
  - Felles for reguleringsplan PBL 1985 og 2008
  - Regulerings- og bebyggelsesplanområde
  - Planens begrensning
  - Formilsgrense
  - Faresongrense
  - Reguleringsgrense
  - Eiendomsgrænse som skal oppheves
  - Byggegrense
  - Planlagt bebyggelse
  - Bebyggelse som forutsettes fjernet
  - Regulert sentralinje
  - Frisiktslinje
  - Regulert antall kjørebane
  - Regulert fotogangefelt
  - Regulert stasjonsareal
  - Tunnel
  - Målelinje/Avstandslinje
  - Vegtegnning / fysisk spore
  - Stenging av avkjørsel
  - Avkjørsel
  - Påskrift feltnavn
  - Påskrift reguleringsformål/arealformål
  - Påskrift areal
  - Påskrift utnyttning
  - Påskrift bredde