Bebyggelsesplan alt.2		Gnr./Bnr. 15/6 KARMØY	
BYGGEPLASS: Gjerdestykket (Åkra Øst)		PROSJEKTNR.: #	
TILTAKSHAVER: Trygve J. Sjøen AS			
TITTEL:	MÅL: 1 : 1000	DATO: 26.10.22	REV.: #
	A3	TEGNER: R.A.Olsen	TEGNINGSNR.: #

Sjøen HUS

post@sjoenhus.no Tlf: 52 84 50 50
www.sjoenhus.no Org. nr: 918 847 065

DENNE TEGNING ER VÅR EIENDOM OG MÅ IKKE URETTMESSIG BRUKES ELLER ETTERLIGNES JRF. LOV OM ÅNDSVERK AV 1961.
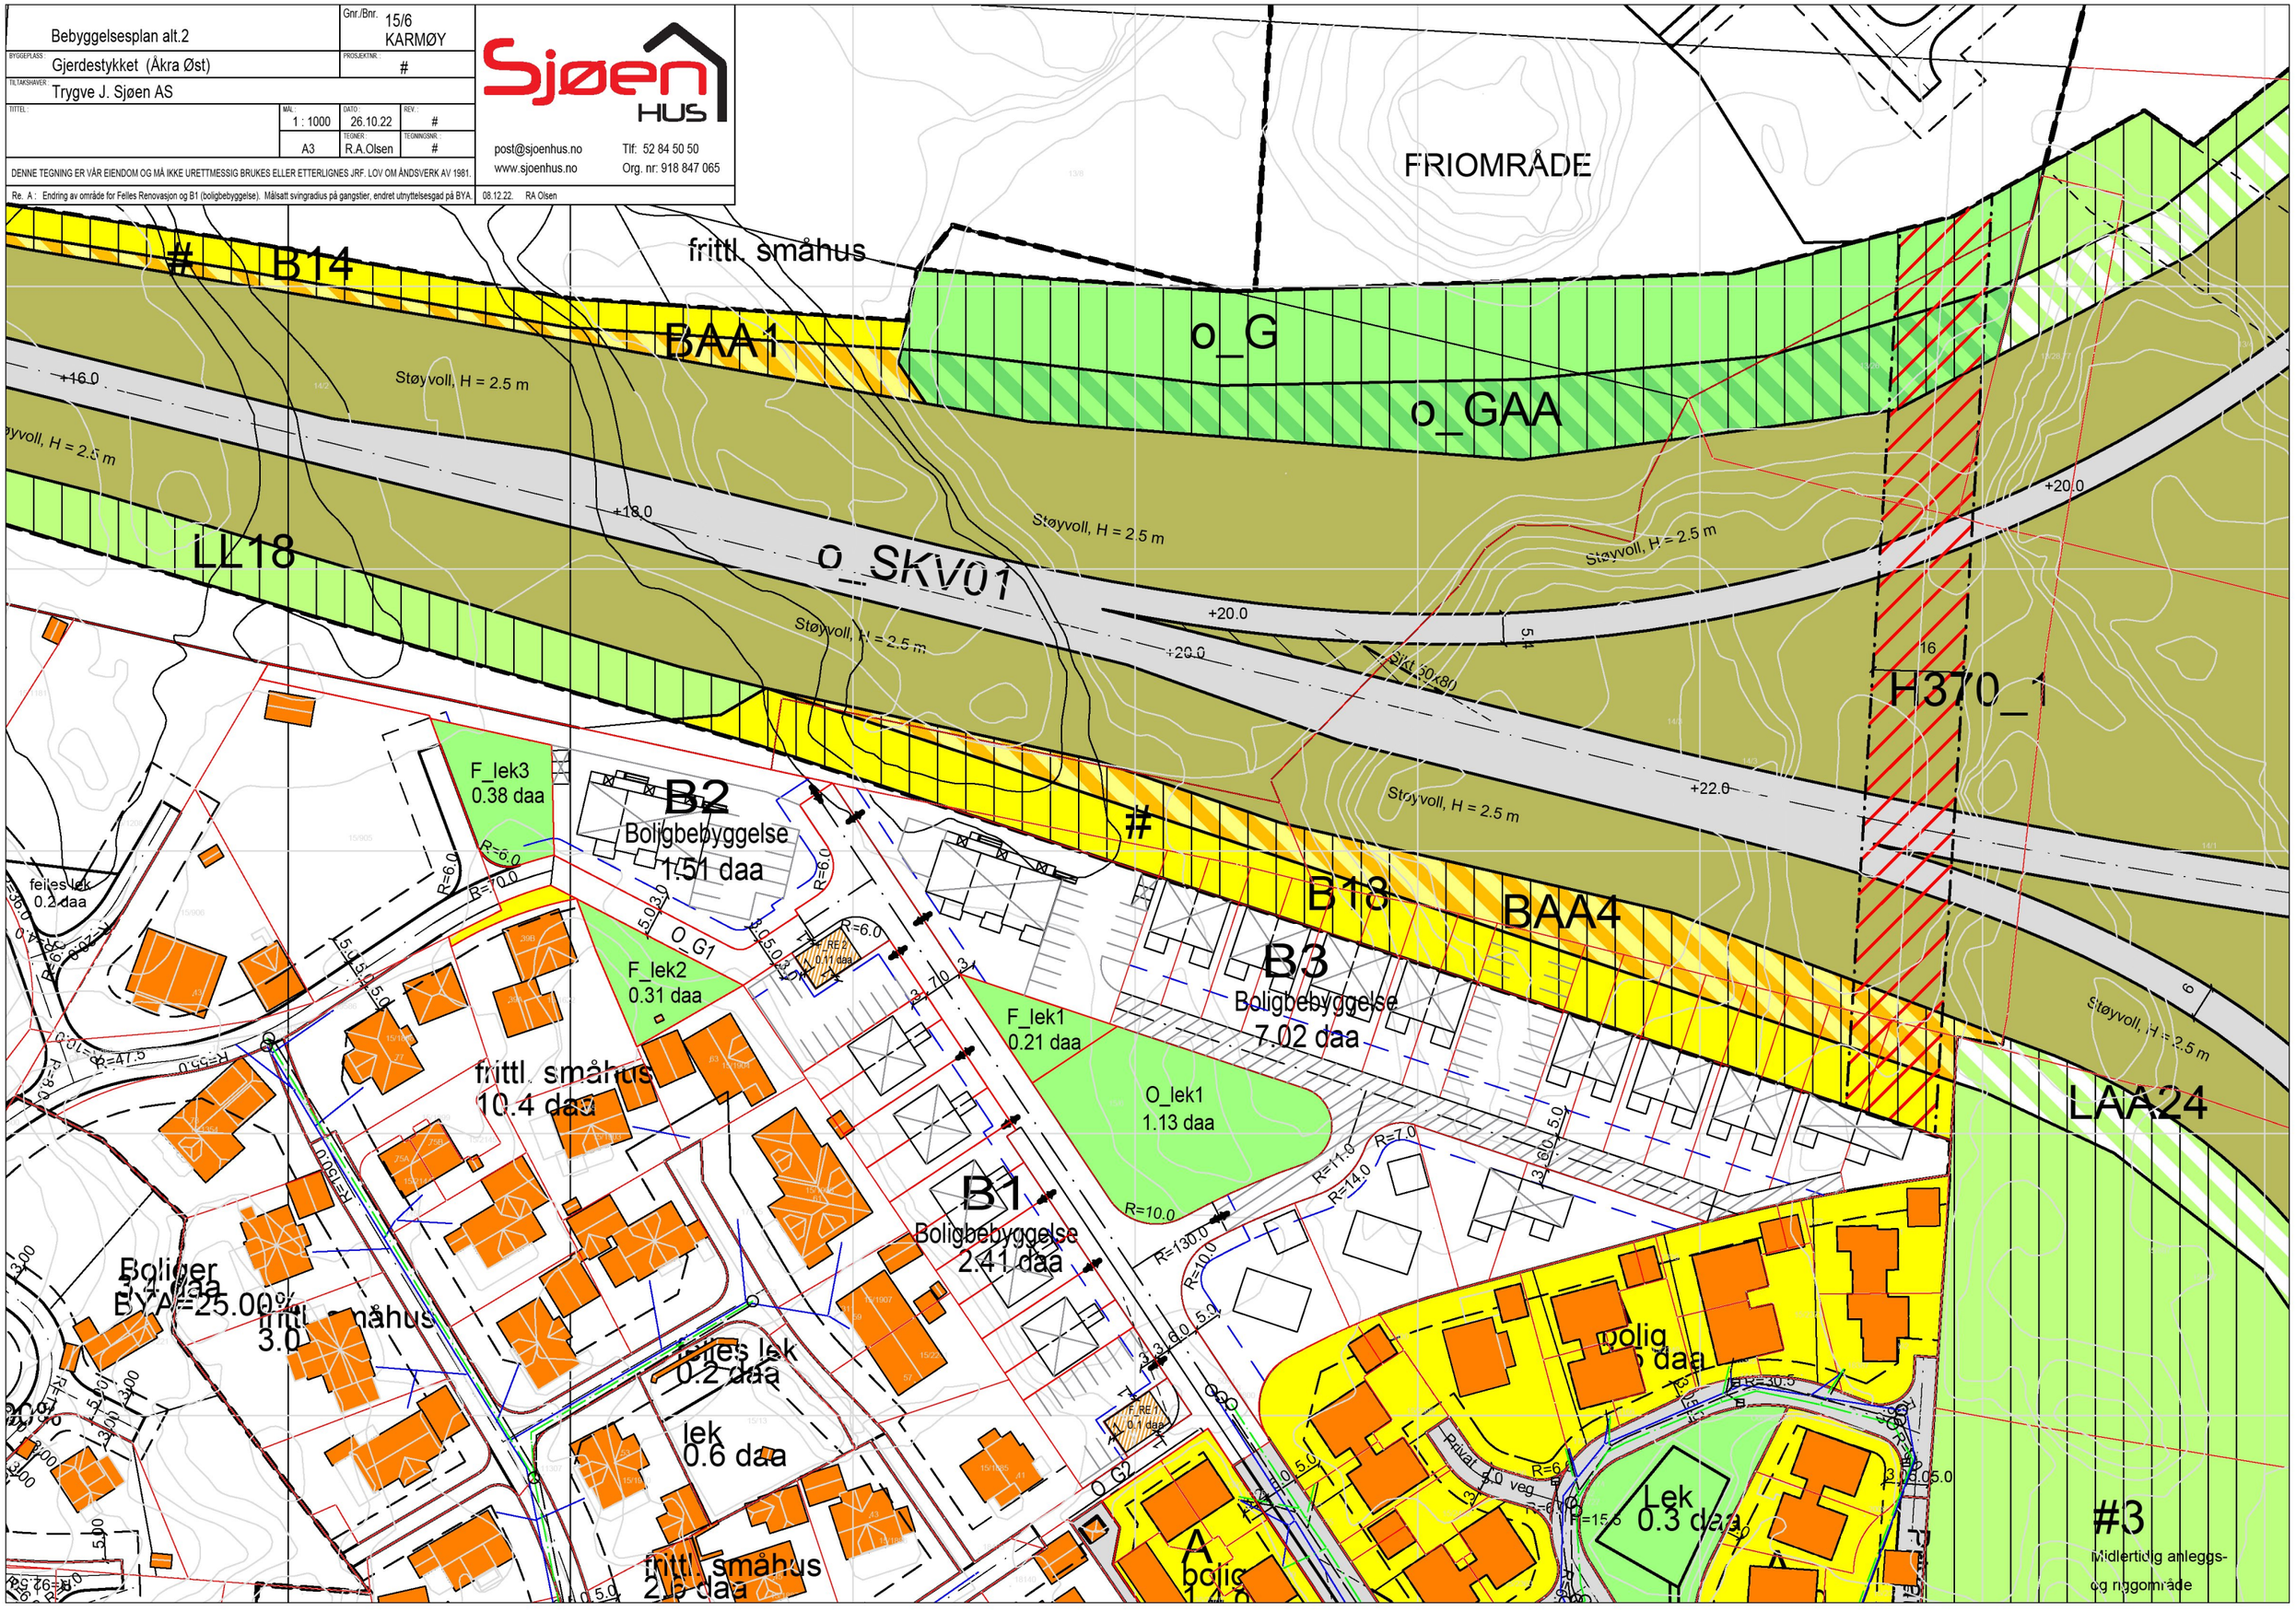
Re. A: Endring av område for Felles Renovasjon og B1 (boligbebyggelse). Målsatt svingradius på gangstier, endret utnyttelsesgad på BYA. 08.12.22 RA Olsen