


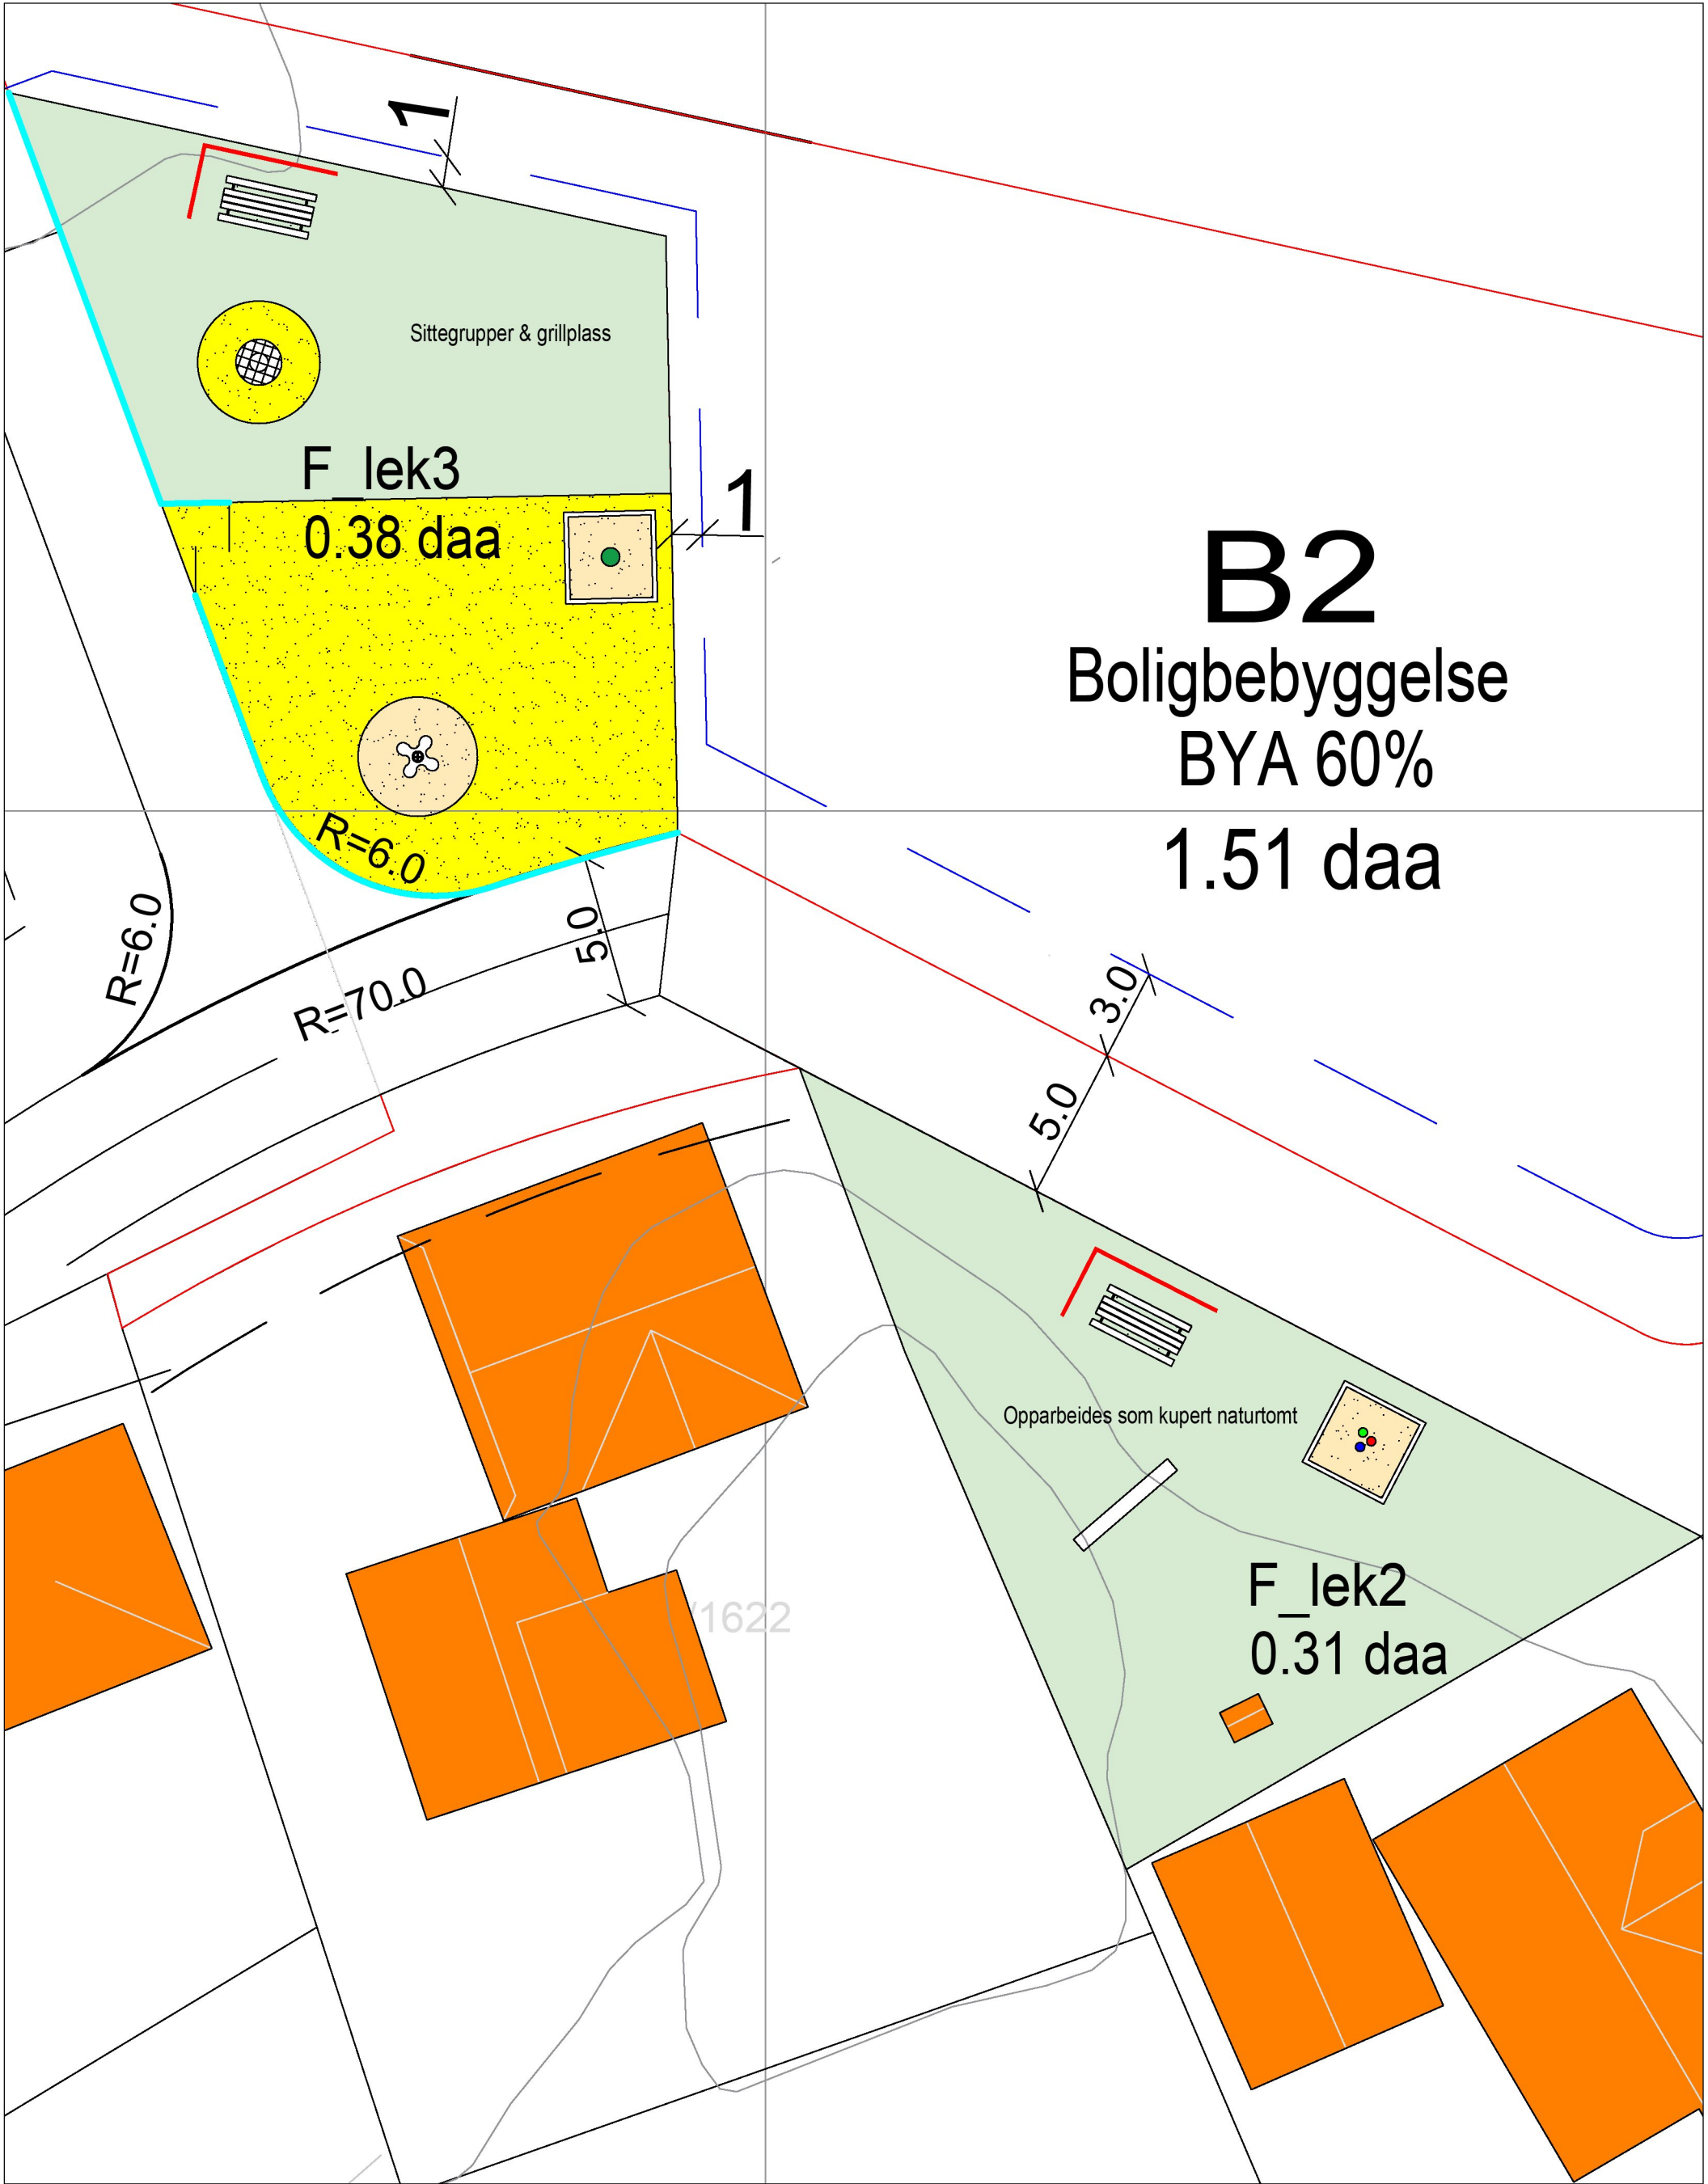

B2

Boligbebyggelse
BYA 60%
1.51 daa

= 2,5 m gangsti m/ 2,0 m asfalt = Gress = Grus (0-16) = Fallgrus = Netting gjerde = Levegg	Lekeplasser F_lek2 & F_lek3		Gnr./Bnr. 15/6 KARMØY	
	BYGGEPLASS: Gjerdestykket (Åkra Øst)		PROSJEKTNR.: #	
	TILTAKSHAVER: Trygve J. Sjøen AS			
	TITTEL: Planløsning			
		MÅL: 1 : 200	DATO: 26.10.22	REV.: #
		A3	TEGNER: R.A.Olsen	TEGNINGSNR.: #
DENNE TEGNING ER VÅR EIENDOM OG MÅ IKKE URETTMESSIG BRUKES ELLER ETTERLIGNES JRF. LOV OM ANDSVÆR AV 1981.				
			Sjøen HUS	
			post@sjoenhus.no www.sjoenhus.no	
			Tlf: 52 84 50 50 Org. nr: 918 847 065	