


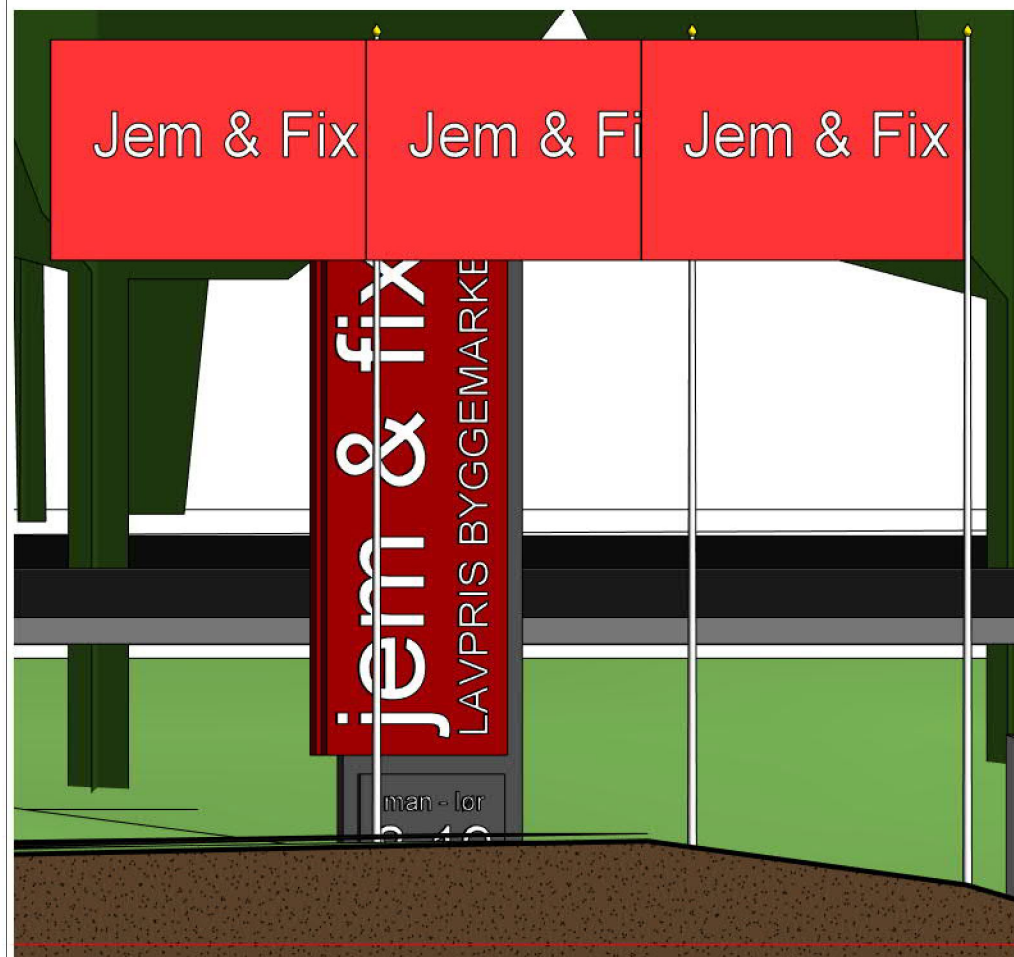


Fasade mot øst 1_100
1 : 100



Fasade mot sør 1_100
1 : 100



Fasade mot vest 1_100
1 : 100

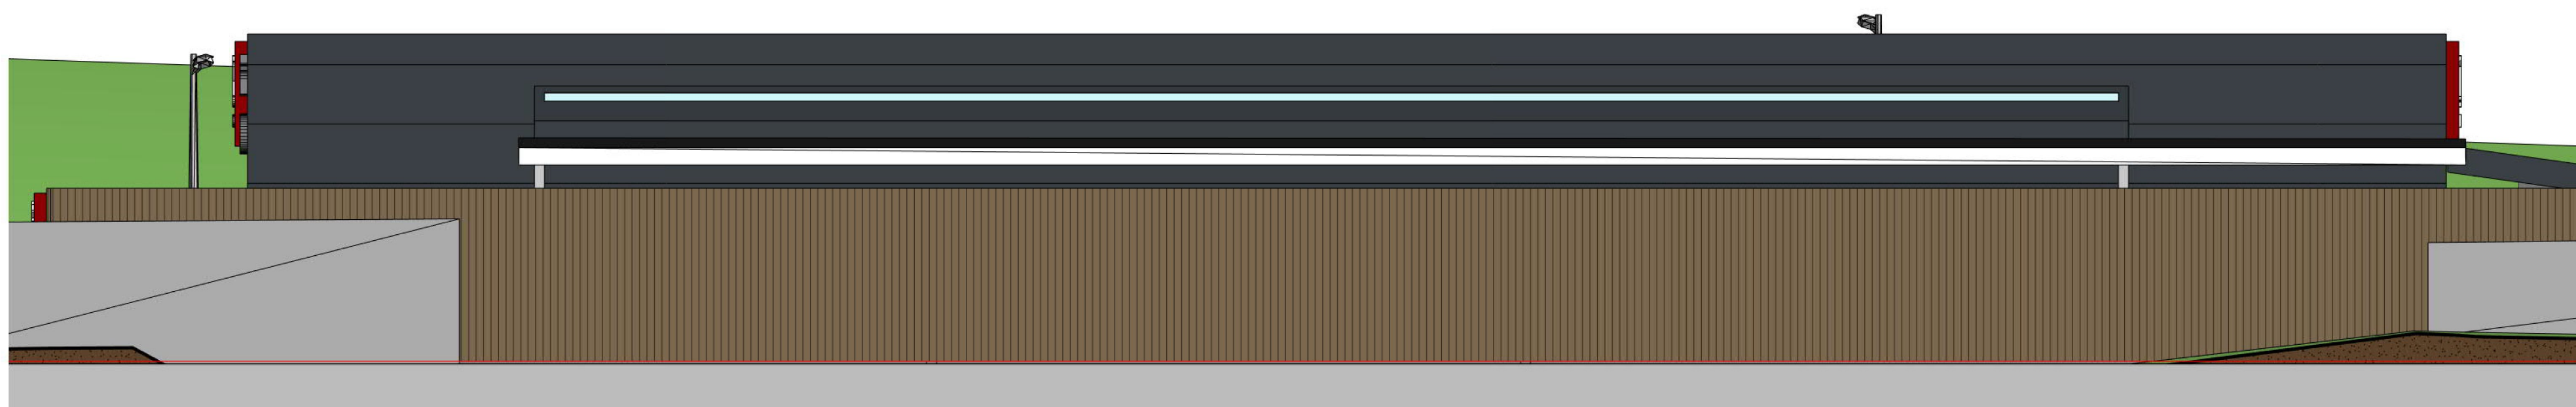

Fasade mot nord 1_100
1 : 100



MERKNADER/TEGNFORKLARINGER:

Fargekode på fasade, fagverk og stålsøyler er RAL 7016

1	31.01.23	Flaggstenger er lagt til	at	at
REV	DATE:	BESKRIVELSE	UTARB:	KONTR:

REV	DATO:	BESKRIVELSE	UTARB:	KONTR:
-----	-------	-------------	--------	--------

LOKALISERINGSFIGUR:



FAG	PROSJEKTERENDE	TLF	FAKS	E-POST	
PGL					
ARK	Kristiansen & Selmer-Olsen AS				
RIB					
RIV					
RIE					
RIS					

BYGGHERRE/TILTAKSHAVER: **RL Entreprenør AS**

PROSJEKT:	Jem og Fix Haugesund Raglamyr, Haugesund
-----------	--

TEGNINGSTITTEL		KONTR: DATO / SIGN	
Fasader		UTARB:	DATO:
		RM/MB	16.11.22
TEGNING NR:	3322- 300	REV:	MALESTOKK: As indicated FASE: Prosjektering
	1		