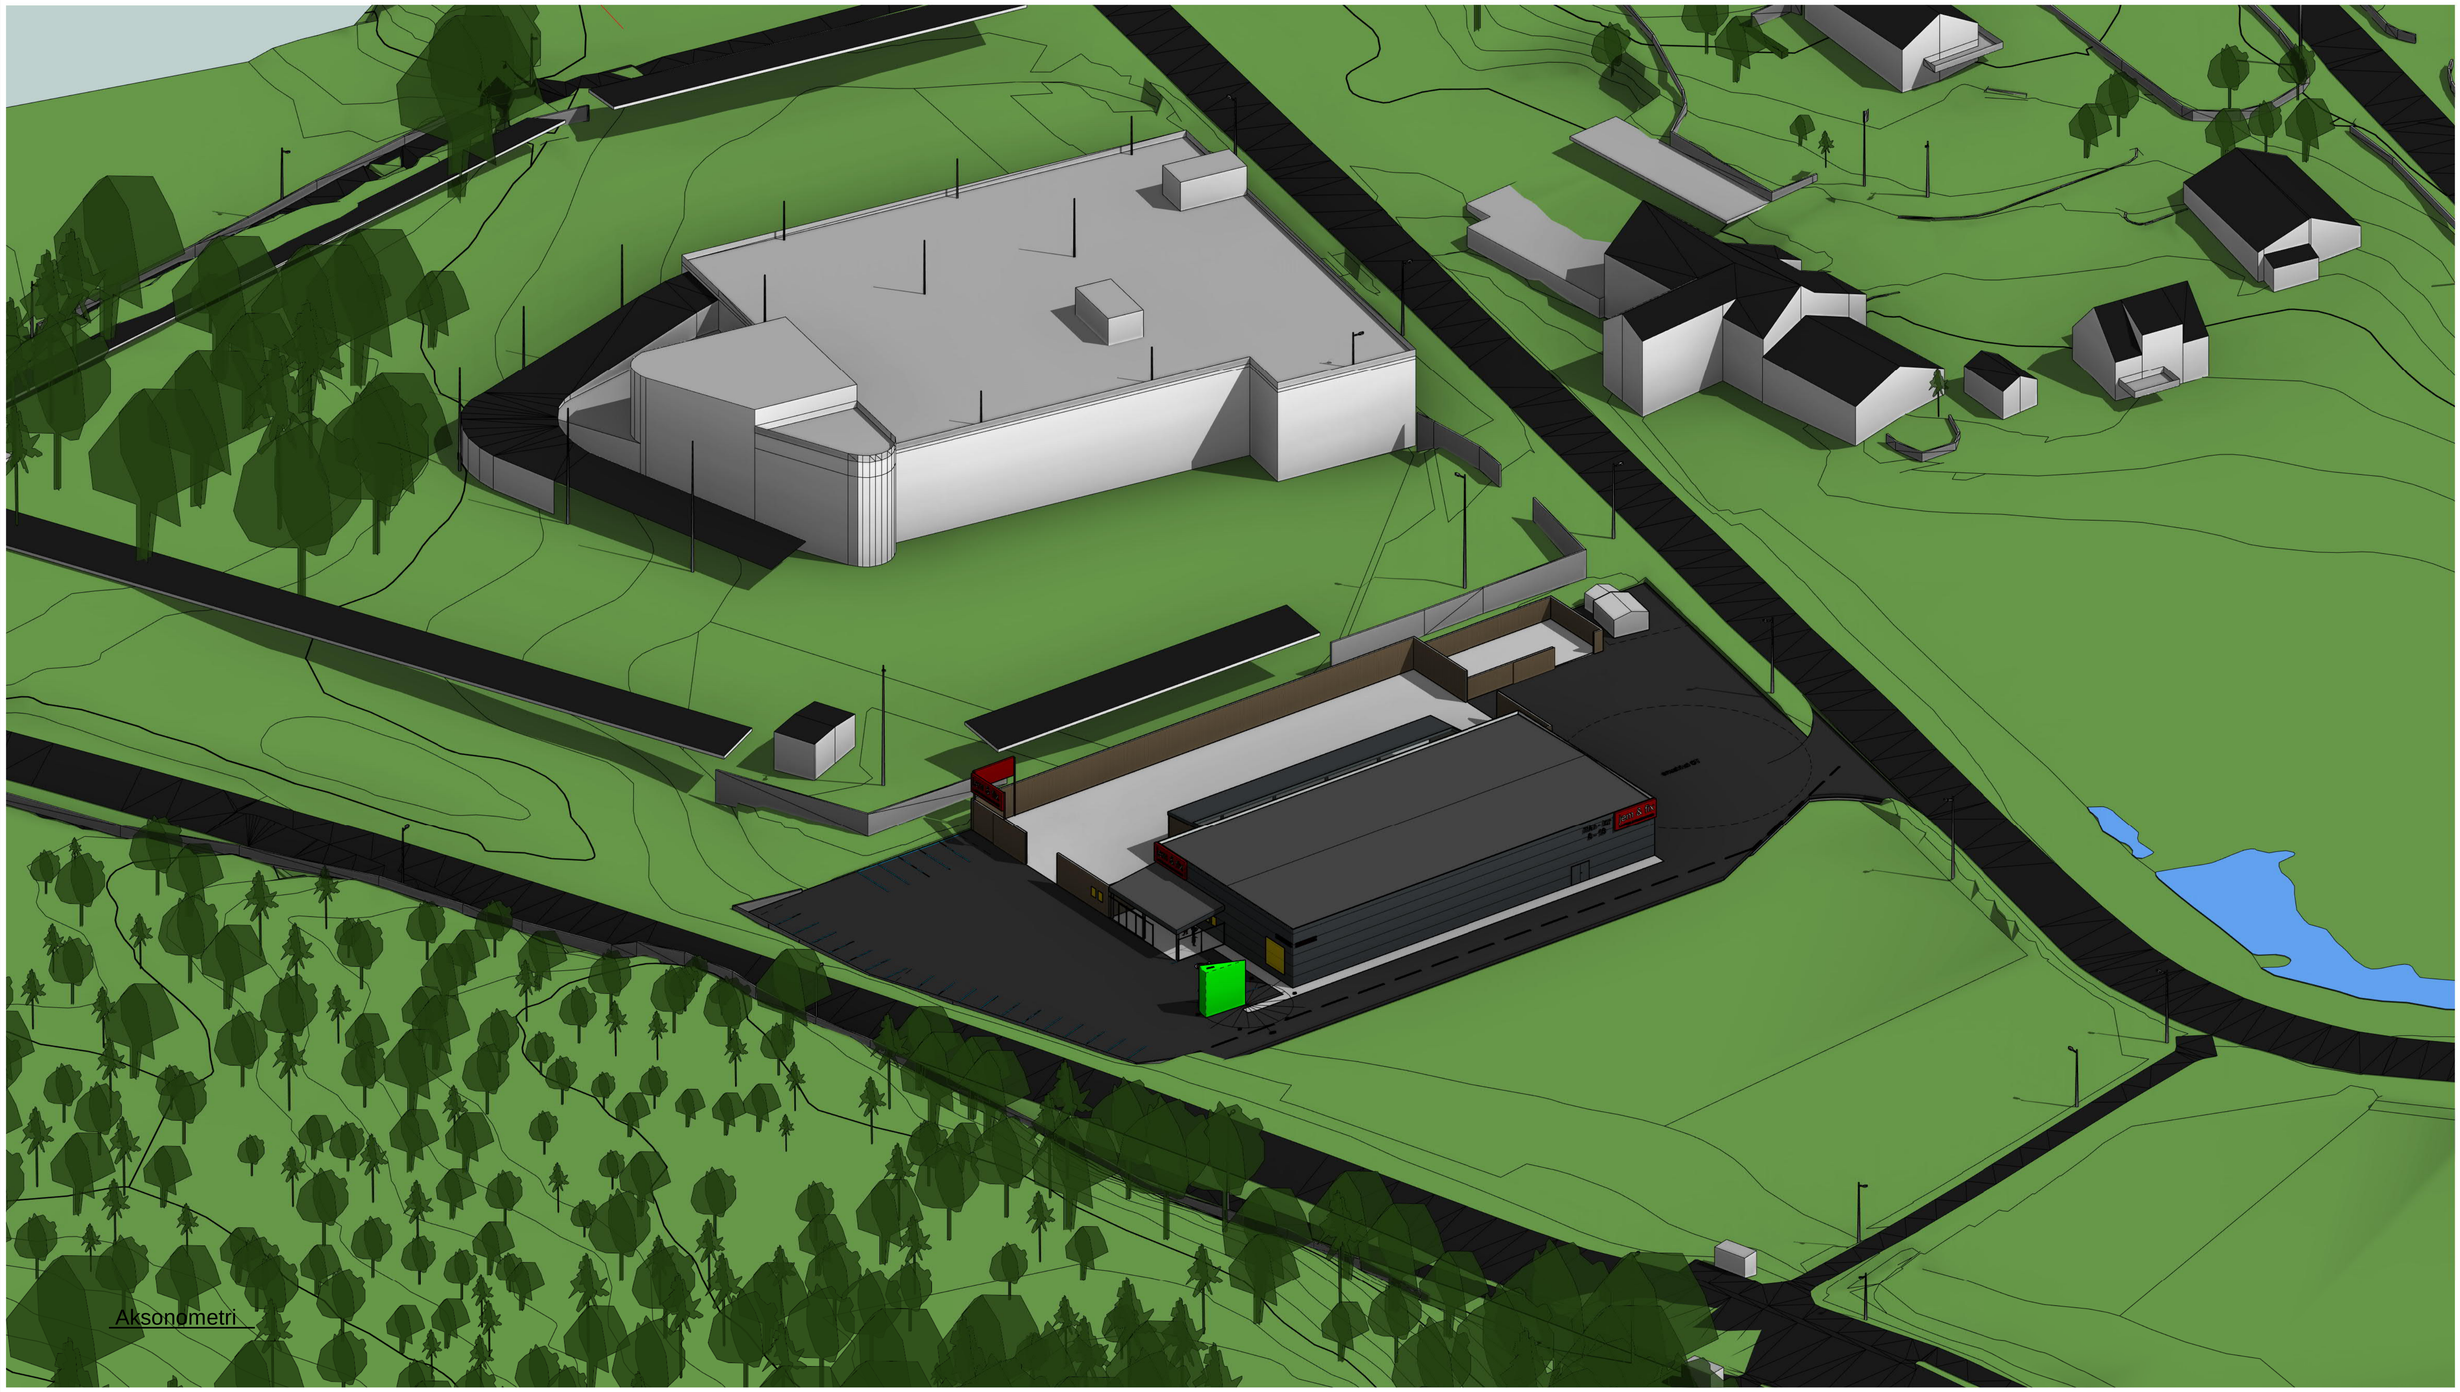

MERKNADER:

TEGNFORKLARINGER:

REV:	DATO:	BESKRIVELSE	UTARB.	SIGN.

LOKALISERINGSFIGUR:

Kristiansen & Selmer-Olsen
Sivilarkitekter MNAL

HOVEDKONTOR: Strandgaten 32, 4400 Flekkefjord
Avd. EGERSUND: Elvegaten 2, 4370 Egersund
Avd. LYNGDAL: Fiboveien 28, 4580 Lyngdal
Tlf.: 38327600,
E-post: flekkefjord@arkkso.no

FAG	PROSJEKTERENDE	TLF	E-POST
PGL			
ARK	Kristiansen & Selmer-Olsen AS		
RIB			
RIV			
RIE			
RIS			

BYGGHERRE/TILTAKSHAVER:
RL Entreprenør AS

PROSJEKT:
Jem og Fix Haugesund
Raglamyr, Haugesund

TEGNINGSTITTEL:
Aksonometri

KONTR: DATO / SIGN

UTARB: MB

DATO: 15.09.22

TEGNING NR: 3322- 702

REV:

MÅLESTOKK: A1=

FASE: **Skisse/forprosjekt**

K:\Prosjekt\3322 RL Entreprenør Jem & Fix Haugesund\01 Byggesak\06 Tegninger\02 Under arbeid\03 Revit_IFC\3322 Jem og Fix Haugesund.rvt

06.10.2022 13:34:29