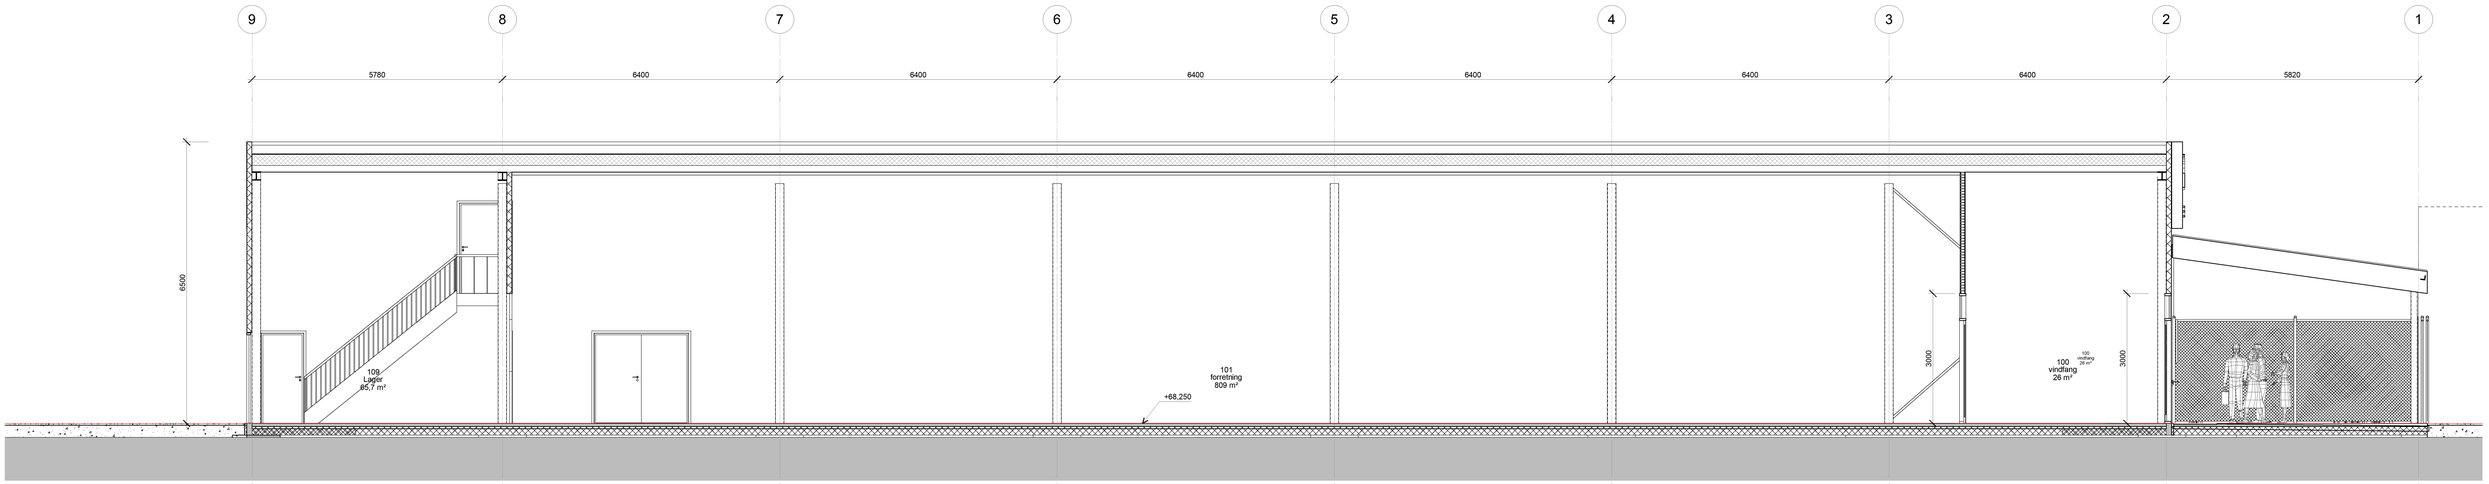

Snitt A-A 1_50
1 : 50

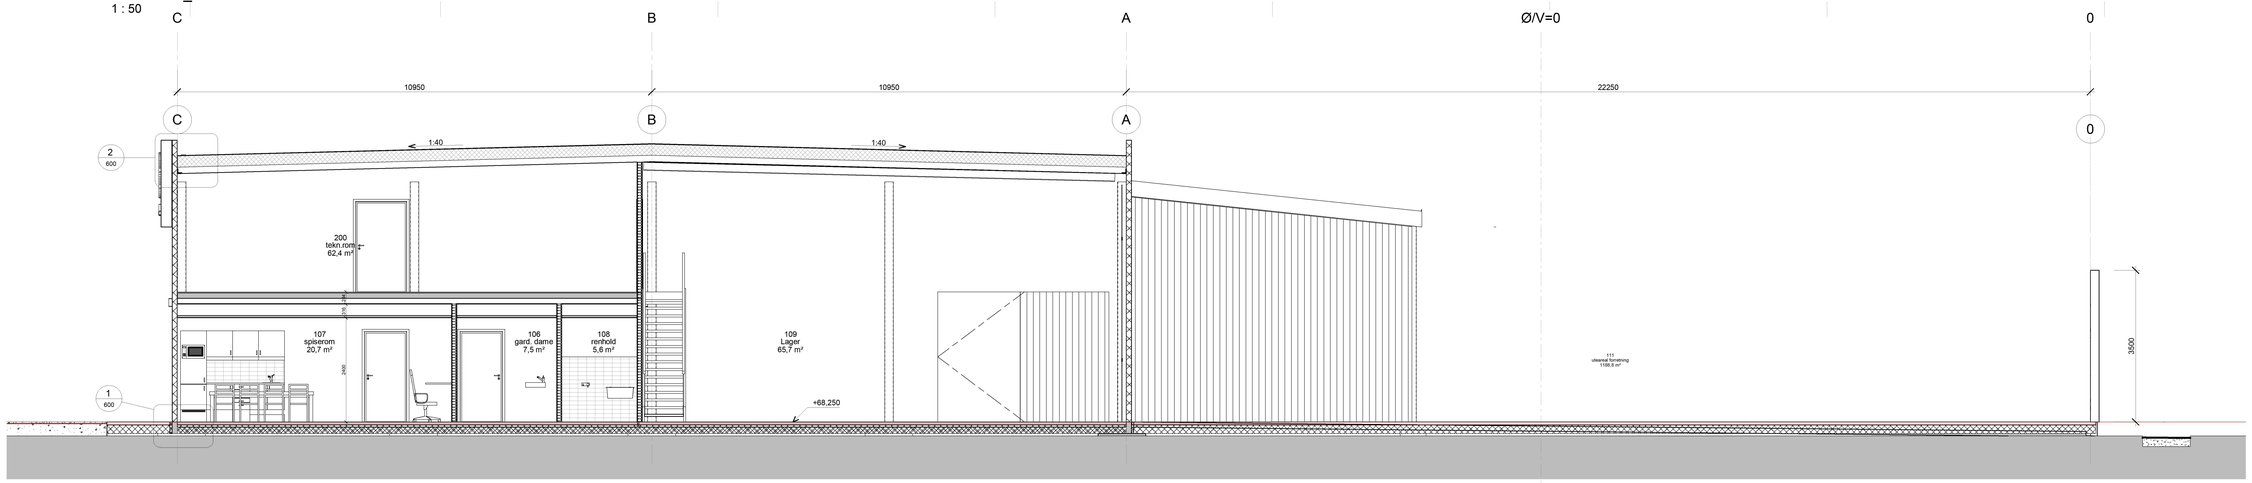

Snitt B-B 1_50
1 : 50

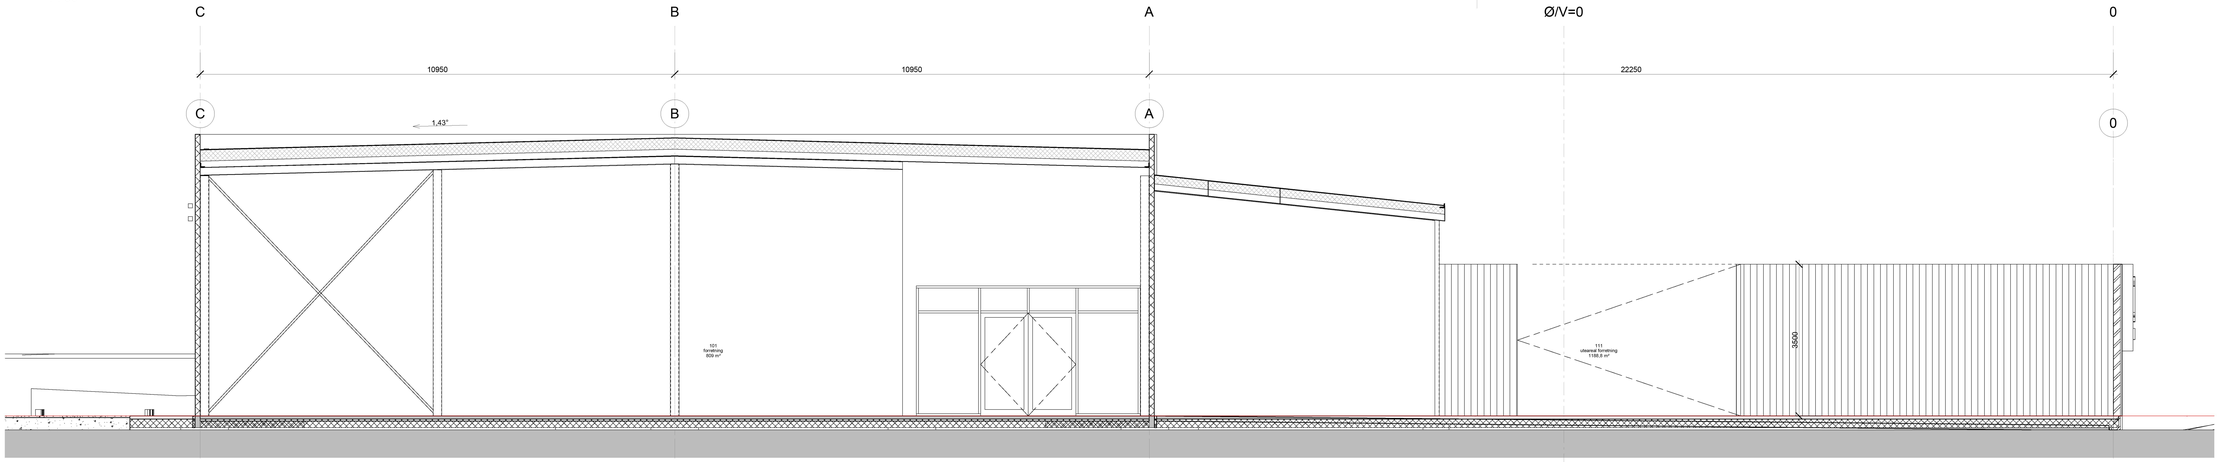

Snitt C-C 1_50
1 : 50

MERKNADER:

TEGNFORKLARINGER:

REV:	DATO:	BESKRIVELSE	UTARB.	SIGN.

LOKALISERINGSFIGUR:

Kristiansen & Selmer-Olsen
Sivilarkitekter MNAL
HOVEDKONTOR: Strandgaten 32, 4400 Flekkefjord
Avd. EGERSUND: Elvegaten 2, 4370 Egersund
Avd. LYNGDAL: Fiboveien 2B, 4580 Lyngdal
Tlf.: 38 32 76 00
E-post: flekkefjord@arkkso.no

FAG	PROSJEKTERENDE	TLF	E-POST
PGL			
ARK	Kristiansen & Selmer-Olsen AS		
RIB			
RIV			
RIE			
RIS			

BYGGHERRE/TIL DAGSKAVER:
RL Entreprenør AS

PROSJEKT:
Jem og Fix Haugesund
Raglamyr, Haugesund

TEGNINGSTITTEL:
Snitt A-A, B-B og C-C

KONTR. DATO / SIGN.

UTARB: MB
DATO: 07.11.22

TEGNING NR: 3322- 200
REV:
MÅLESTOKK: A0= 1 : 50
FASE: Prosjektering

A1-420x594