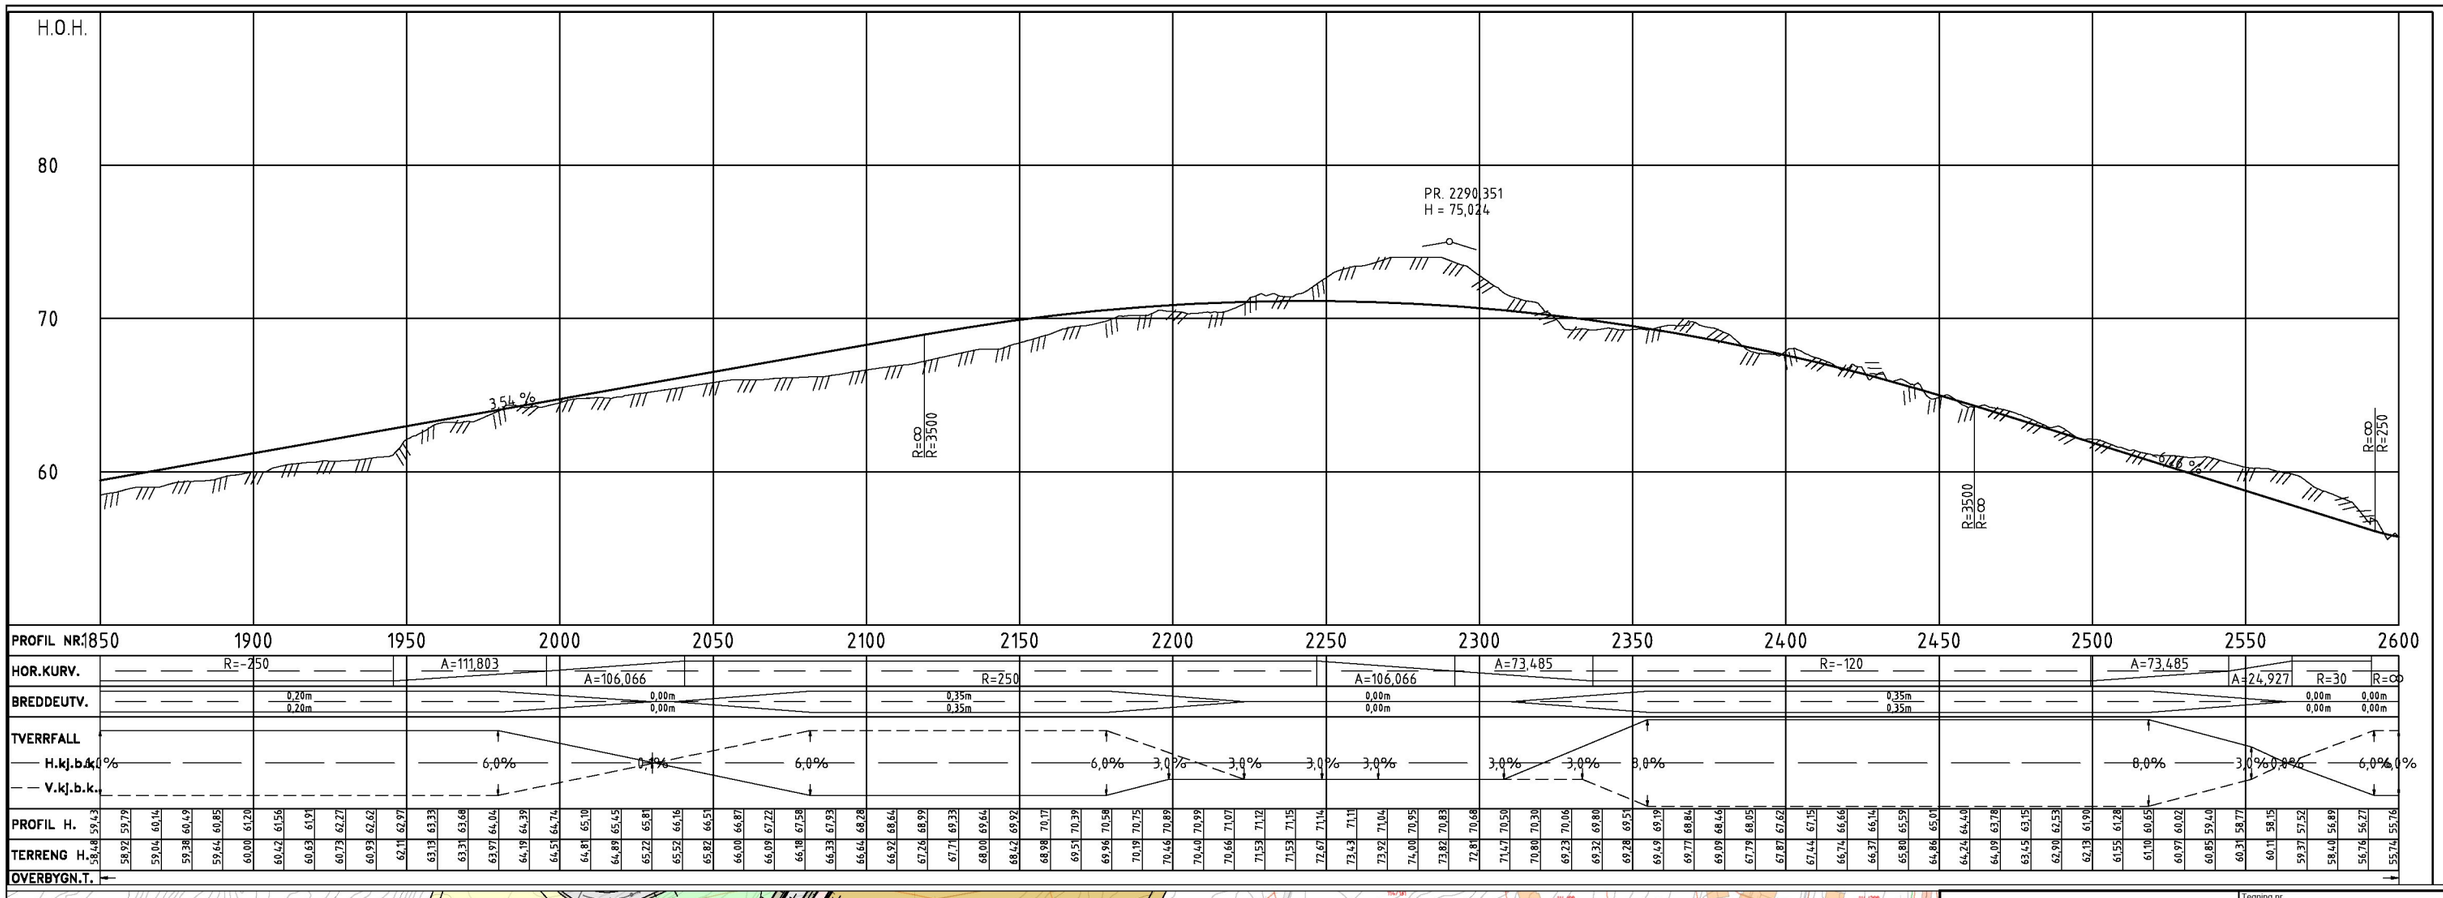

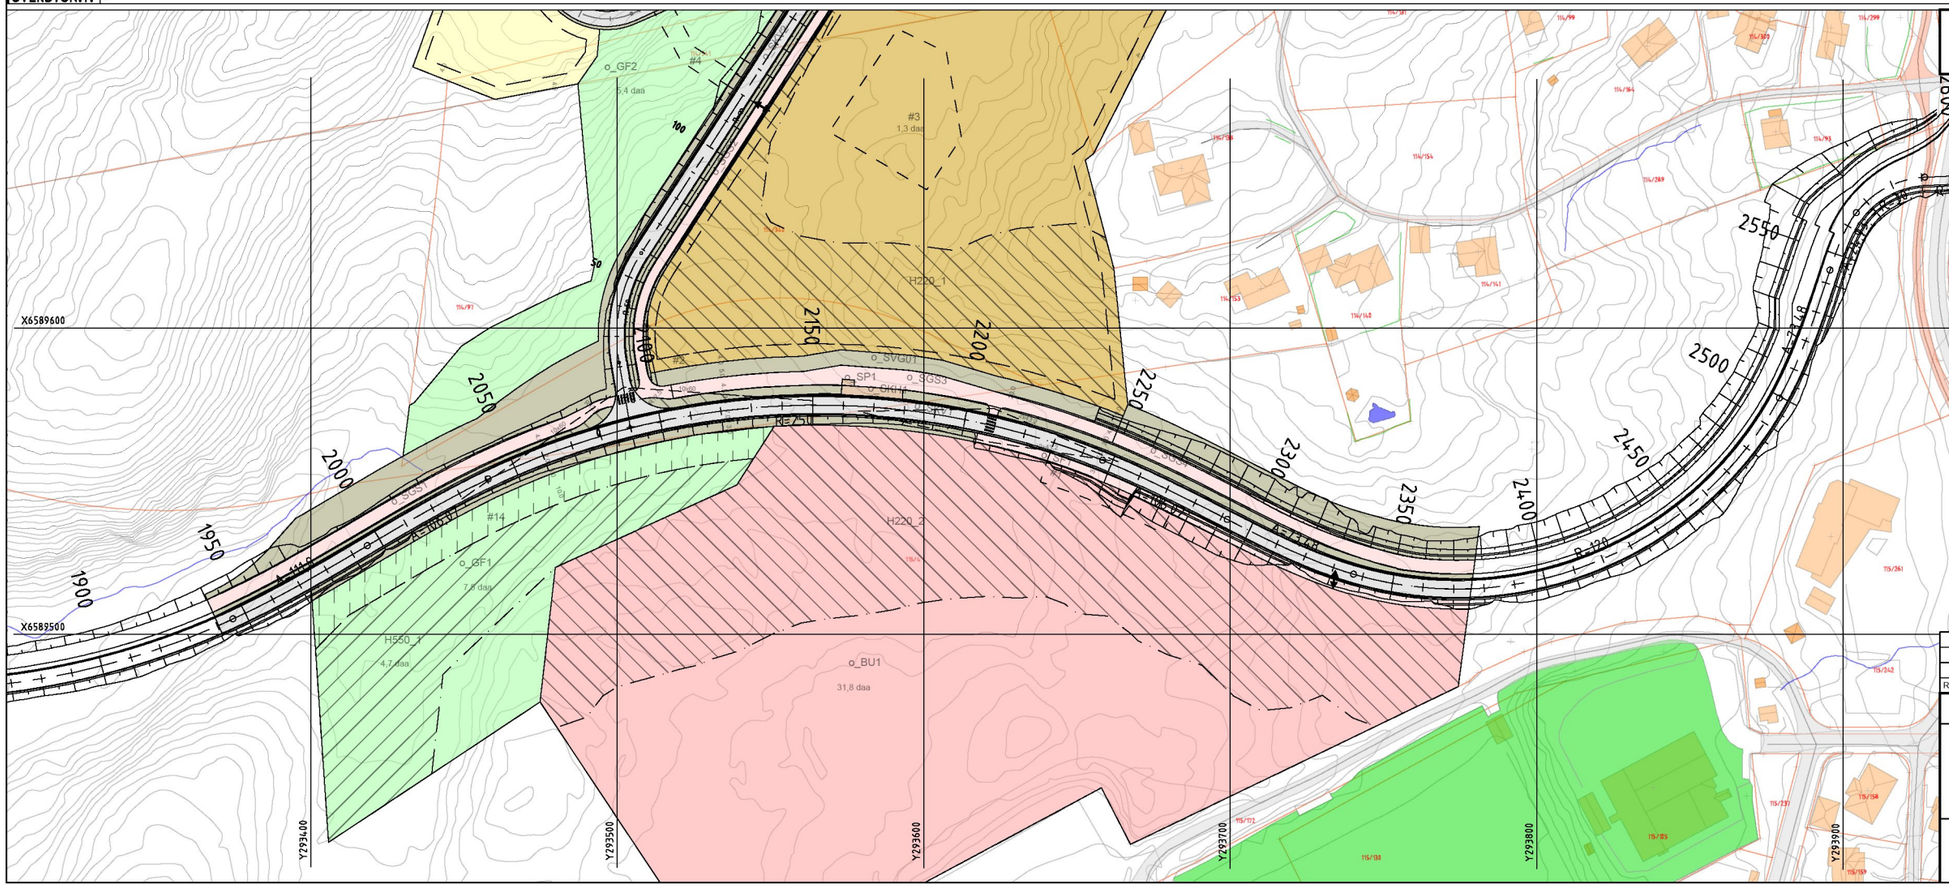

Plan og profil veg
Eikevegen

Tegning nr.	C001
Rev.	
Status	Reguleringsplan

Rev.	Dato	Revideringen gjelder	Nr.	Saksb.	Sidem.k.	Oppdr.a

Karmøy kommune

Områdeplan for Kolnes sentrum

Plan og profil veg
Eikevegen

Tegnet av	auv
Saksbehandler	
Sidemannskontr.	hjhn
Oppdragsansvarlig	hjhn
Fag	
Målestokk	1:1000 (A1) 1:200 (A1)
Dato	11.02.21
Oppdragsnr.	A128594
Status	Reguleringsplan
Tegning nr.	C001
Rev.	

COWI