


Tegnforklaring

- 20 Eksisterende koter (1m)
- Eiendomsgrense
- +54.9 Nye punkthøyder
- Nye trær og busker
- Klatreplanter
- Gress
- Plantefelt
- Betong
- Parkering 200x200x80 (evt. drenerende)
- Gangbaneheller børstet sandfarge 60/30x60/30x100
- Belegningsstein blek terrakotta100x200x60
- Smågatestein
- Asfalt
- Gjerde
- Mur
- Fallindikator/avrenning
- Lavbrekk overvann
- Sykkelparkering
- HC-plass
- Hovedinngang/biingang
- Forslag lysmast
- Kjørespor

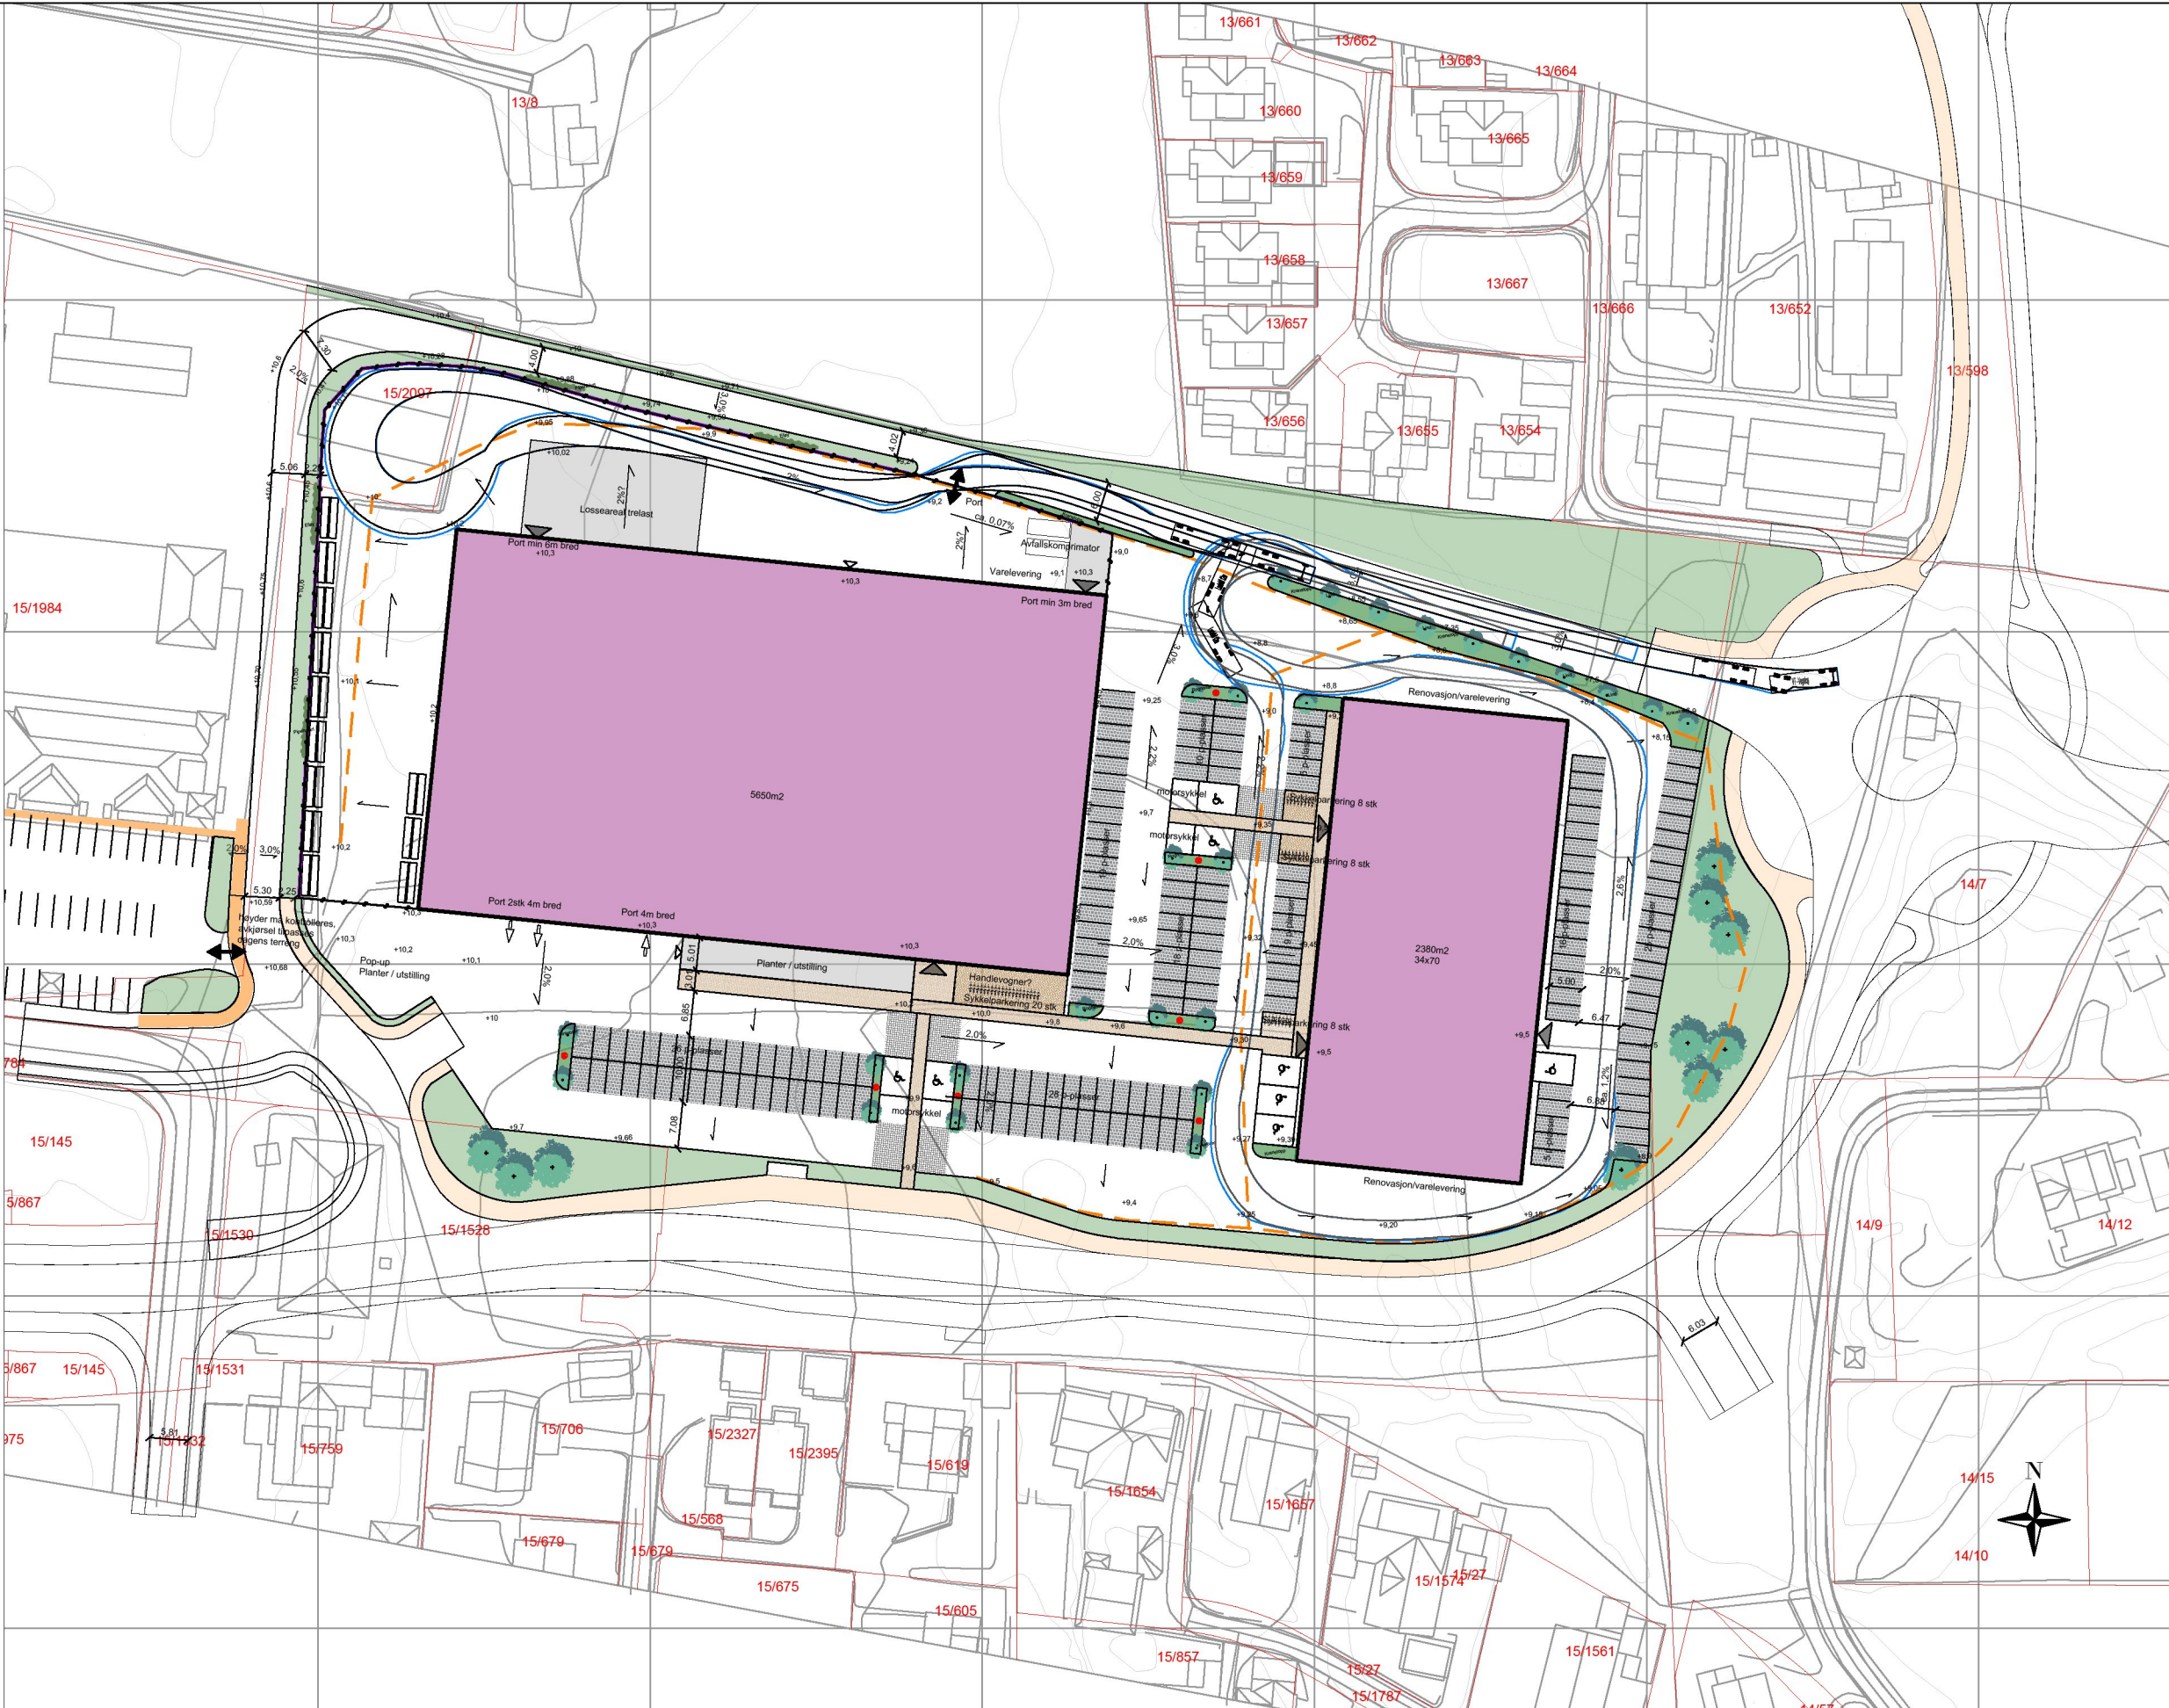

PROSJEKT:
Detaljregulering for Åkra Obs Bygg
TILTAKSHAVER:
CSV EIENDOM ÅKRA AS

GNR./BNR.
15/2304 m.fl
TEGNING:
Utomhusplan

TEGNINGSNR.:
REVISJON:
FASE:
Skisse

PROSJEKTNR.:
2306
MÅLESTOKK:
1:1000 (A3)

DATO: 28.06.23
SIGN.: HJHN

LY areal & landskap

LY areal & landskap AS, Pb. 358, I Strandgata 202 I N-5501 Haugesund
Tel. +47 924 10 5161 post@ly-ai.no I www.ly-ai.no

REV	BESKRIVELSE	DATO	SIGN	GODKJ
-----	-------------	------	------	-------