


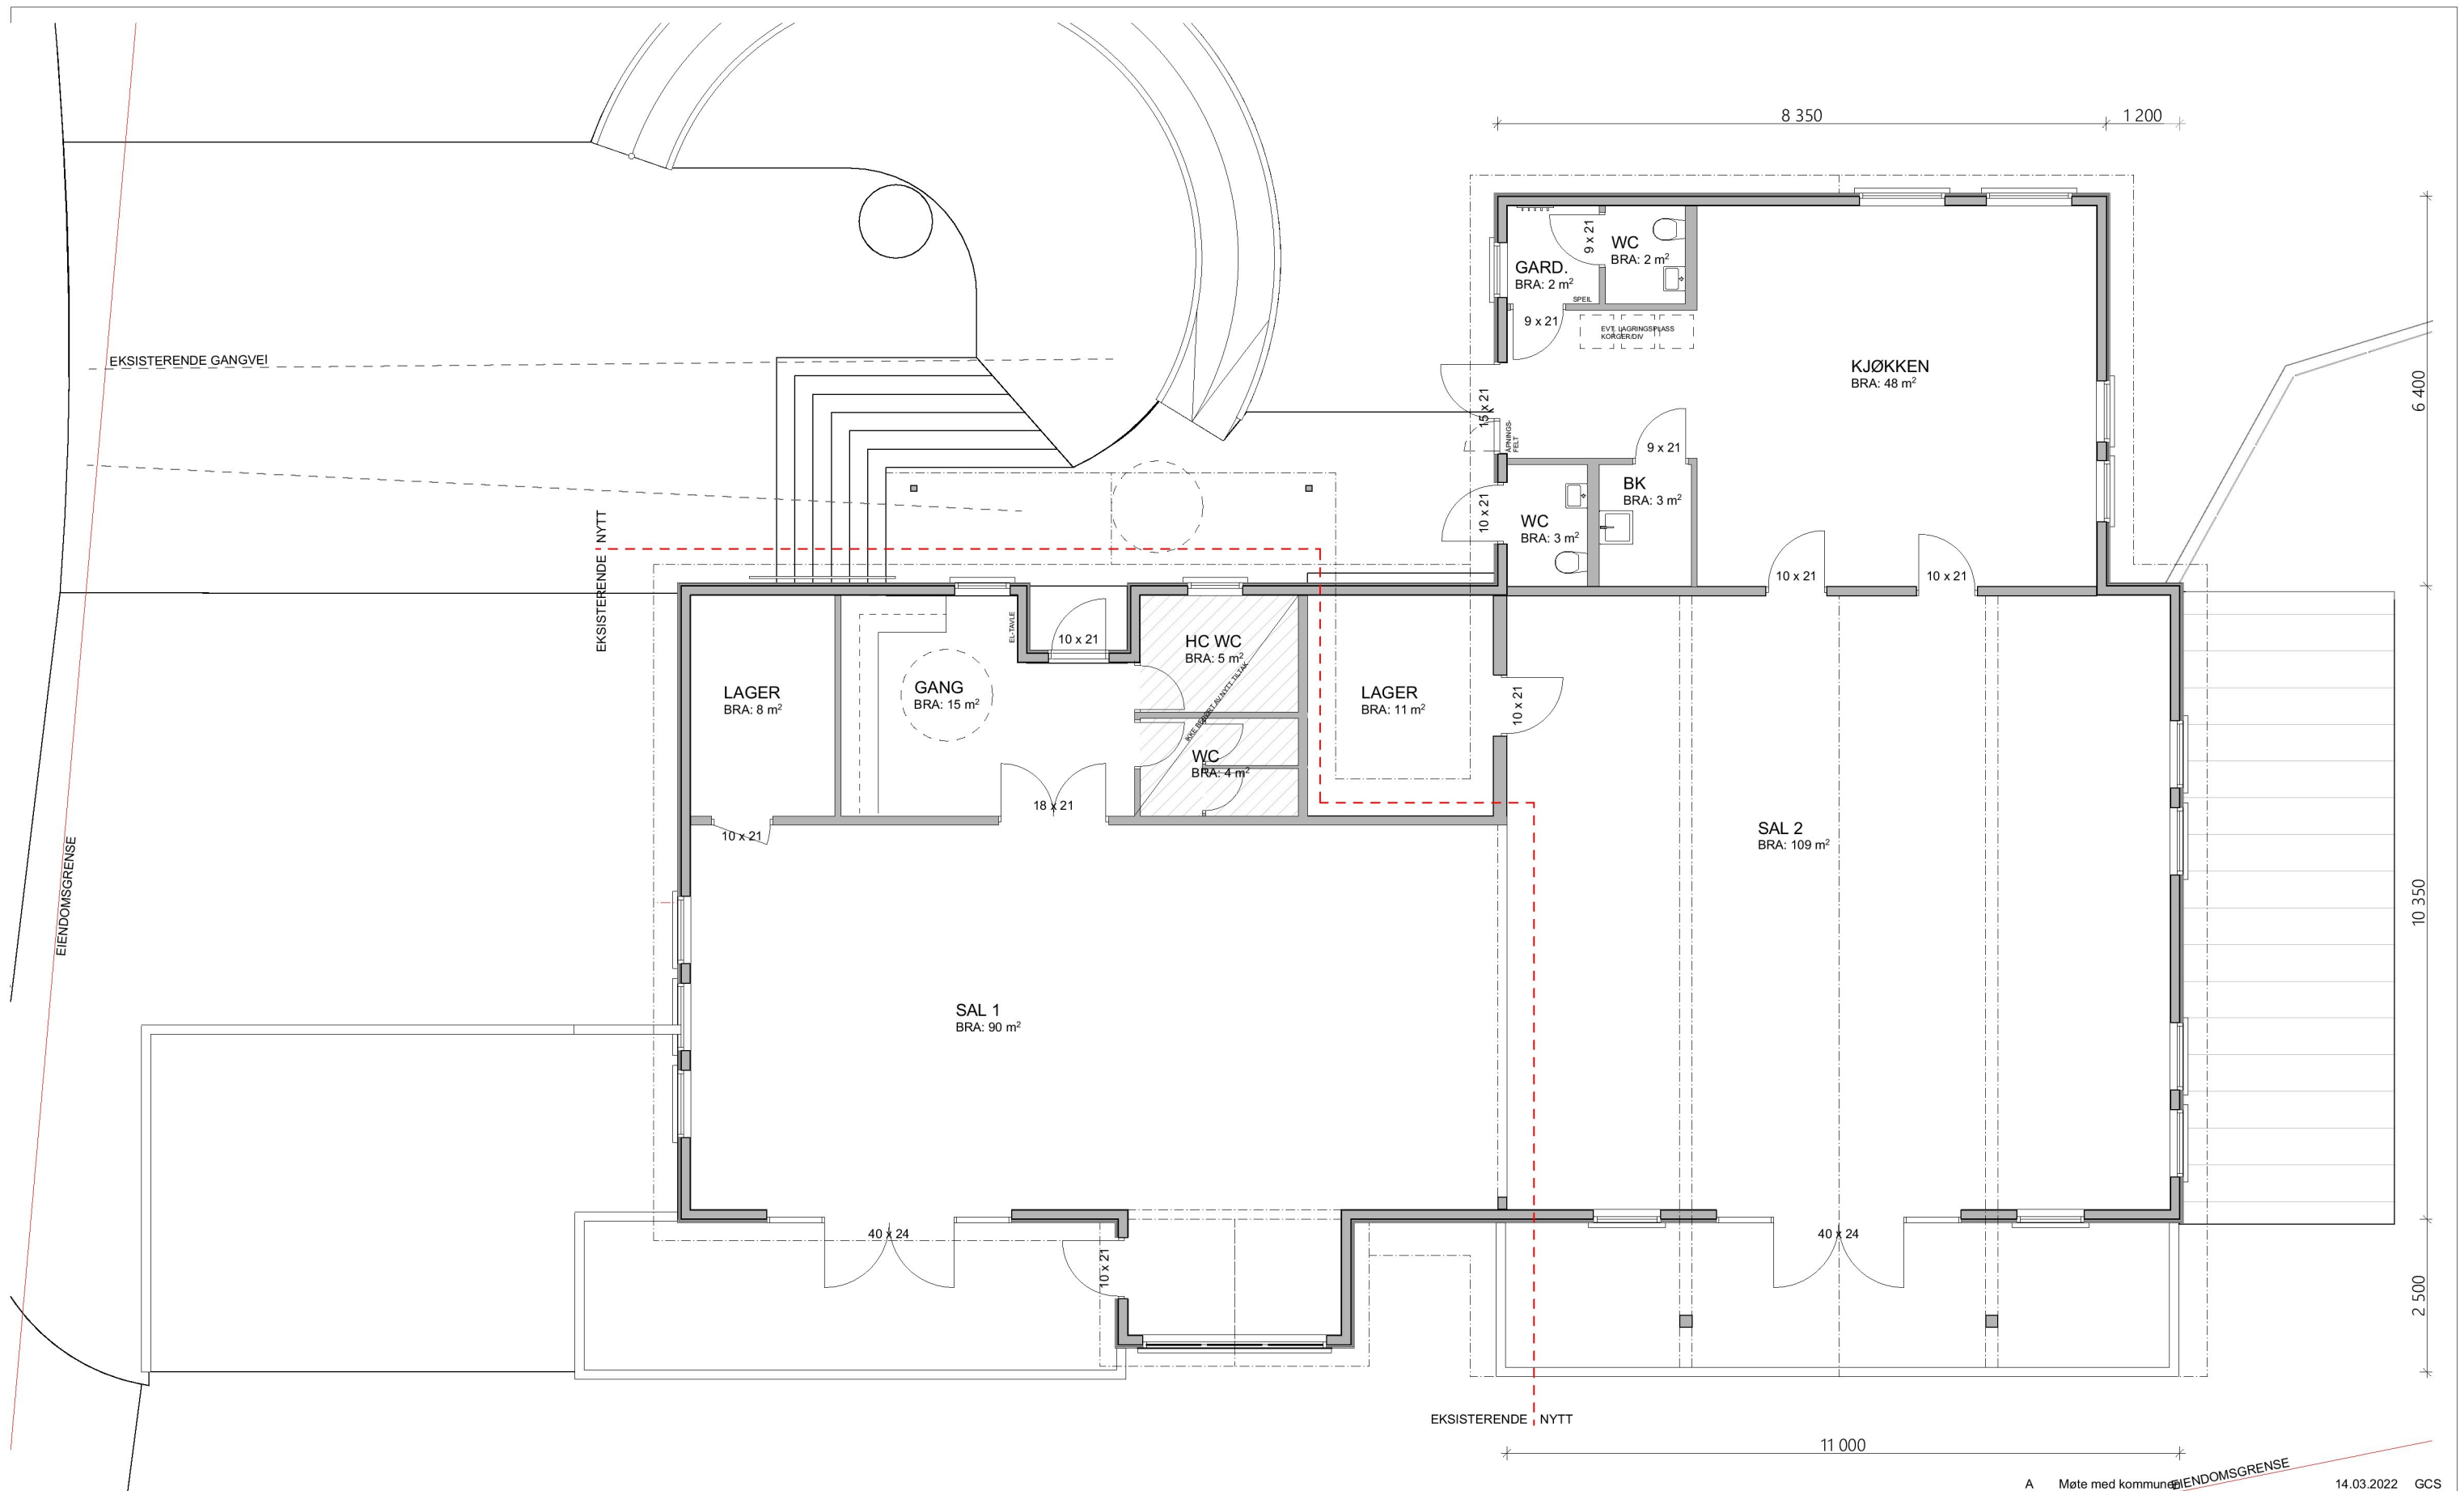

1. ETASJE

Kvala Arkitekter

Tiltakshaver: Speiderhus Åkra

Byggeplass: Vestre Karmøyveg 375, 4270 Åkrehamn

Kommune: Karmøy

Gnr.: 16 Gnr.: 52

Mål: 1:100

Dato: 02.02.2022

Tegn: GCS

Prosjekt: 050122

Tegn.nr: 501

© Tegningen er beskyttet iht. lov om opphavsrett