
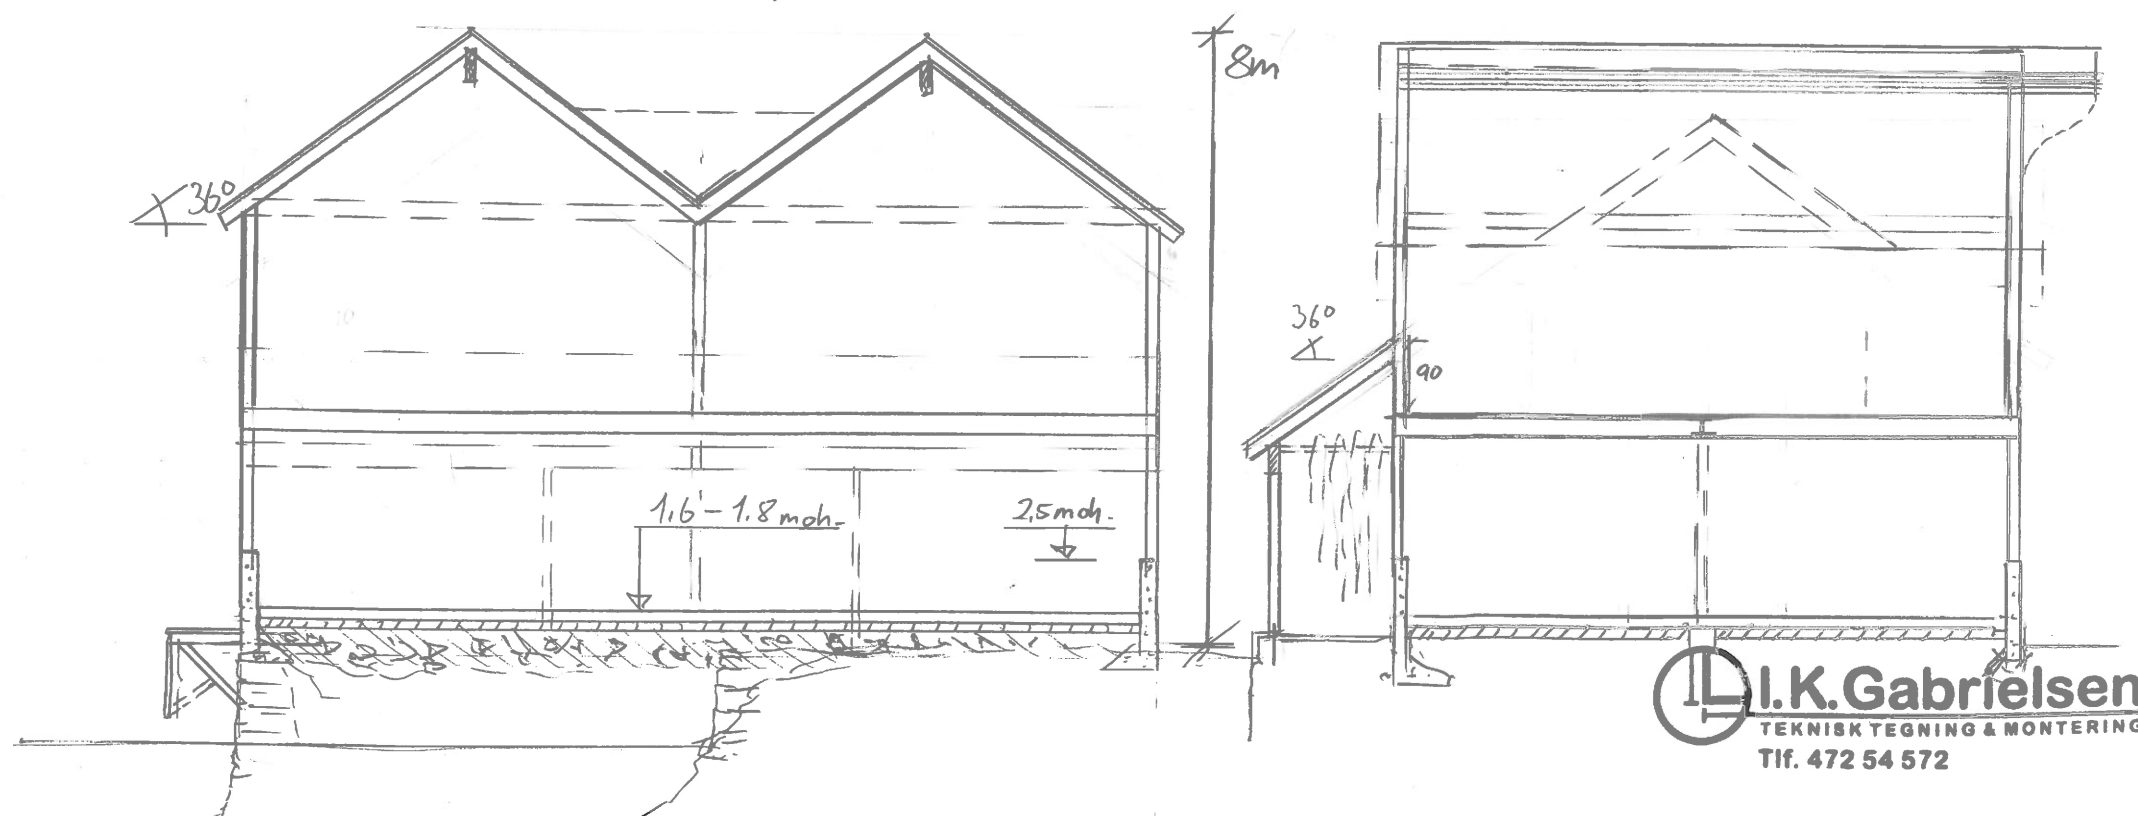
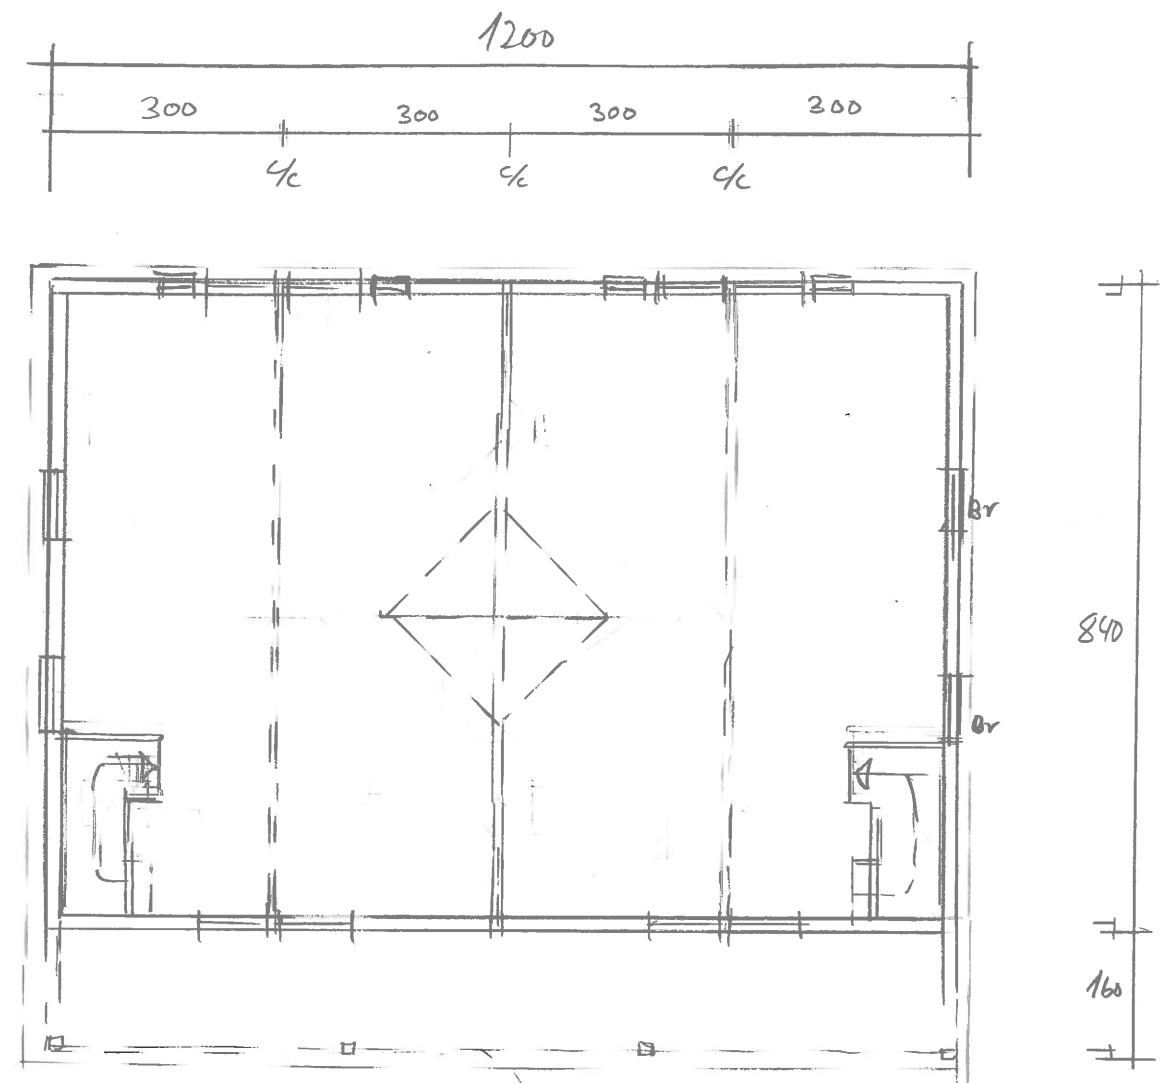


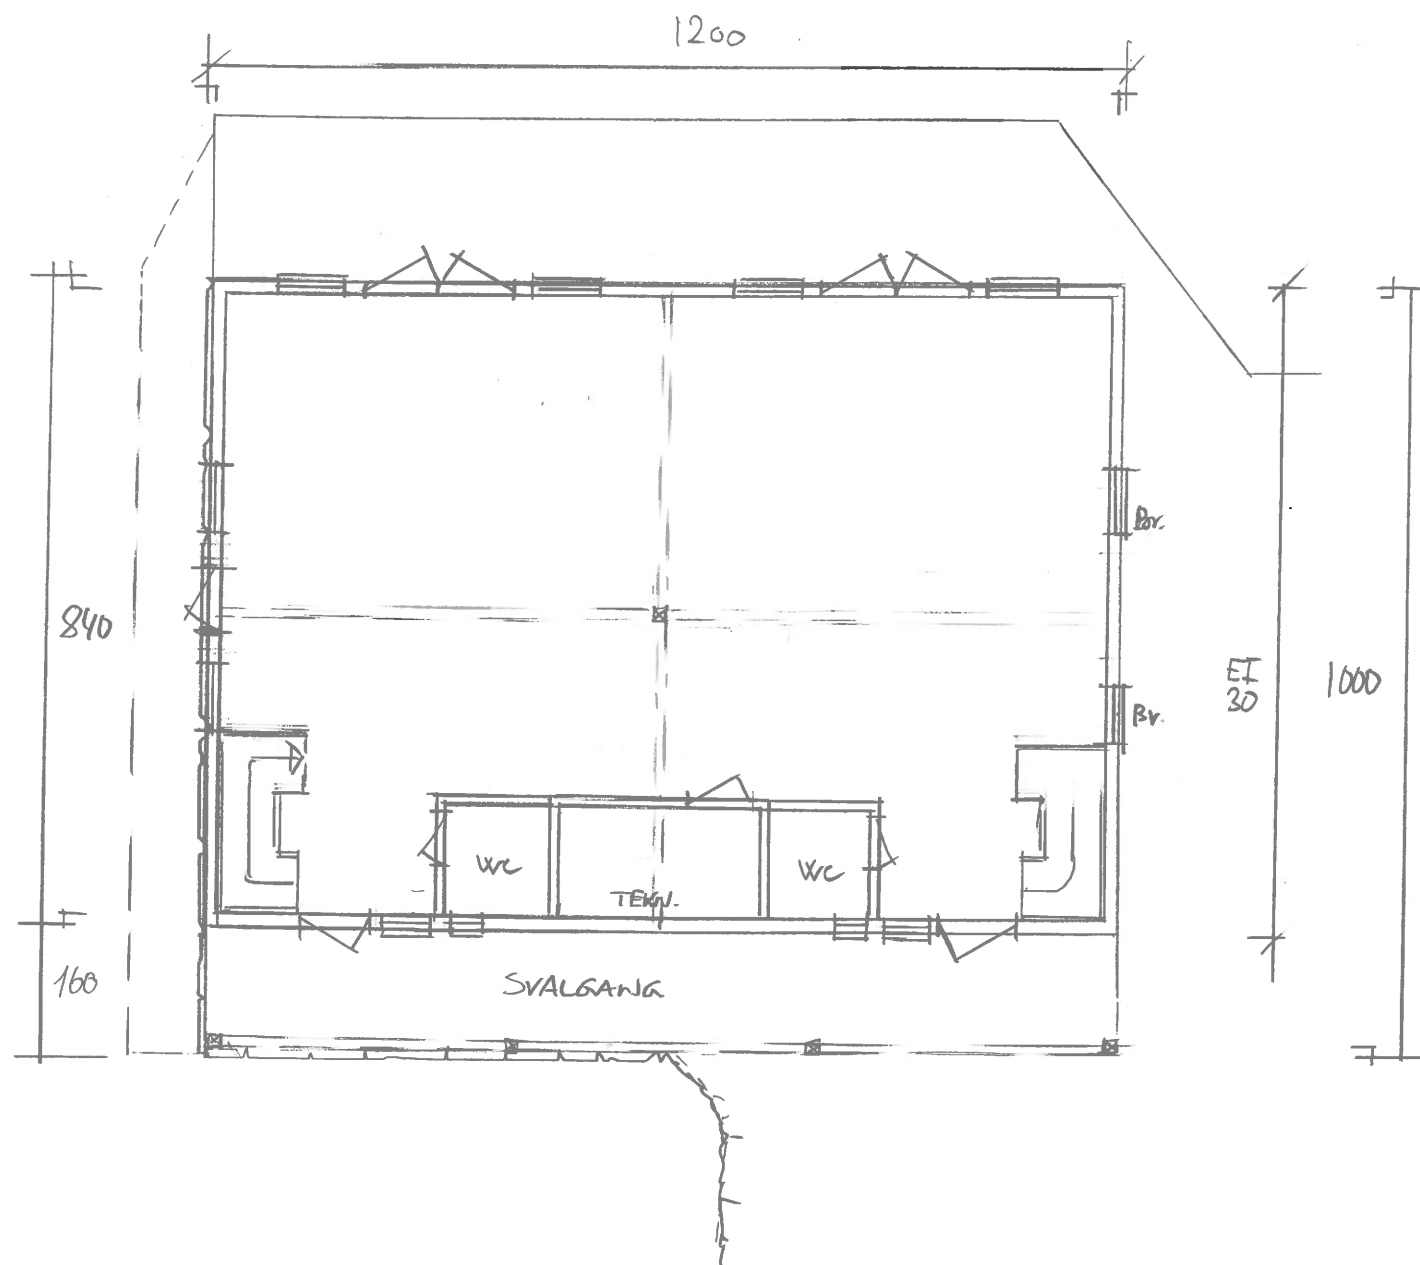

$$BYA = 120 \text{ m}^2$$

$$\text{Brå GRUNNVL } 92,8 \text{ m}^2 + \text{LOFT } 92,8 \text{ m}^2 = 185,6 \text{ m}^2$$

Dato	Konst/Tegnet	Godkjent	Målestokk	Gnr.
05.05.21			1:100	2
NILSEN				Bnr. 328
SKUTEBERG 4276 KEAVALLEN				SJØHUS - ERSTATNINGSBYGG
Tegn. nr. 1		PLAN-SNITT		

FASADE NORD VEST



FASADE SØR VEST



FASADE SØR ØST



FASADE NORD ØST

I.K. Gabrielsen
TEKNISK TEGNING & MONTERING
Tlf. 472 54 572

Dato	Konst/Tegnet	Godkjent	Målestokk	Gnr:
05.05.24			1:100	2
NILSEN				Bnr: 328
SKUTERENG 4276 VEAVÅGEN				SØDUS -
Tegn. nr. 2 FASADER				ERSTATNINGBYGG