

TUASJONSKART

nr/Bnr :
 dato : 22.08.2016
 målestokk: 1:500
 datum: Euref 89/UTM 32




FORVALTNINGSAVDELINGEN

NB: Kartet kan inneholde feil,
 noen grenser er usikre.



KARMØY
 KOMMUNE

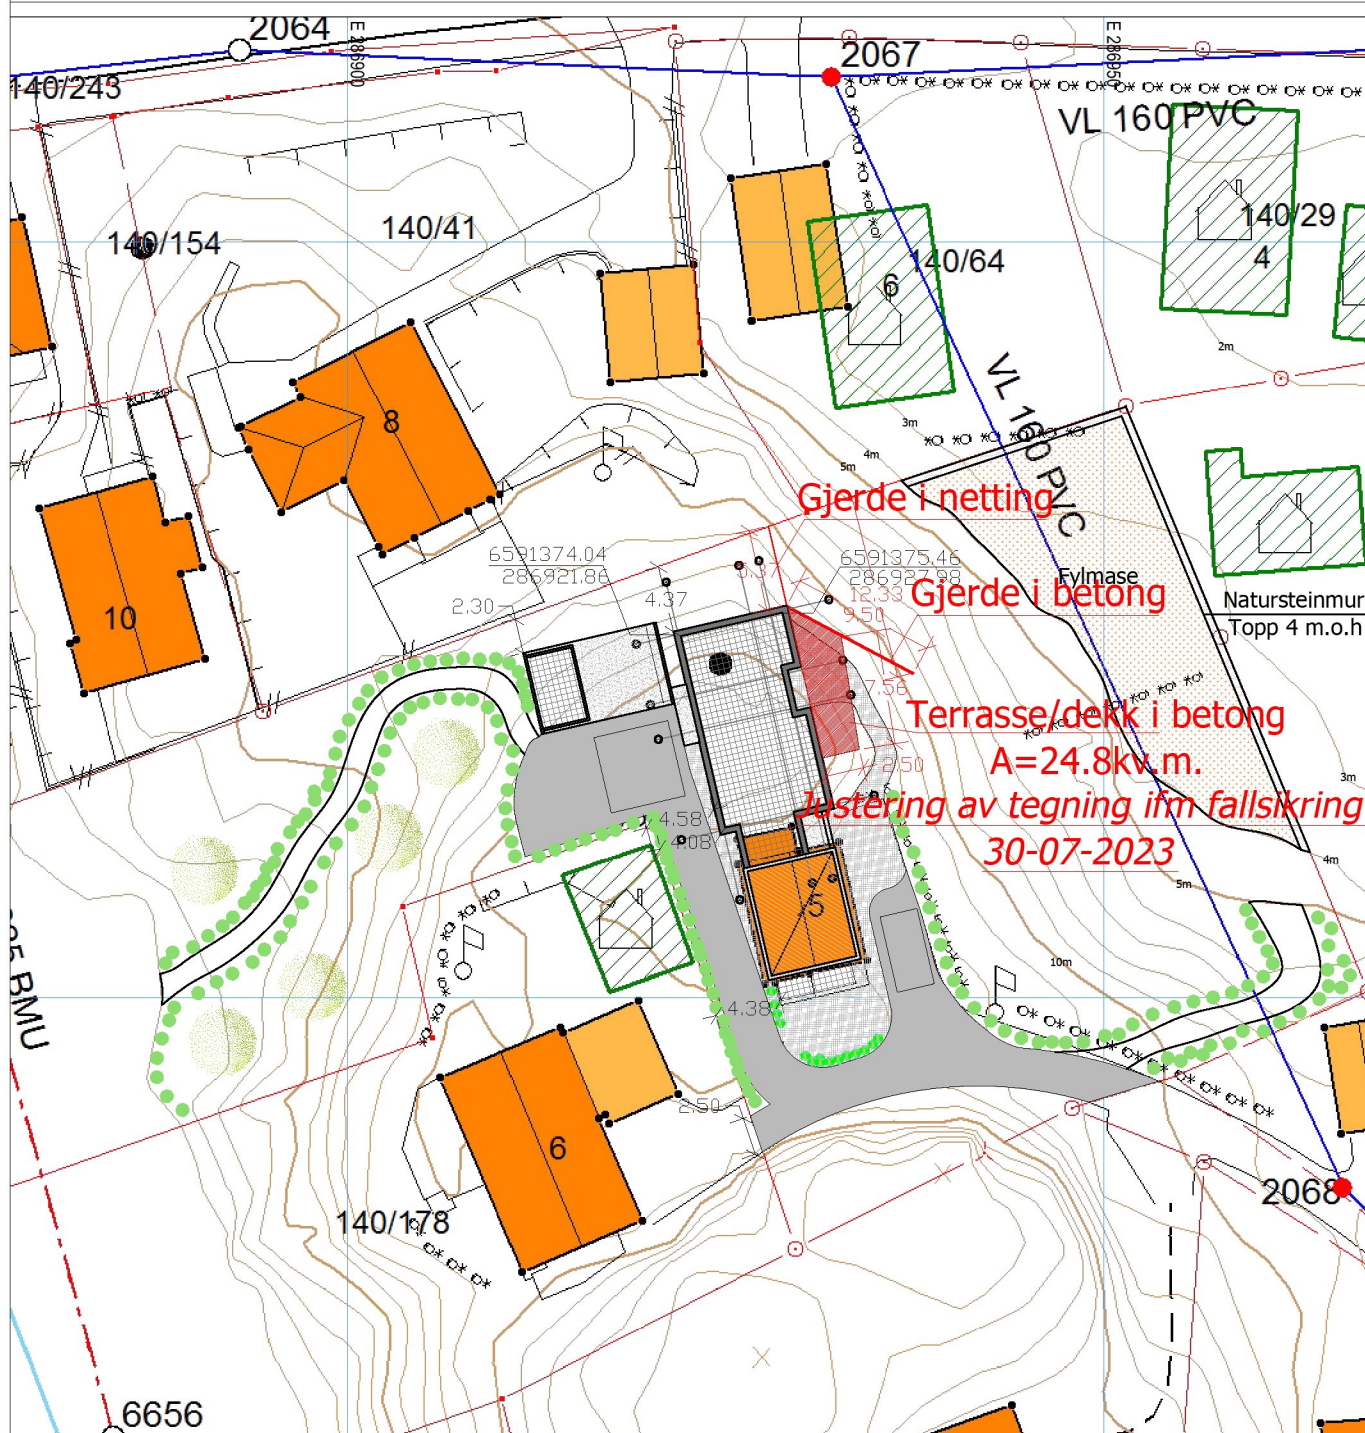

Arkitekt Nerijus Andziulis Org Nr. 994687751		Tegning			
Storasundvegen 587 B, 4260 Torvastad Karmøy kommune	Arkitekt Nerijus Andziulis	Date 26-03-2018	Markerings plan		
Endring av gitt tillatelse - Tilbygg av enebolig og ny bilport med bod			Stadium	Arkitektonisk/Teknisk Prosjekt	
Løkehaugveegen 5, 4260 Torvastad Karmøy kommune	June Stendahl og Nerijus Andziulis Storasundvegen 587 B, 4260 Torvastad, Karmøy kommune		Skala	Side	Sider
			1: 200	1	7