


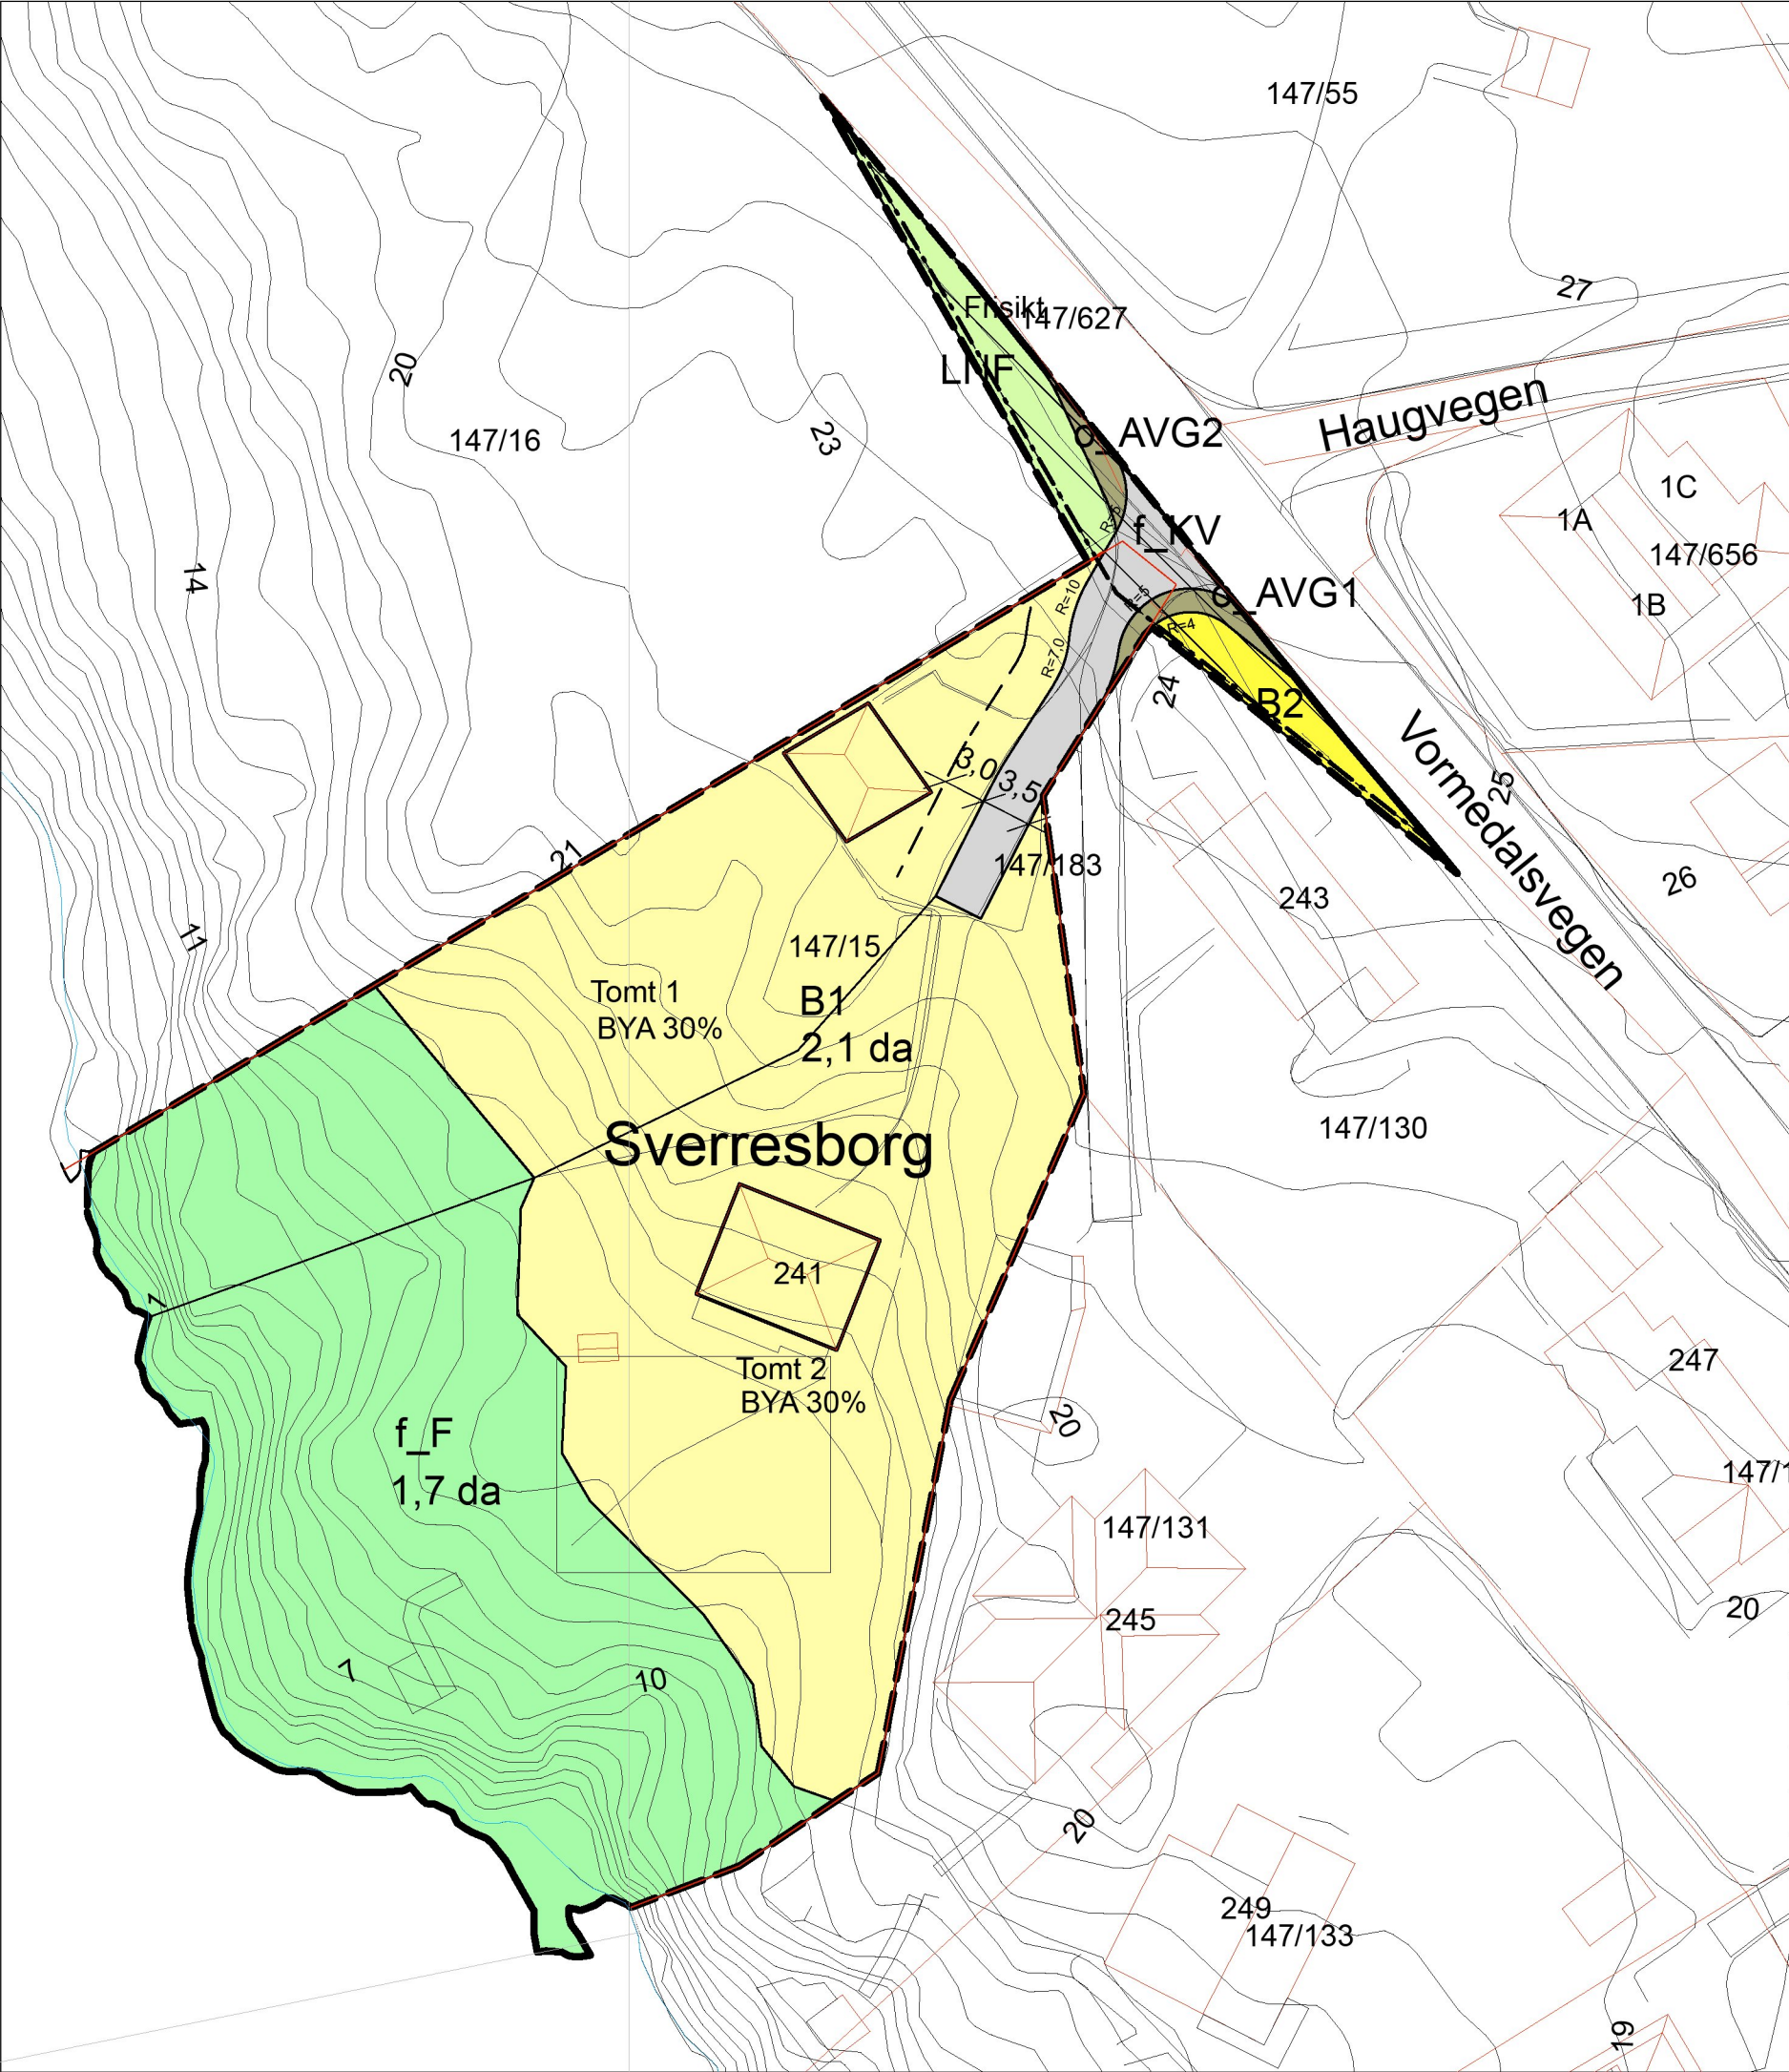

TEGNFORKLARING

AREALFORMÅL PBL §12-5

BEBYGGELSE OG ANLEGG PBL §12-5 NR. 1

B1

1111 BOLIGBEBYGGELSE-KONSENTRERT SMÅHUSBEBYGGELSE

B2

1110 BOLIGBEBYGGELSE- ENBOLIG

SAMFERDSELSANLEGG OG TEKNISK INFRASTRUKTUR PBL §12-5 NR. 2

KV

2011 KJØRE VEG

AVG

2018 ANNEN VEGGRUNN - GRØNT

GRØNNSTRUKTUR PBL §12-5 NR. 3

F

3040 PRIVAT/FELLES FRIMRÅDE

LNF

5110 LNF OMRÅDE

HENSYNSONER PBL §12-6 JF. §11-8

SIKRINGS-, STØY- OG FARESONER PBL §11-8A

H140

140 FRISIKT

JURIDISKE FLATER, TEKSTER, LINJER, PUNKTSYMBOLER JF. REGULERINGSBESTEMMELSENE

PLANGRENSE

FORMÅLSGRENSE

FRISIKTLINJE

BEBYGGELSE SOM INNGÅR I PLANEN

MÅLE OG AVSTANDSLINJE



KARMØY KOMMUNE

KARMØY KOMMUNE

DETALJREGULERING SVERRESBORG

PlanID 5116

MED TILHØRENDE REGULERINGSBESTEMMELSER

KARTOPPLYSNINGER

KILDE BASISKART: FKB-B

DATO BASISKART: FKB-B

KOORDINATSYSTEM: UTM32 Euref89

HØYDEGRUNNLAG: NN2000

EKVIDISTANSE: 1 METER

MÅLESTOKK: 1:1000



SAKSBEHANDLING I FØLGE PLAN OG BYGNINGSLOVEN

SAKSGANG	DATO	SAKSNUMMER	SIGNATUR
PLANOPPSTART KUNNGJORT	07.01.23		
1. GANGS BEHANDLING I DET FASTE UTVALG FOR PLANSAKER			
OFFENTLIG ETTERSYN FRA	TIL		
2. GANGS BEHANDLING I DET FASTE UTVALG FOR PLANSAKER			
KOMMUNESTYRETS VEDTAK			
PLANVEDTAK KUNNGJORT			

FORSLAGSSTILLER	UTARBEIDET AV	TEGNINGSNUMMER	TEGNINGSDATO	SAKSBEHANDLER
Thomas Rossabø Olsen	Vikanes Bungum Arkitekter AS	01		