


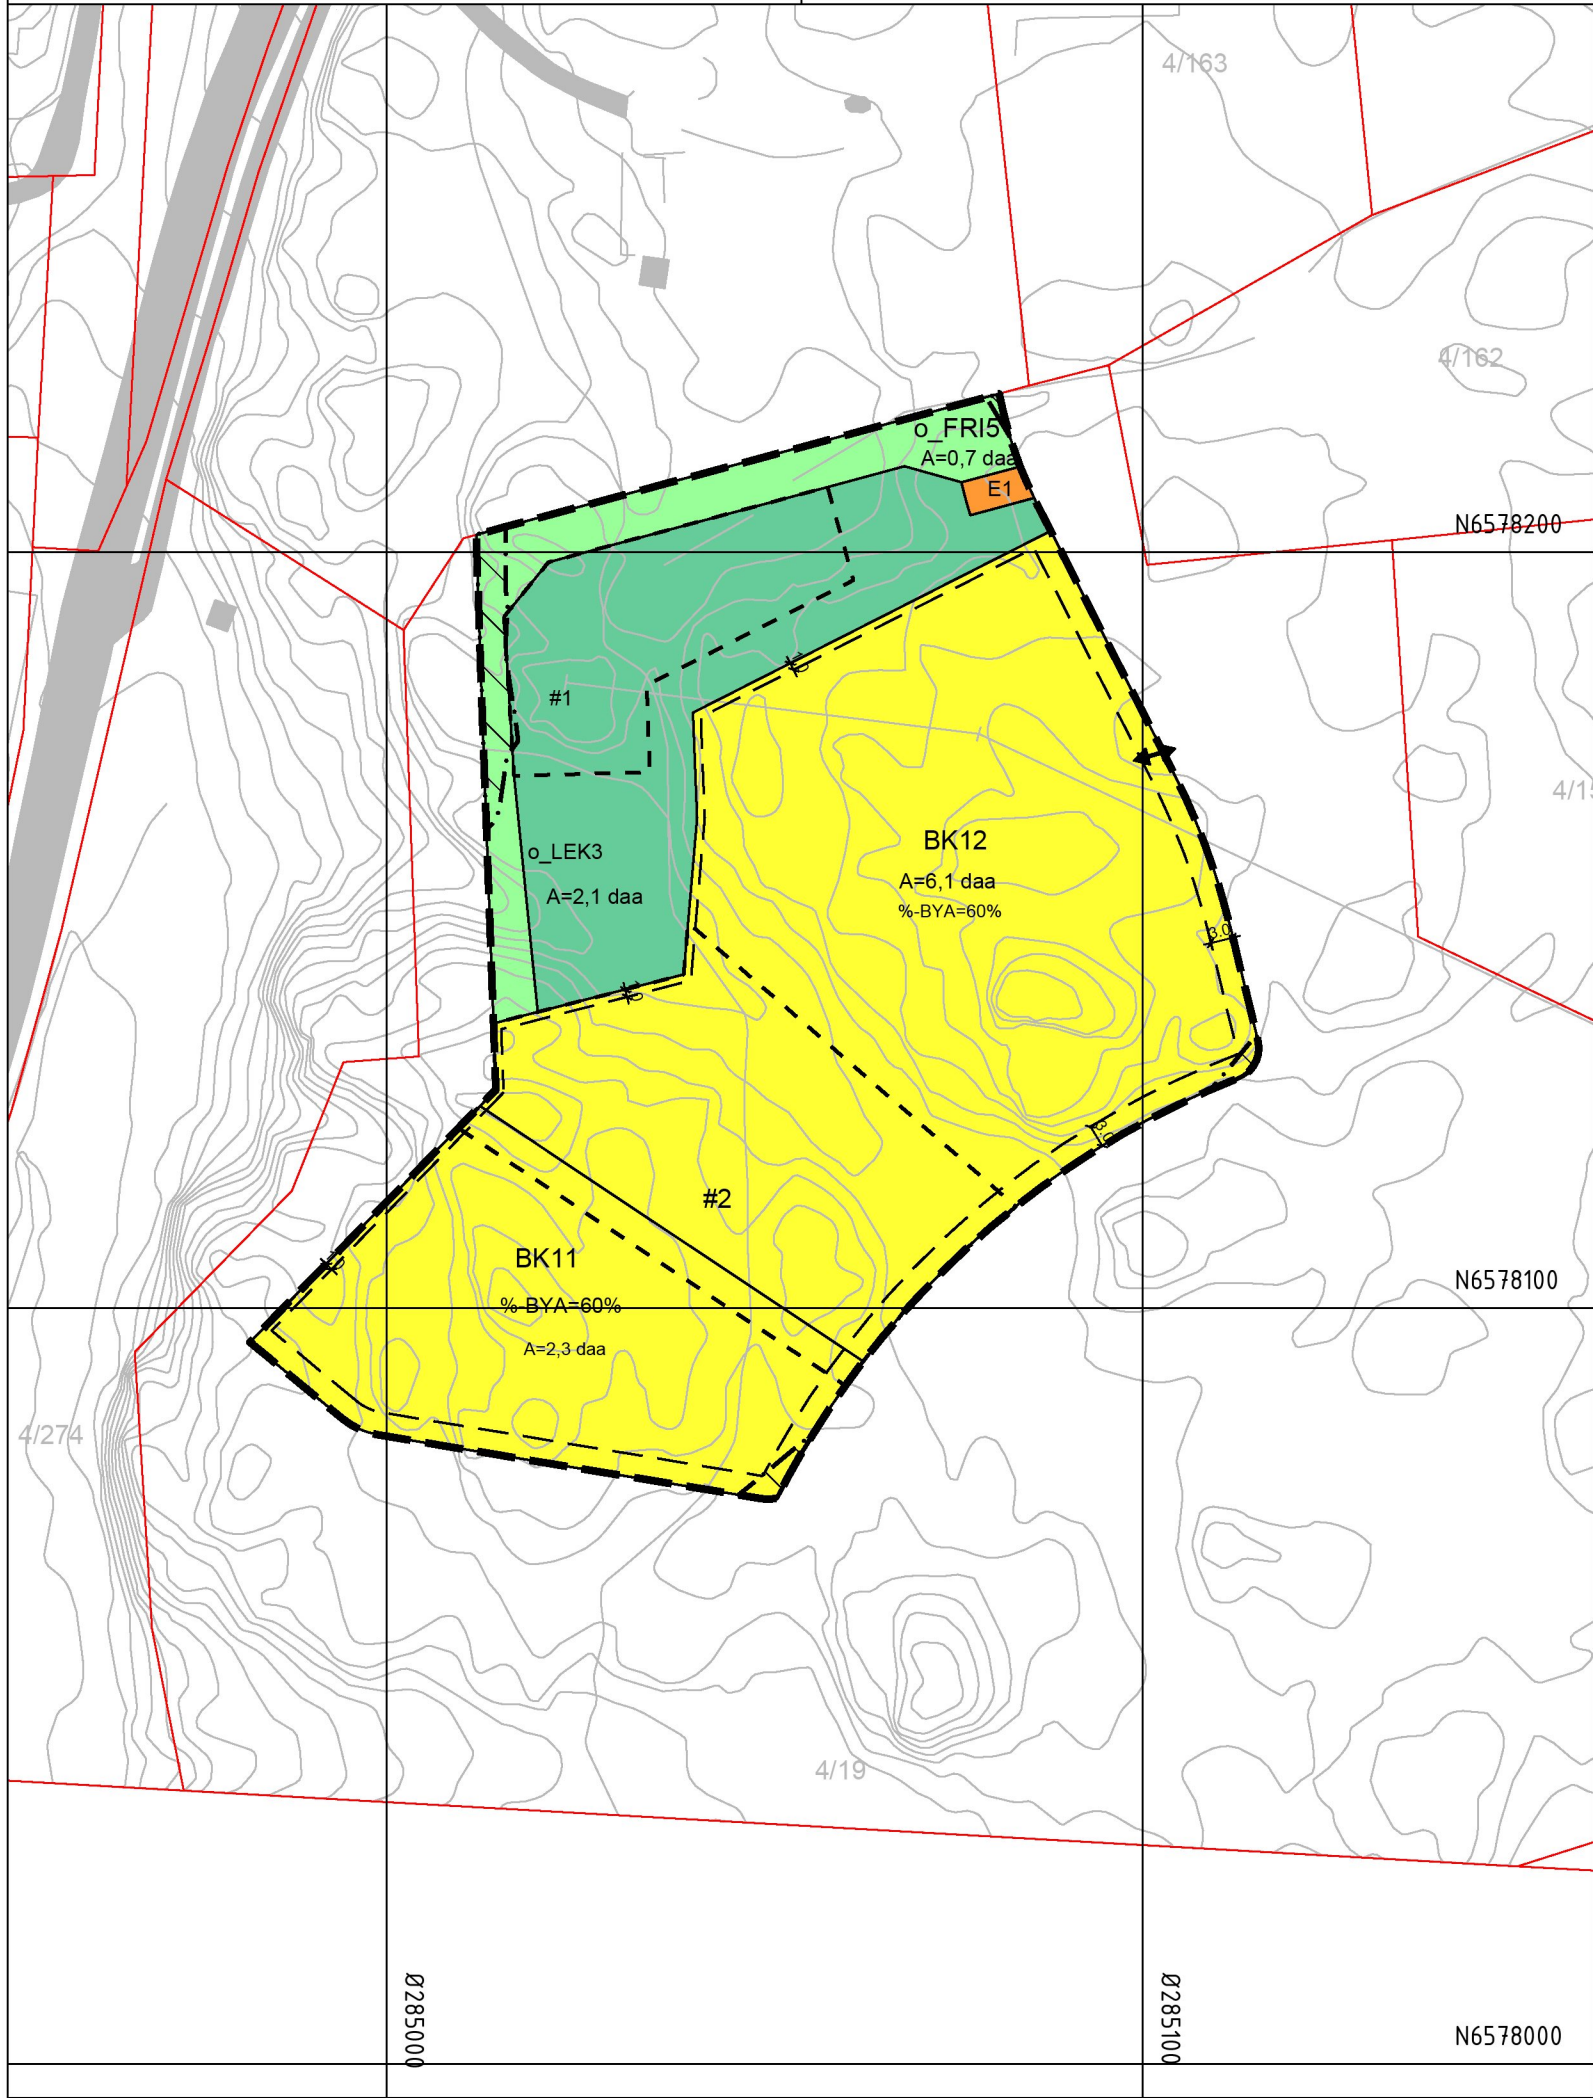

Tegnforklaring

Reguleringsplan PBL 2008

§12-5. Nr. 1 - Bebyggelse og anlegg

- BK** Boligbebyggelse-konsentrert småhusbebyggelse
- E** Energianlegg
- LEK** Lekeplass

§12-5. Nr. 3 - Grønnstruktur

- FRI** Friområde

§12-6 - Hensynssoner

- H140** Frisikt
- H190** Andre sikringssoner

§12-7 - Bestemmelseområder

- #1** Utforming
- #2** Vilkår for bruk av arealer, bygninger og anlegg

Linjesymbol

- Plangrense

Punktsymboler

- ↔** Avkjørsel - både inn og utkjøring

Formålsgrense
Bestemmelsegrense
Grense for sikringssone
Byggegrense
Frisiktlinje
Måle og avstandslinje

Kartopplysninger

Kilde for basiskart: e-torget
Dato for basiskart: 09.10.22
Koordinatsystem: ETRS89.UTM-32N
Høydegrunnlag:

Ekvidistanse: 1m
Kartmålestokk: 1:1000

0 25.0 50m

N

Karmøy kommune

Detaljregulering

Sørbo - Endring av formål undervisning UND1 og justering av LEK3

Med tilhørende reguleringsbestemmelser

Arealplan-ID: 1149_2052-3

Forslagsstiller: Sørbo Bolig AS

SAKSBEHANDLING ETTER PLAN- OG BYGNINGSLOVEN				SAKS-NR	DATO	SIGN
Dato	XXX	Revisjon	XXX			
Dato	XXX	Revisjon	XXX			
Dato	XXX	Revisjon	XXX			
Kommunestyret sitt vedtak						
Ny 2. gang behandling						
Offentlig ettersyn fra til						
2. gangs behandling						
Offentlig ettersyn fra til						
1. gangs behandling						
Kunngjøring av oppstart av planarbeid					27.03.23	
Oppstartsmøte...					02.12.22	
PLANEN ER UTARBEIDET AV: areal & landskap PLANKONSULENT				TEGNNR.	DATO	SIGN
					25.09.23	HH
Det bekreftes at planen er i samsvar med kommunestyrets vedtak av				BekreftDato	PLANSJEFNAVN	
				Dato	Plansjef	