


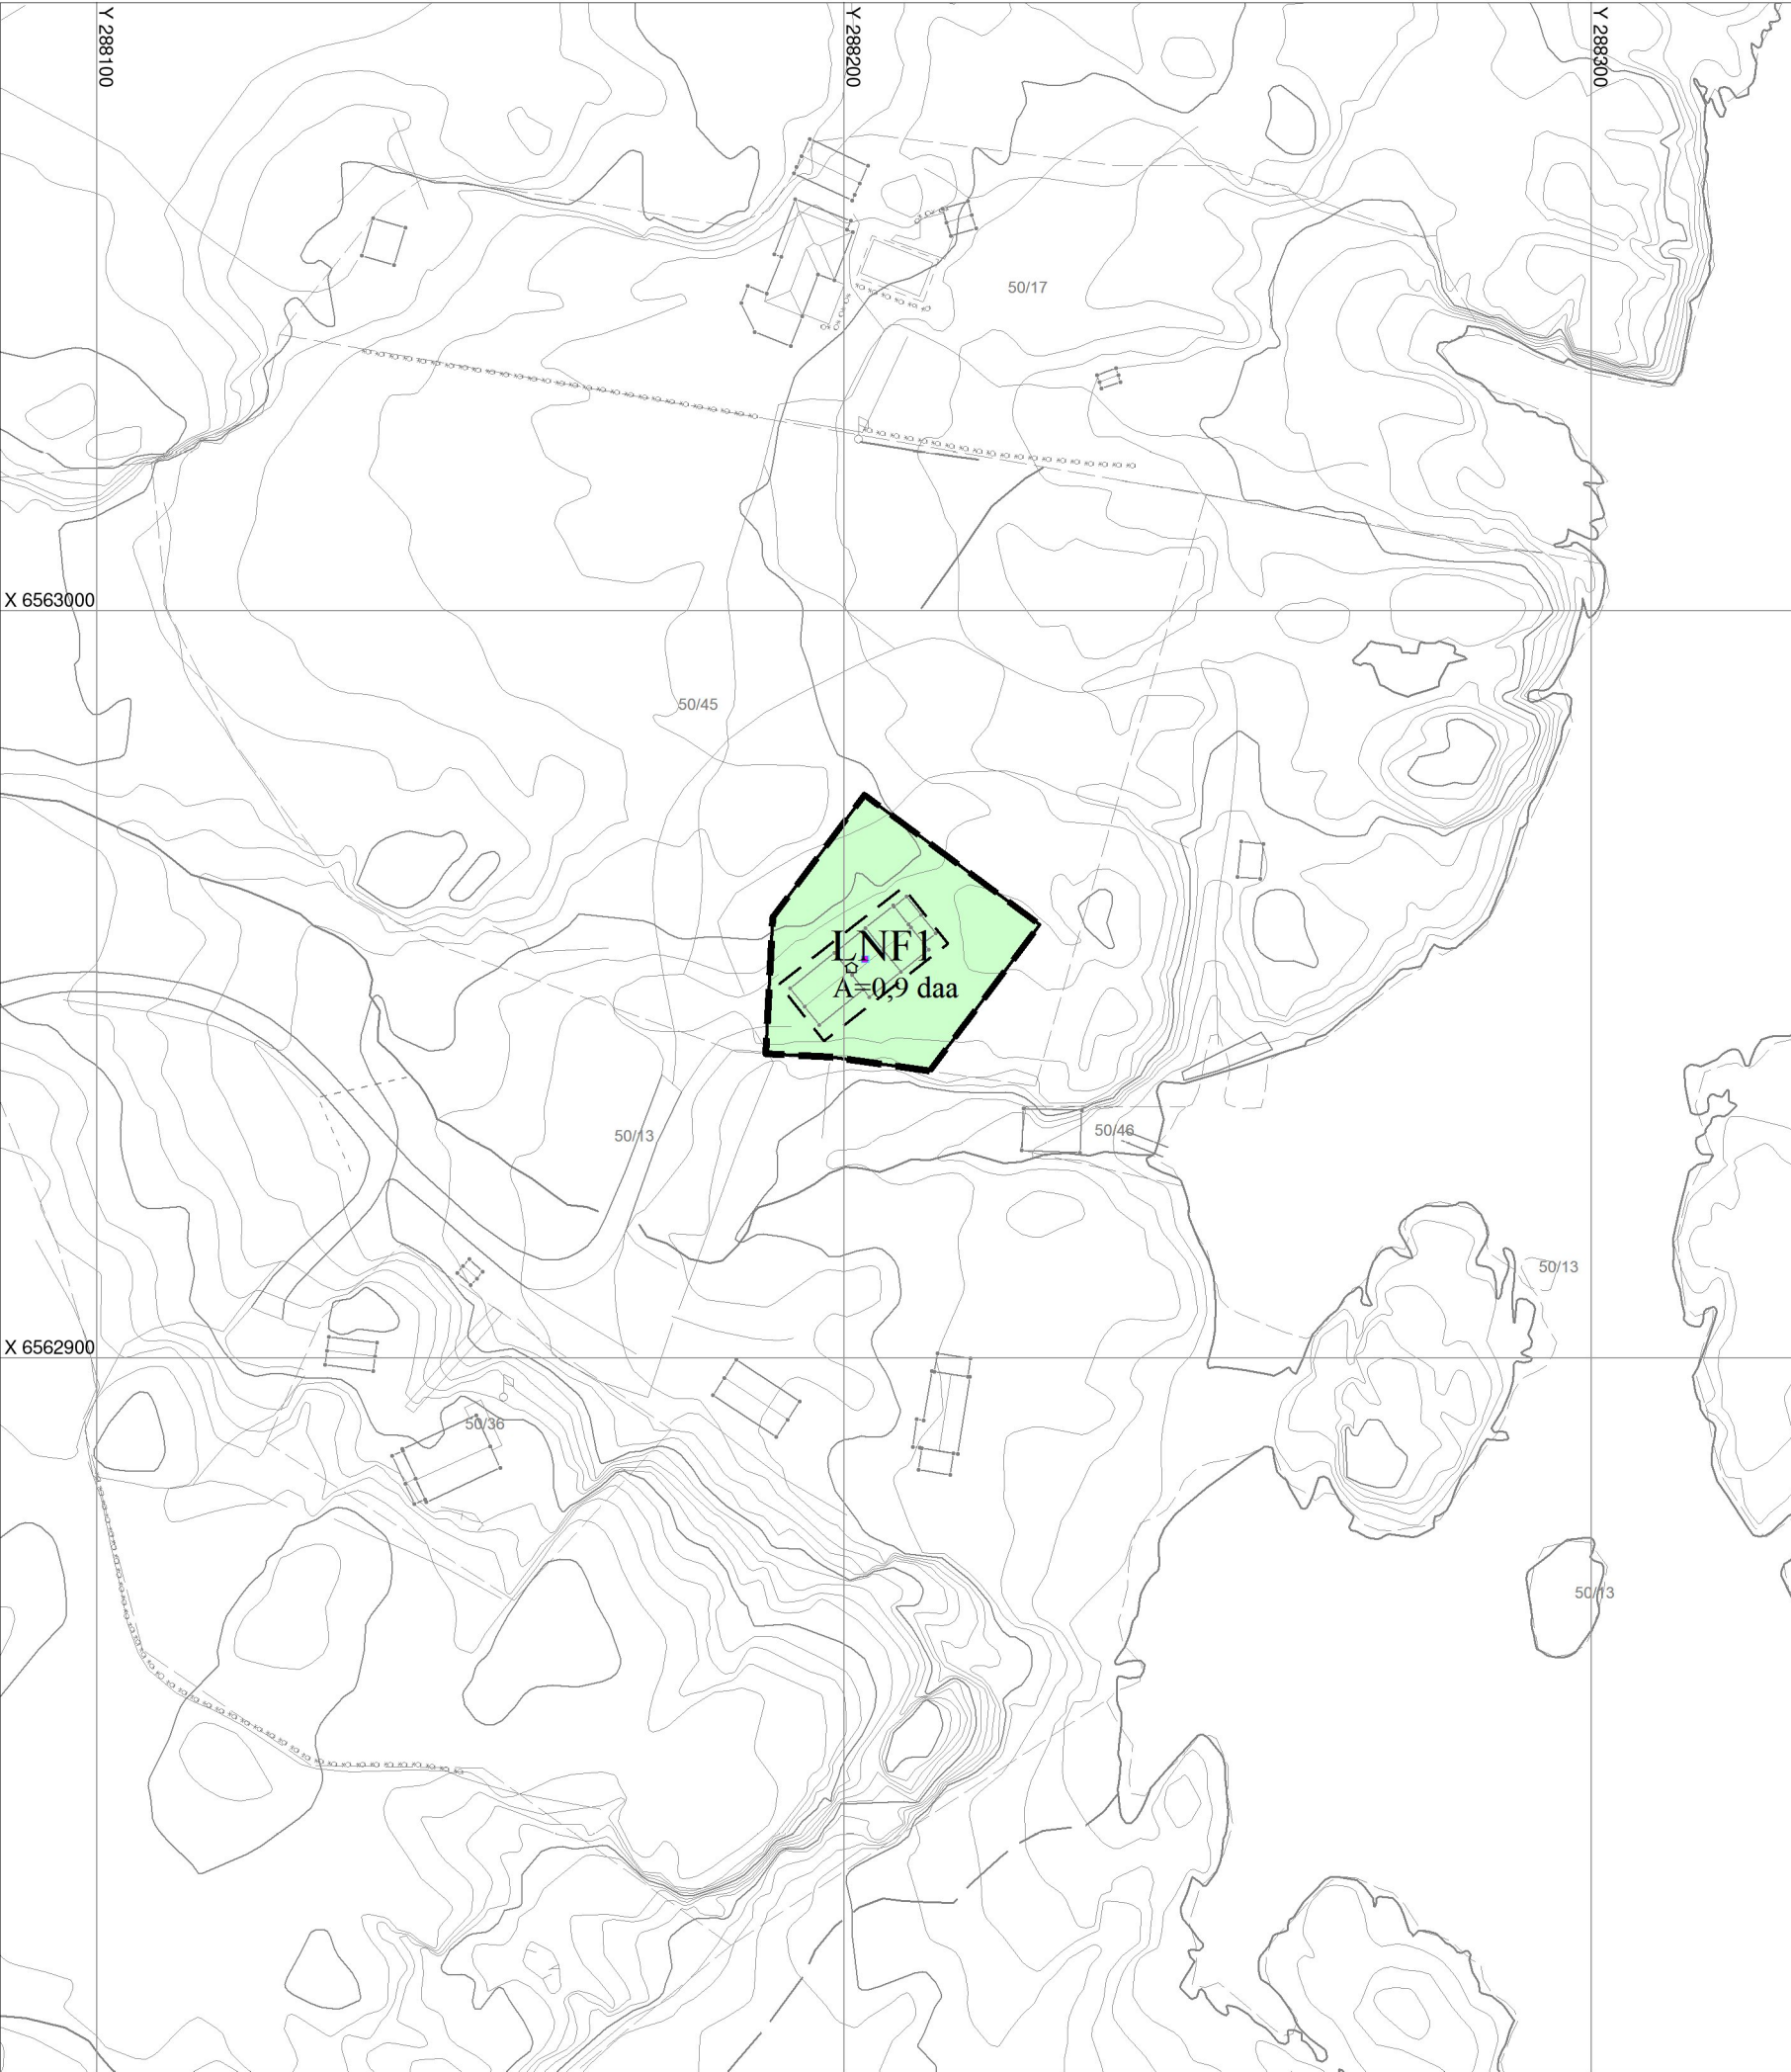

TEGNFORKLARING

Reguleringsplan PBL 2008

Spredt fritidsbebyggelse
LNF

Felles for reguleringsplan PBL 1985 og 2008

Regulerings- og bebyggelsesplanområde
 Planens begrensning
 Formålsgrense
 Byggegrense

Eierform PBL2008:
o_ offentlig
f_ felles

Basiskart:
Geodetisk grunnlag: UTM-sone32v (EUREF89/WGS84)
Geodetisk høydegrunnlag: NN2000
Geodatakilde: Karmøy kommune / Geovekst
Uttaksdato basiskart: 26.10.2023

0 10 20 30 40 m

Ekvidistanse 1m Målestokk 1:1000

REVISJONER:

rev: htm1

Reguleringsplan for

Auste - Falnes



KARMØY
KOMMUNE

-Endring av tillatt

BYA og just. av byggegrense - gnr 50, bnr 45

Bestemmelser både på kart og som egen tekst

193-1

Nasjonal plan-ID:
1149_193-1

Utarbeidet av: Kvala Arkitekter

Forslagsstiller: Olav Torkelsen

Sak nr. 23/945

SAKSBEHANDLING ETTER PLAN- OG BYGNINGSLOVEN

	Dato	Sign.
1.gangs politisk behandling i kommunen HTM-sak	14.11.23	Bha
Utlekking til offentlig ettersyn i tidsrommet		
2.gangs behandling i kommunen HTM-sak		

