


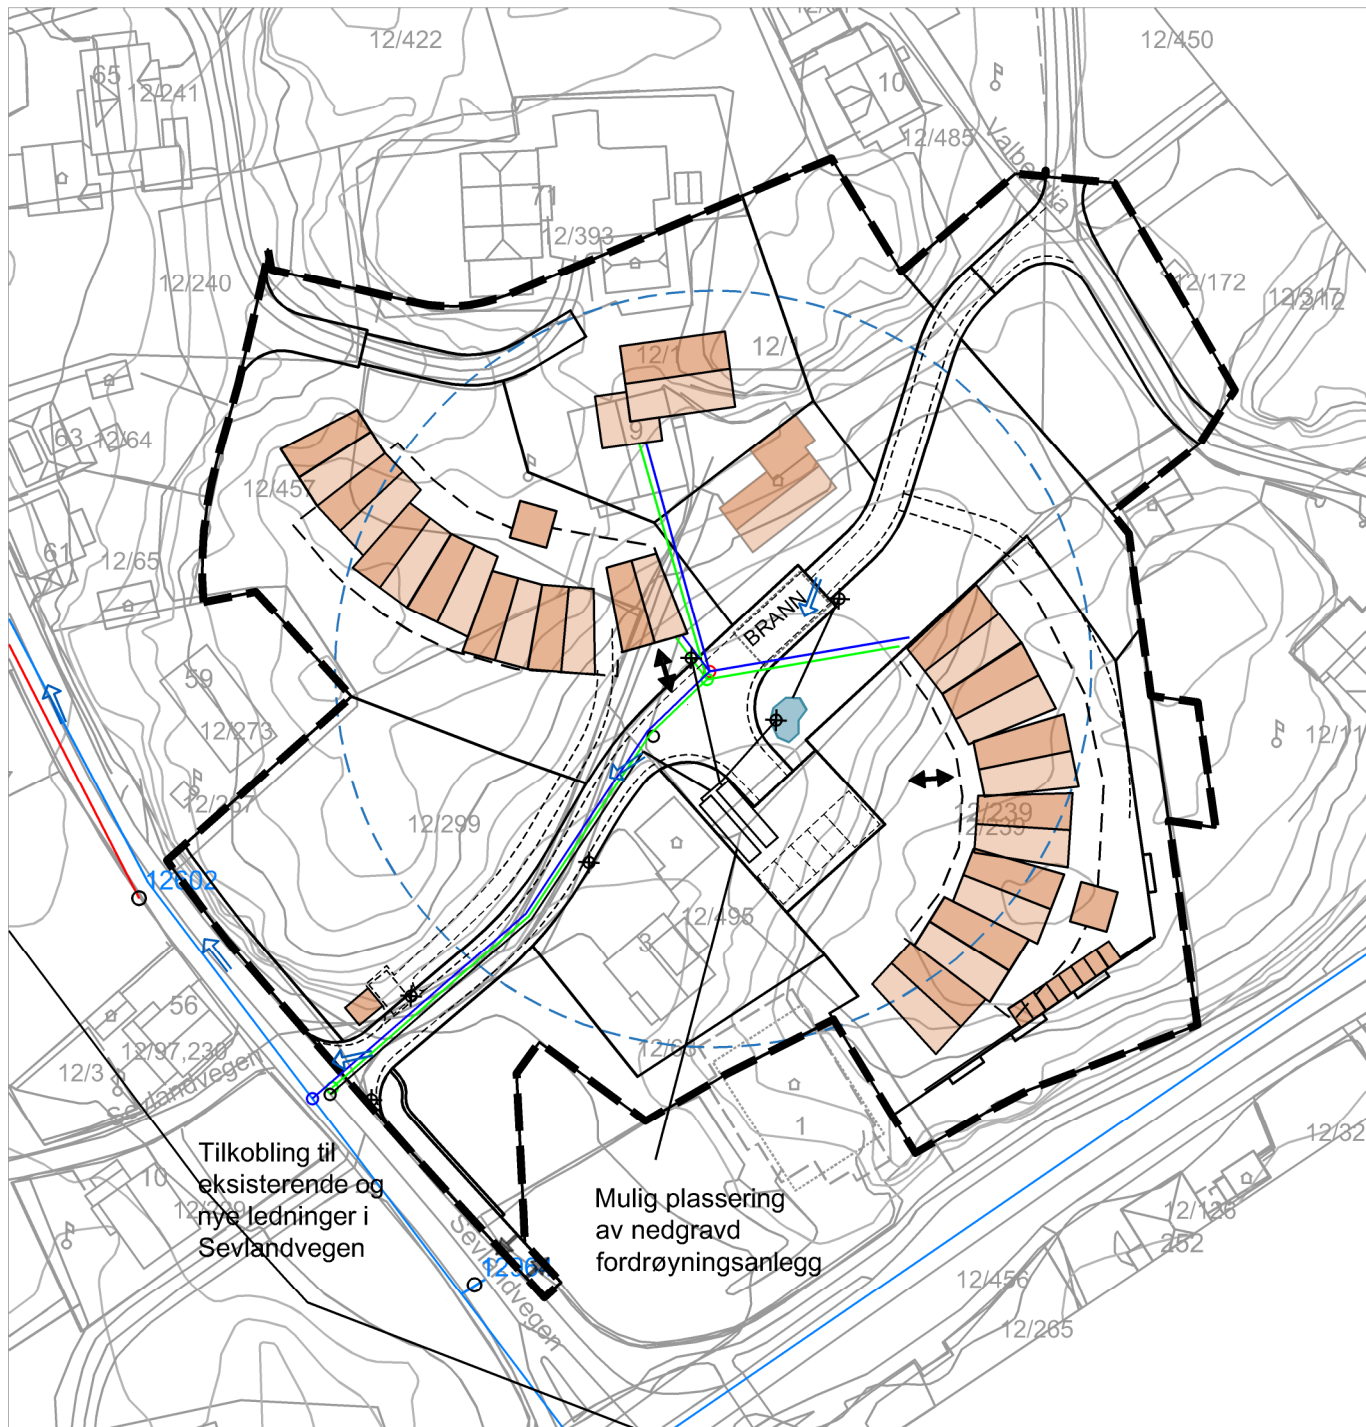

- | | | | |
|-------------|-------------------|-----------------------|-----------|
| — Vann | ○ Kum | ○ Markering, 50 m fra | ⇒ Flomveg |
| — Spillvann | ○ Brannkum | ○ Markering, 50 m fra | |
| — Overvann | ○ Sluk / sandfang | ○ Markering, 50 m fra | |

Rev: 06.10.2023 Justert etter administrativ tilbakemelding

Prosjekt: 1010921 Vedlegg: VA-SKISSE Tveit - Sevland	Gnr. 13 Bnr. 73, 80 og 117 m.fl.	Karmøy kommune	Dato: 05.05.2023
	Oppdragsgiver: Naraveien as	Kvala Arkitekter Tegning: ANY	Målestokk: A3 / 1:1000