

SITUASJONSKART

Gnr/Bnr : 16/237
Dato : 17.11.2017
Målestokk: 1:500

Datum: Euref 89/UTM 32

0 5 10 15 20 m




FORVALTNINGSAVDELINGEN

NB: Kartet kan inneholde feil,
noen grenser er usikre.




KARMØY
KOMMUNE

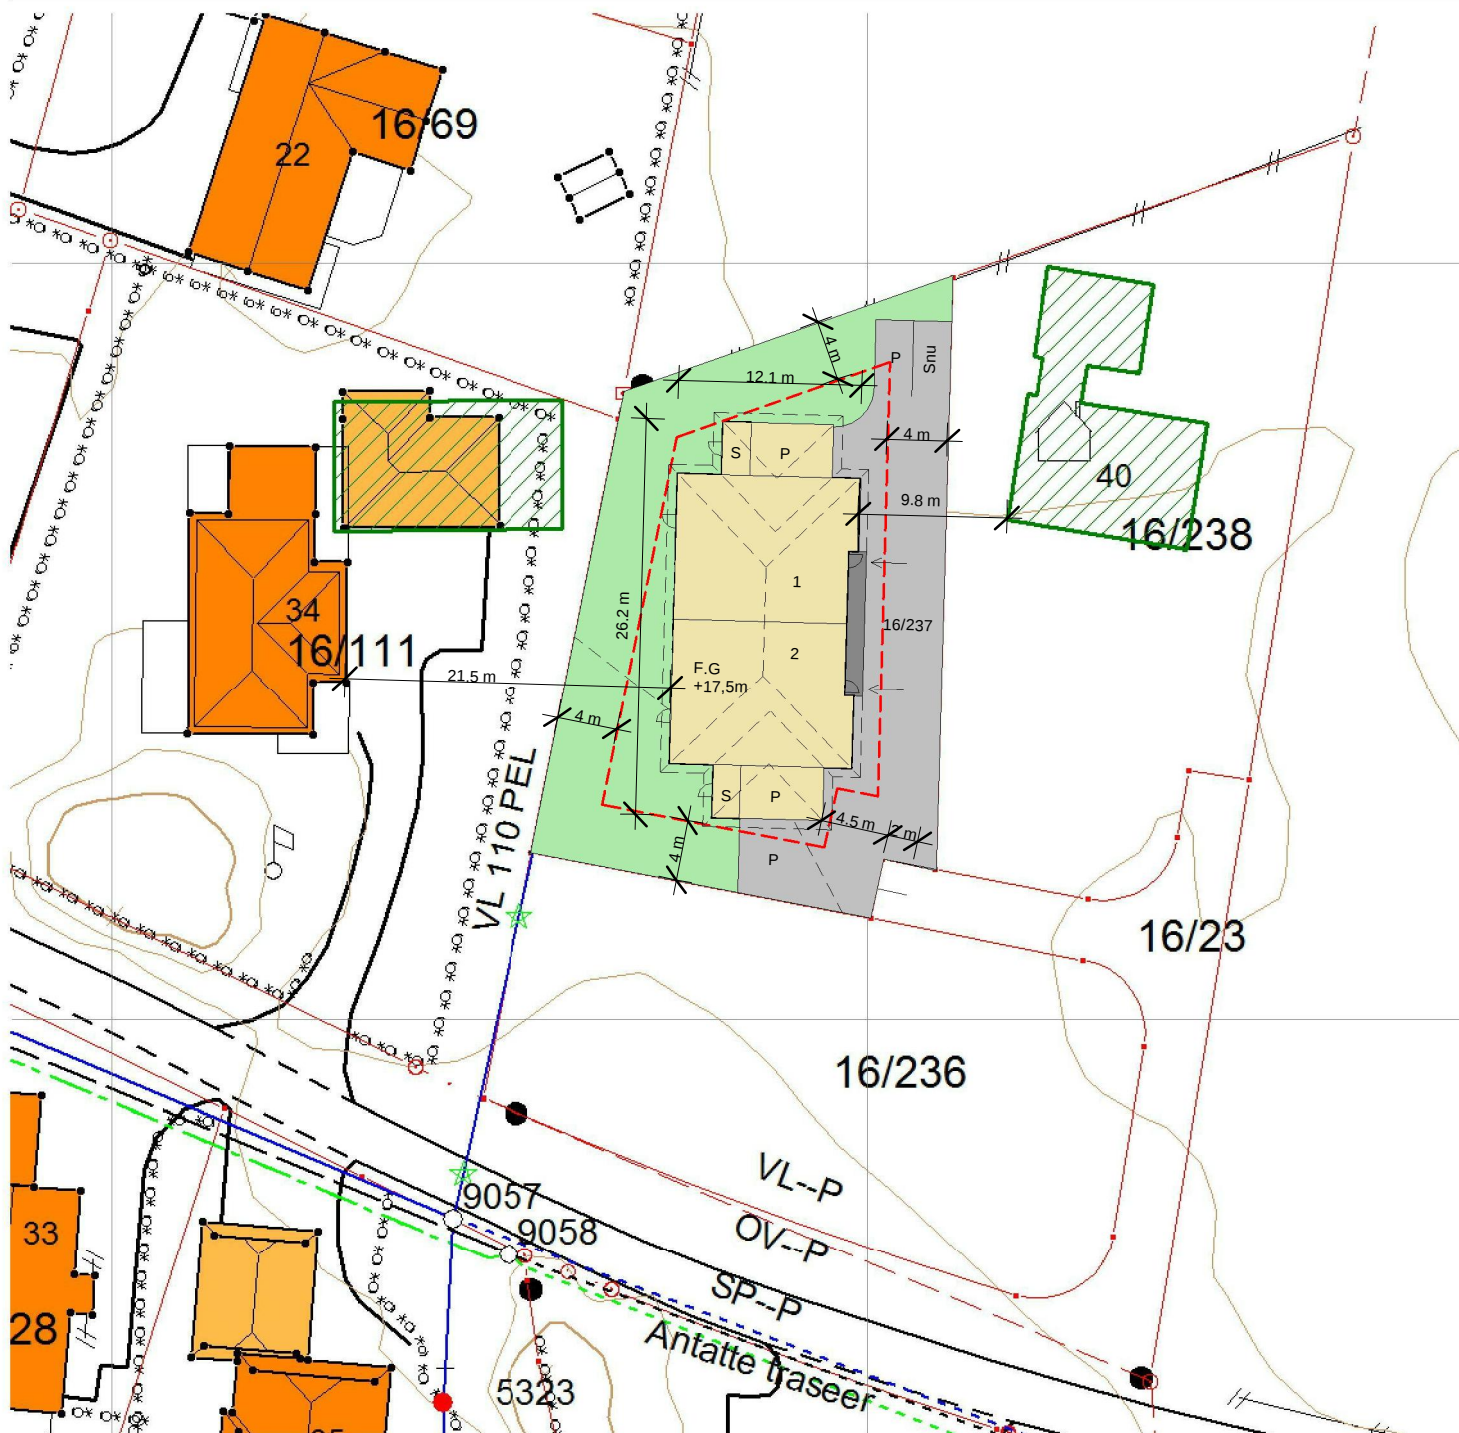

Tegnforklaring:

Eiendomsgrense målt
Eiendomsgrense usikker
Bygg -takflate
Bygg -planlagt
Bygg eldre enn 1900, sefrak bygg

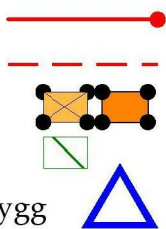

Vegkant
Høydekurve
Høyspent, stolper
Kommunale VA-ledninger, kum

