


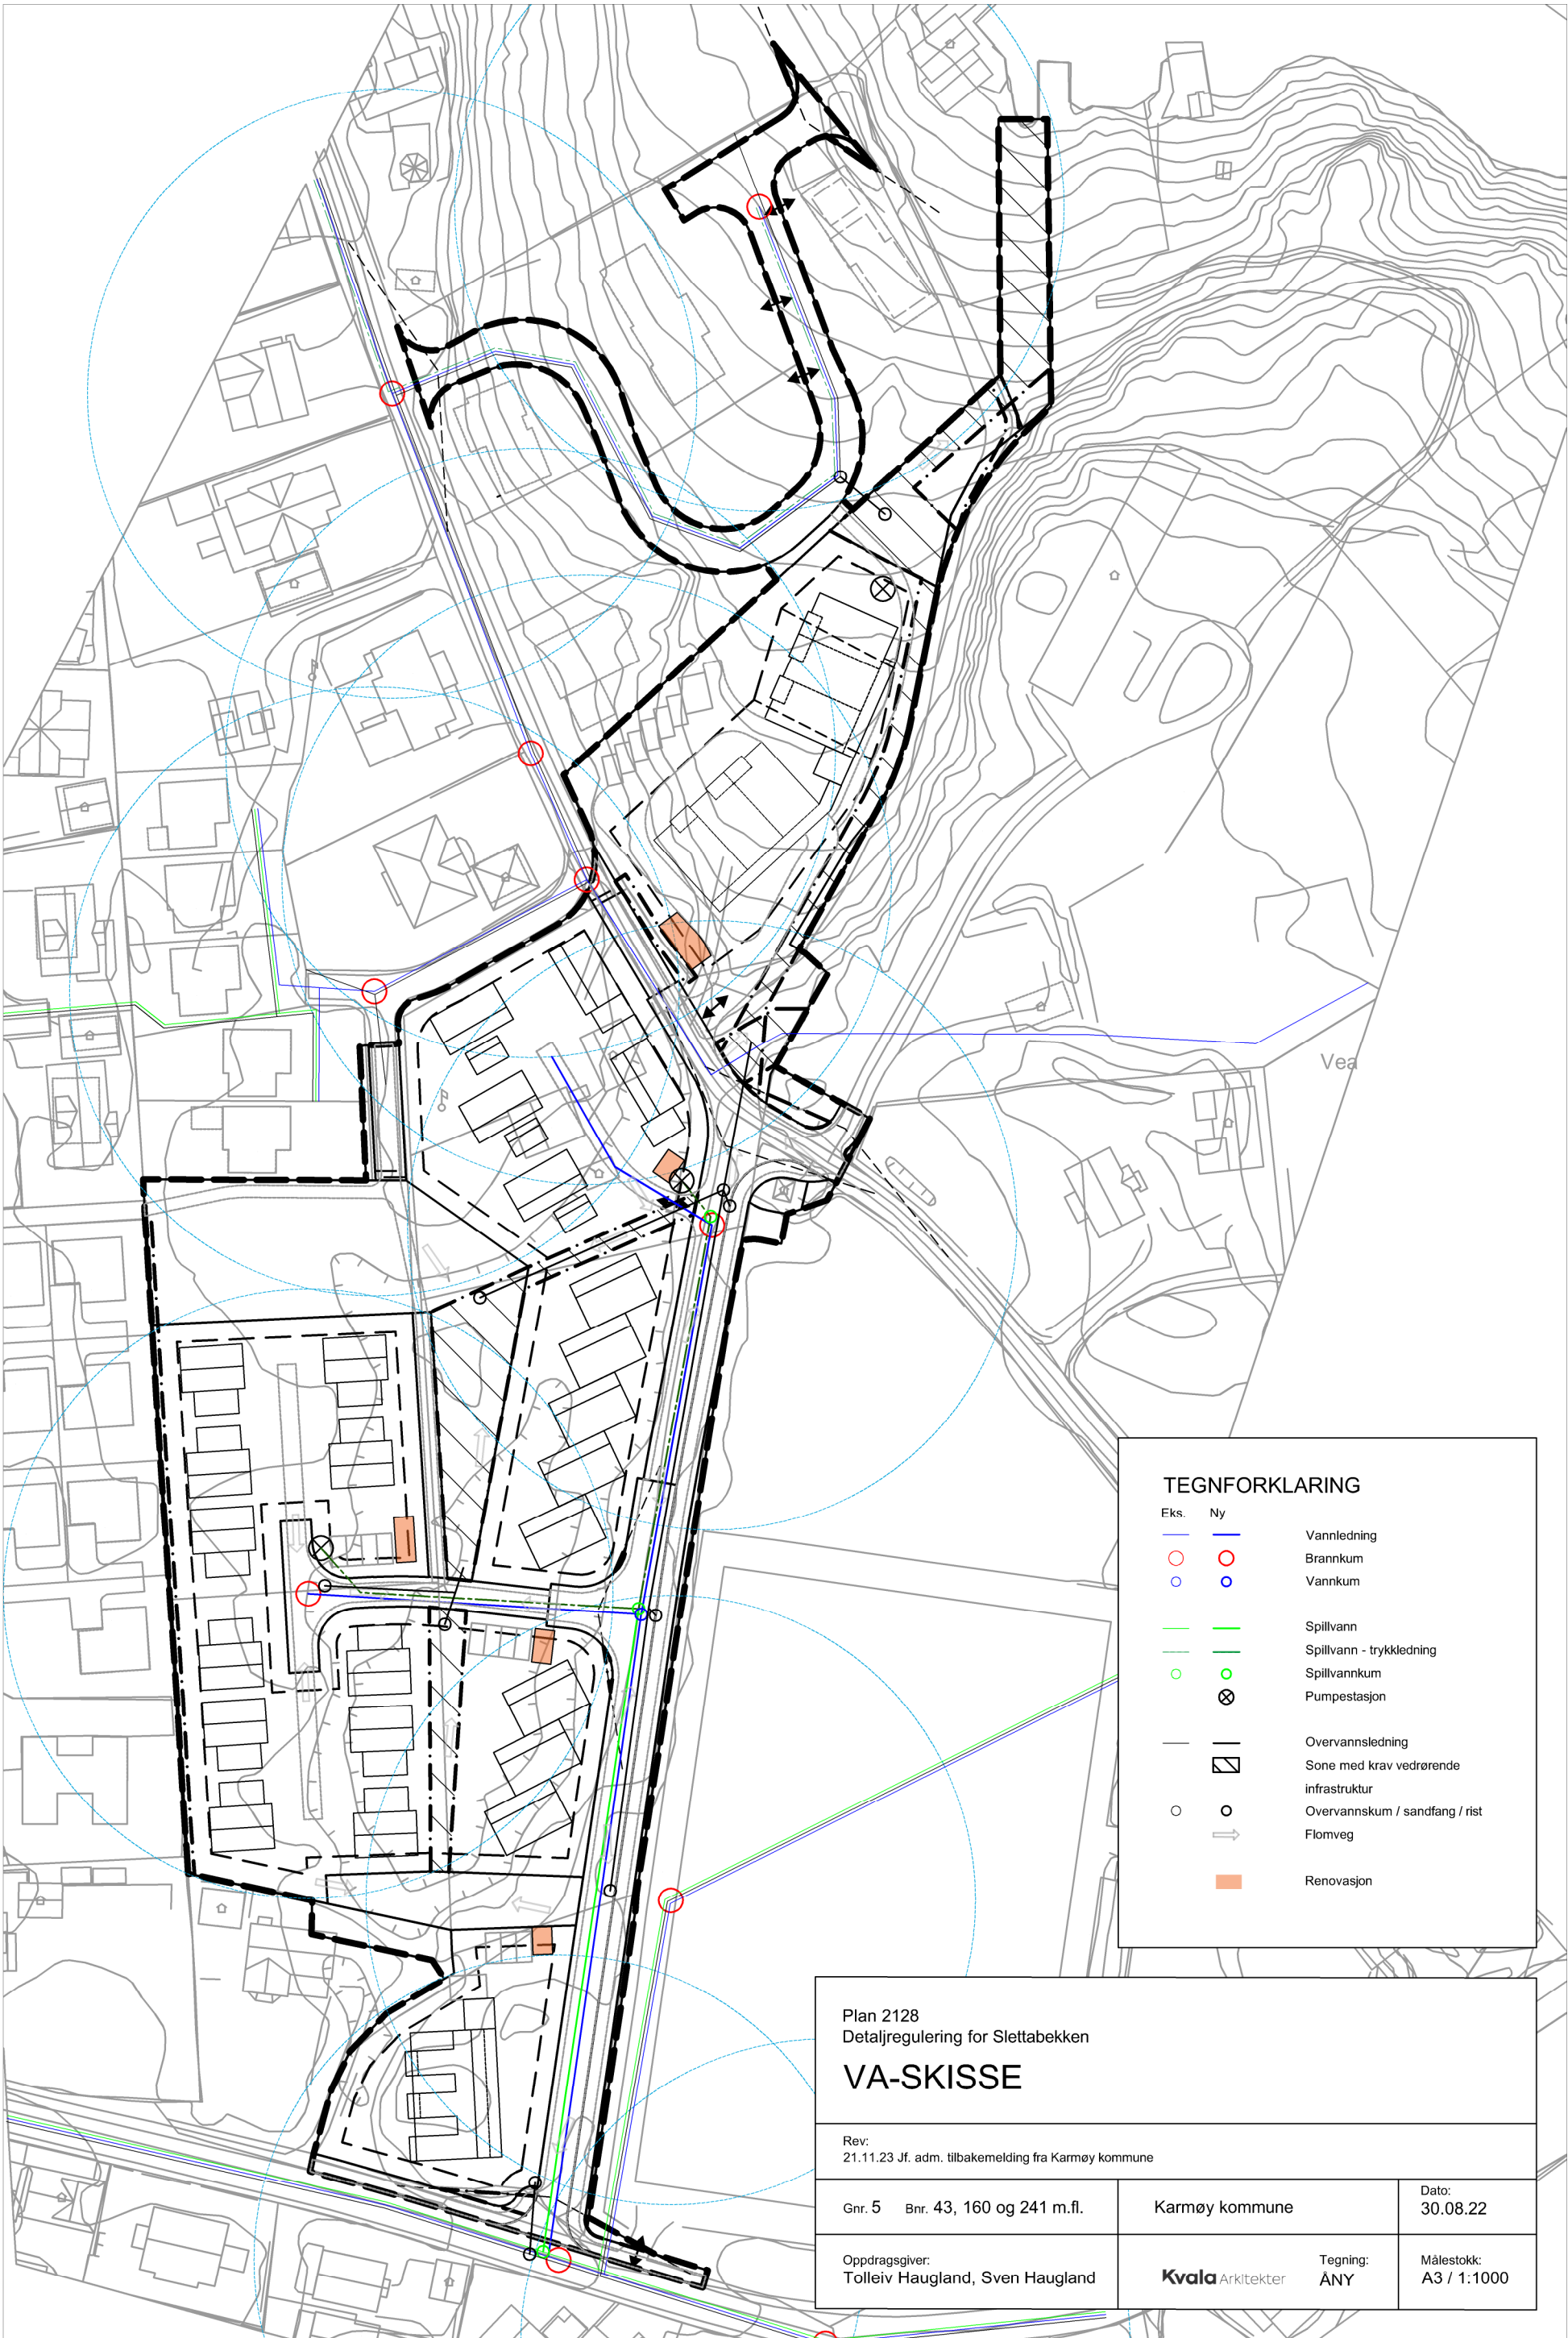

Plan 2128  
Detaljregulering for Slettabekken

## VA-SKISSE

Rev:  
21.11.23 Jf. adm. tilbakemelding fra Karmøy kommune

Gnr. 5 Bnr. 43, 160 og 241 m.fl.

Karmøy kommune

Dato:  
30.08.22

Oppdragsgiver:  
Tolleiv Haugland, Sven Haugland

Kvala Arkitekter

Tegning:  
ANY

Målestokk:  
A3 / 1:1000