




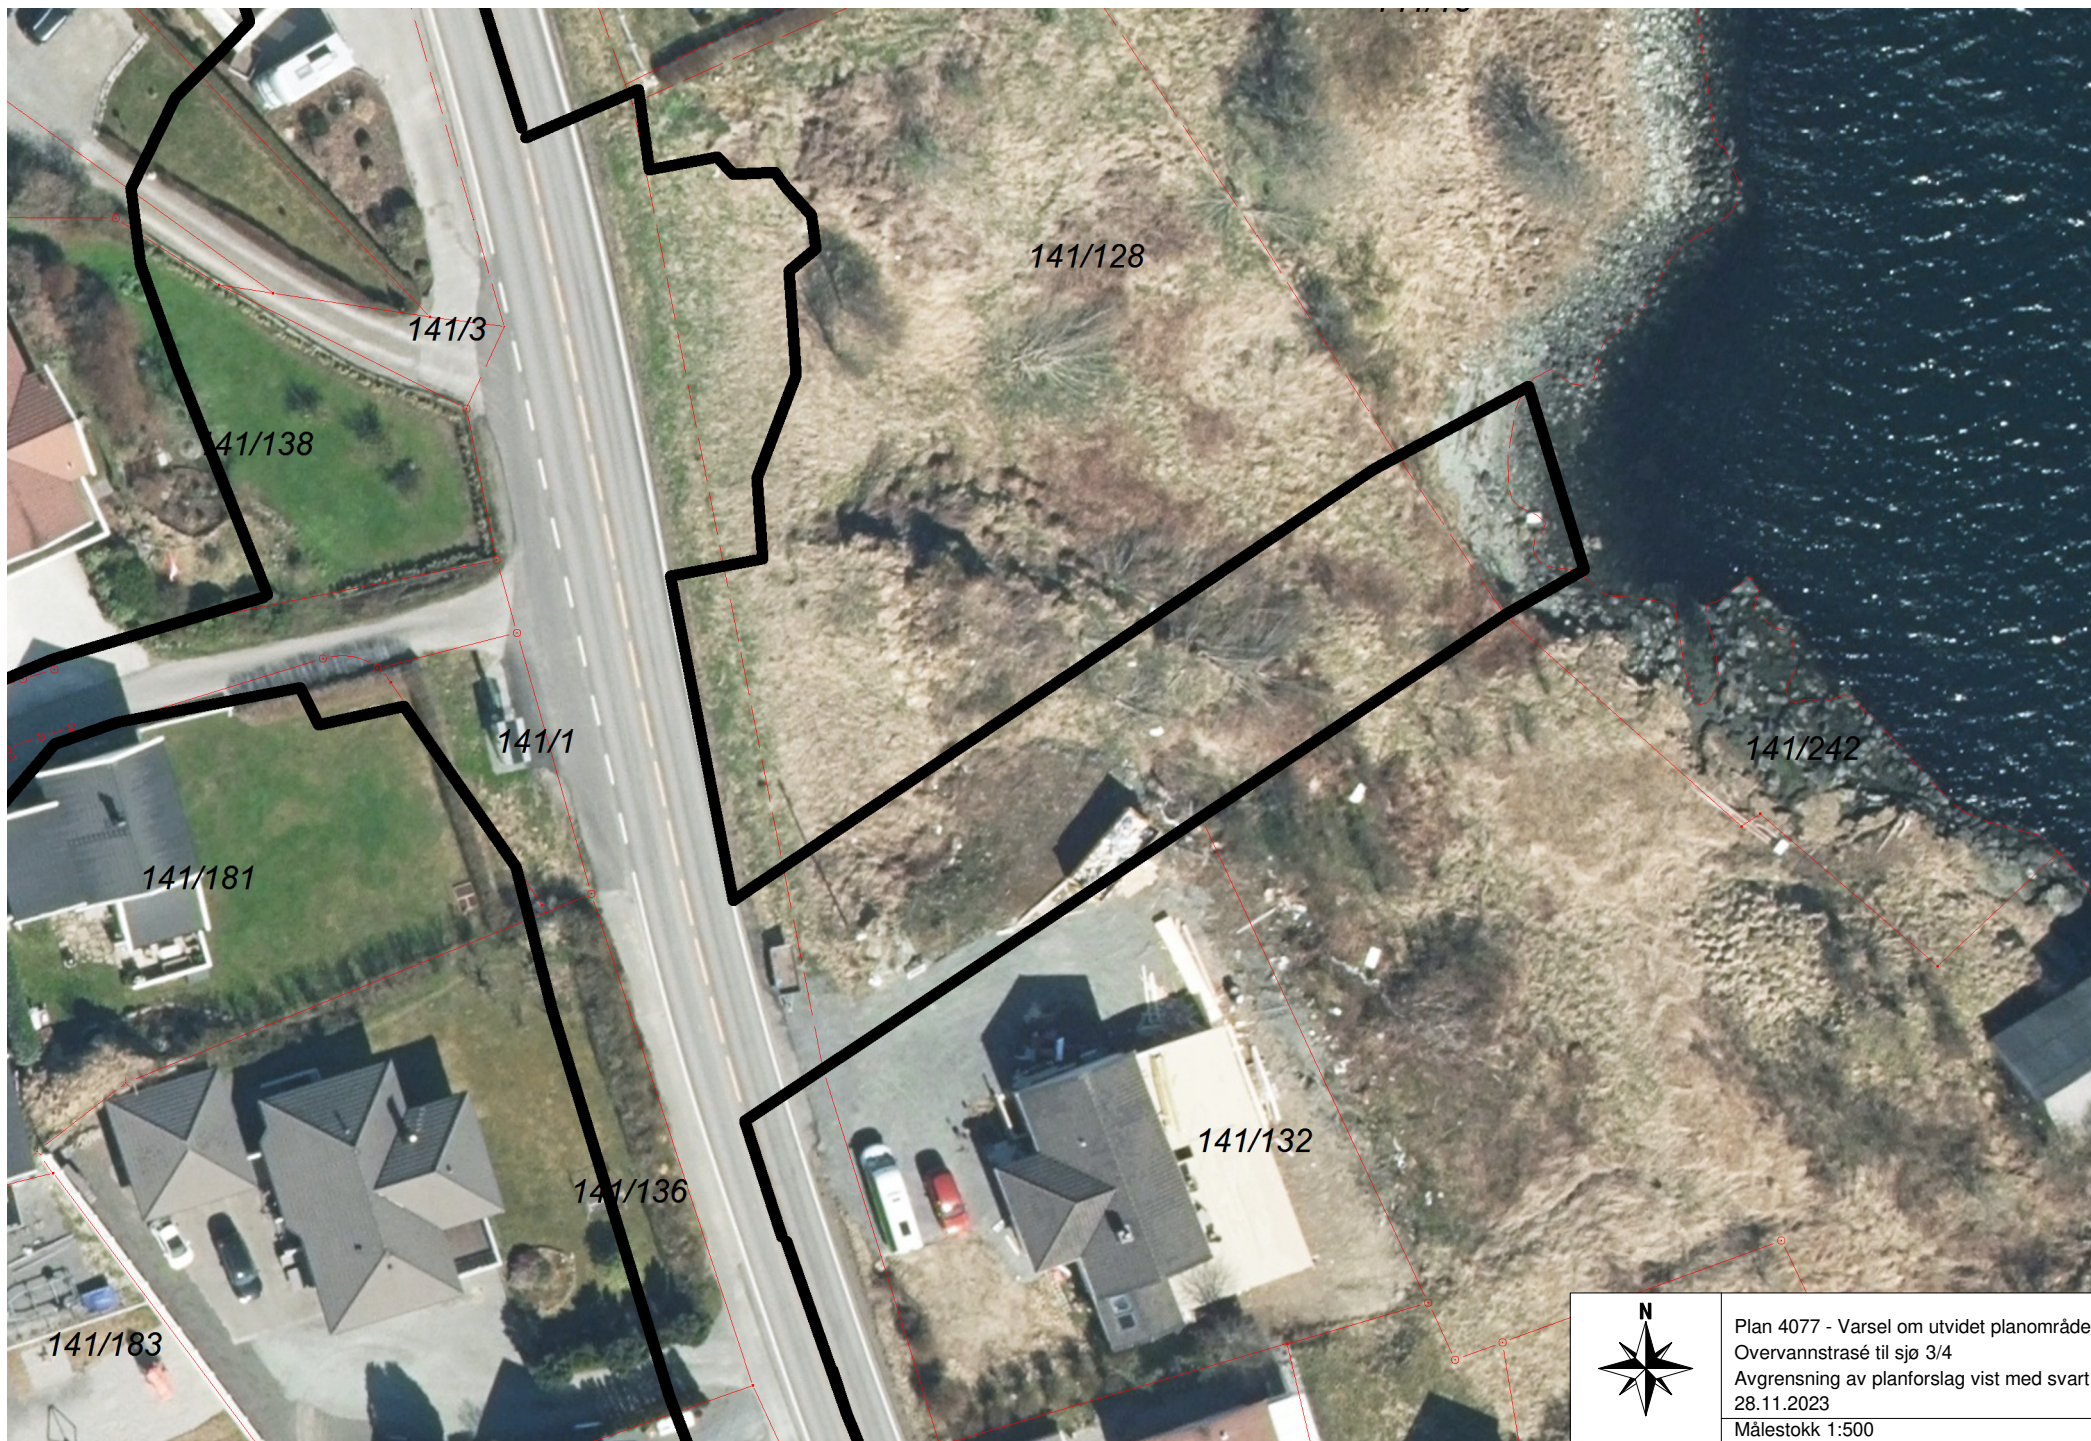


Plan 4077 - Varsel om utvidet planområde
Overvannstrasé til sjø 3/4
Avgrensning av planforslag vist med svart
28.11.2023
Målestokk 1:500

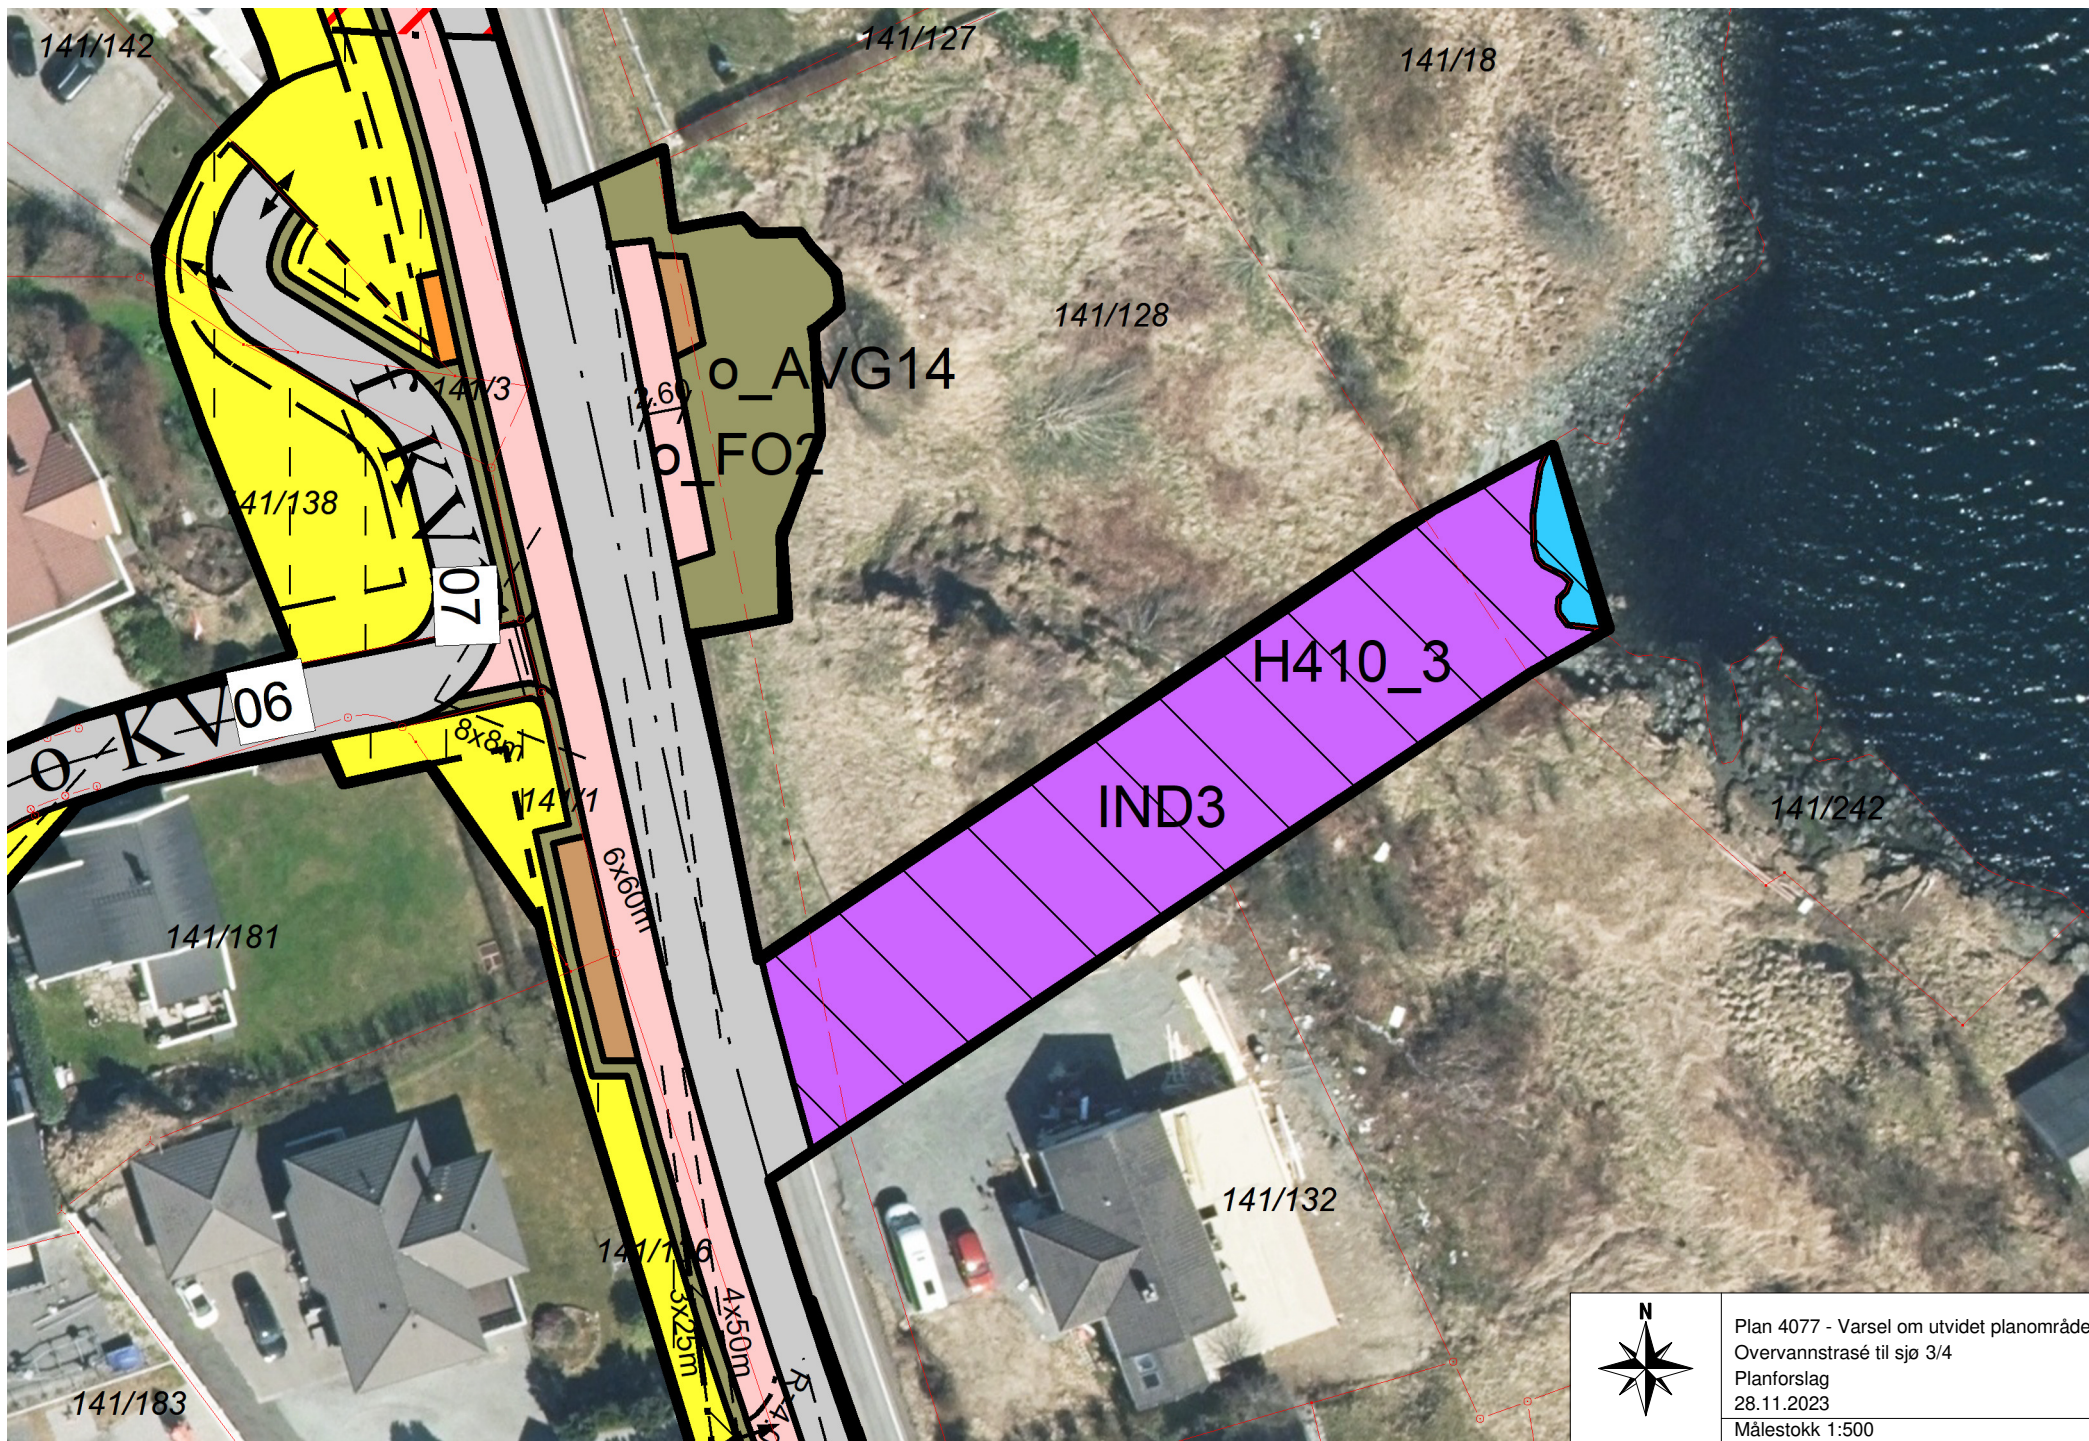

Plan 4077 - Varsel om utvidet planområde
Overvannstrasé til sjø 3/4
Planforslag
28.11.2023
Målestokk 1:500

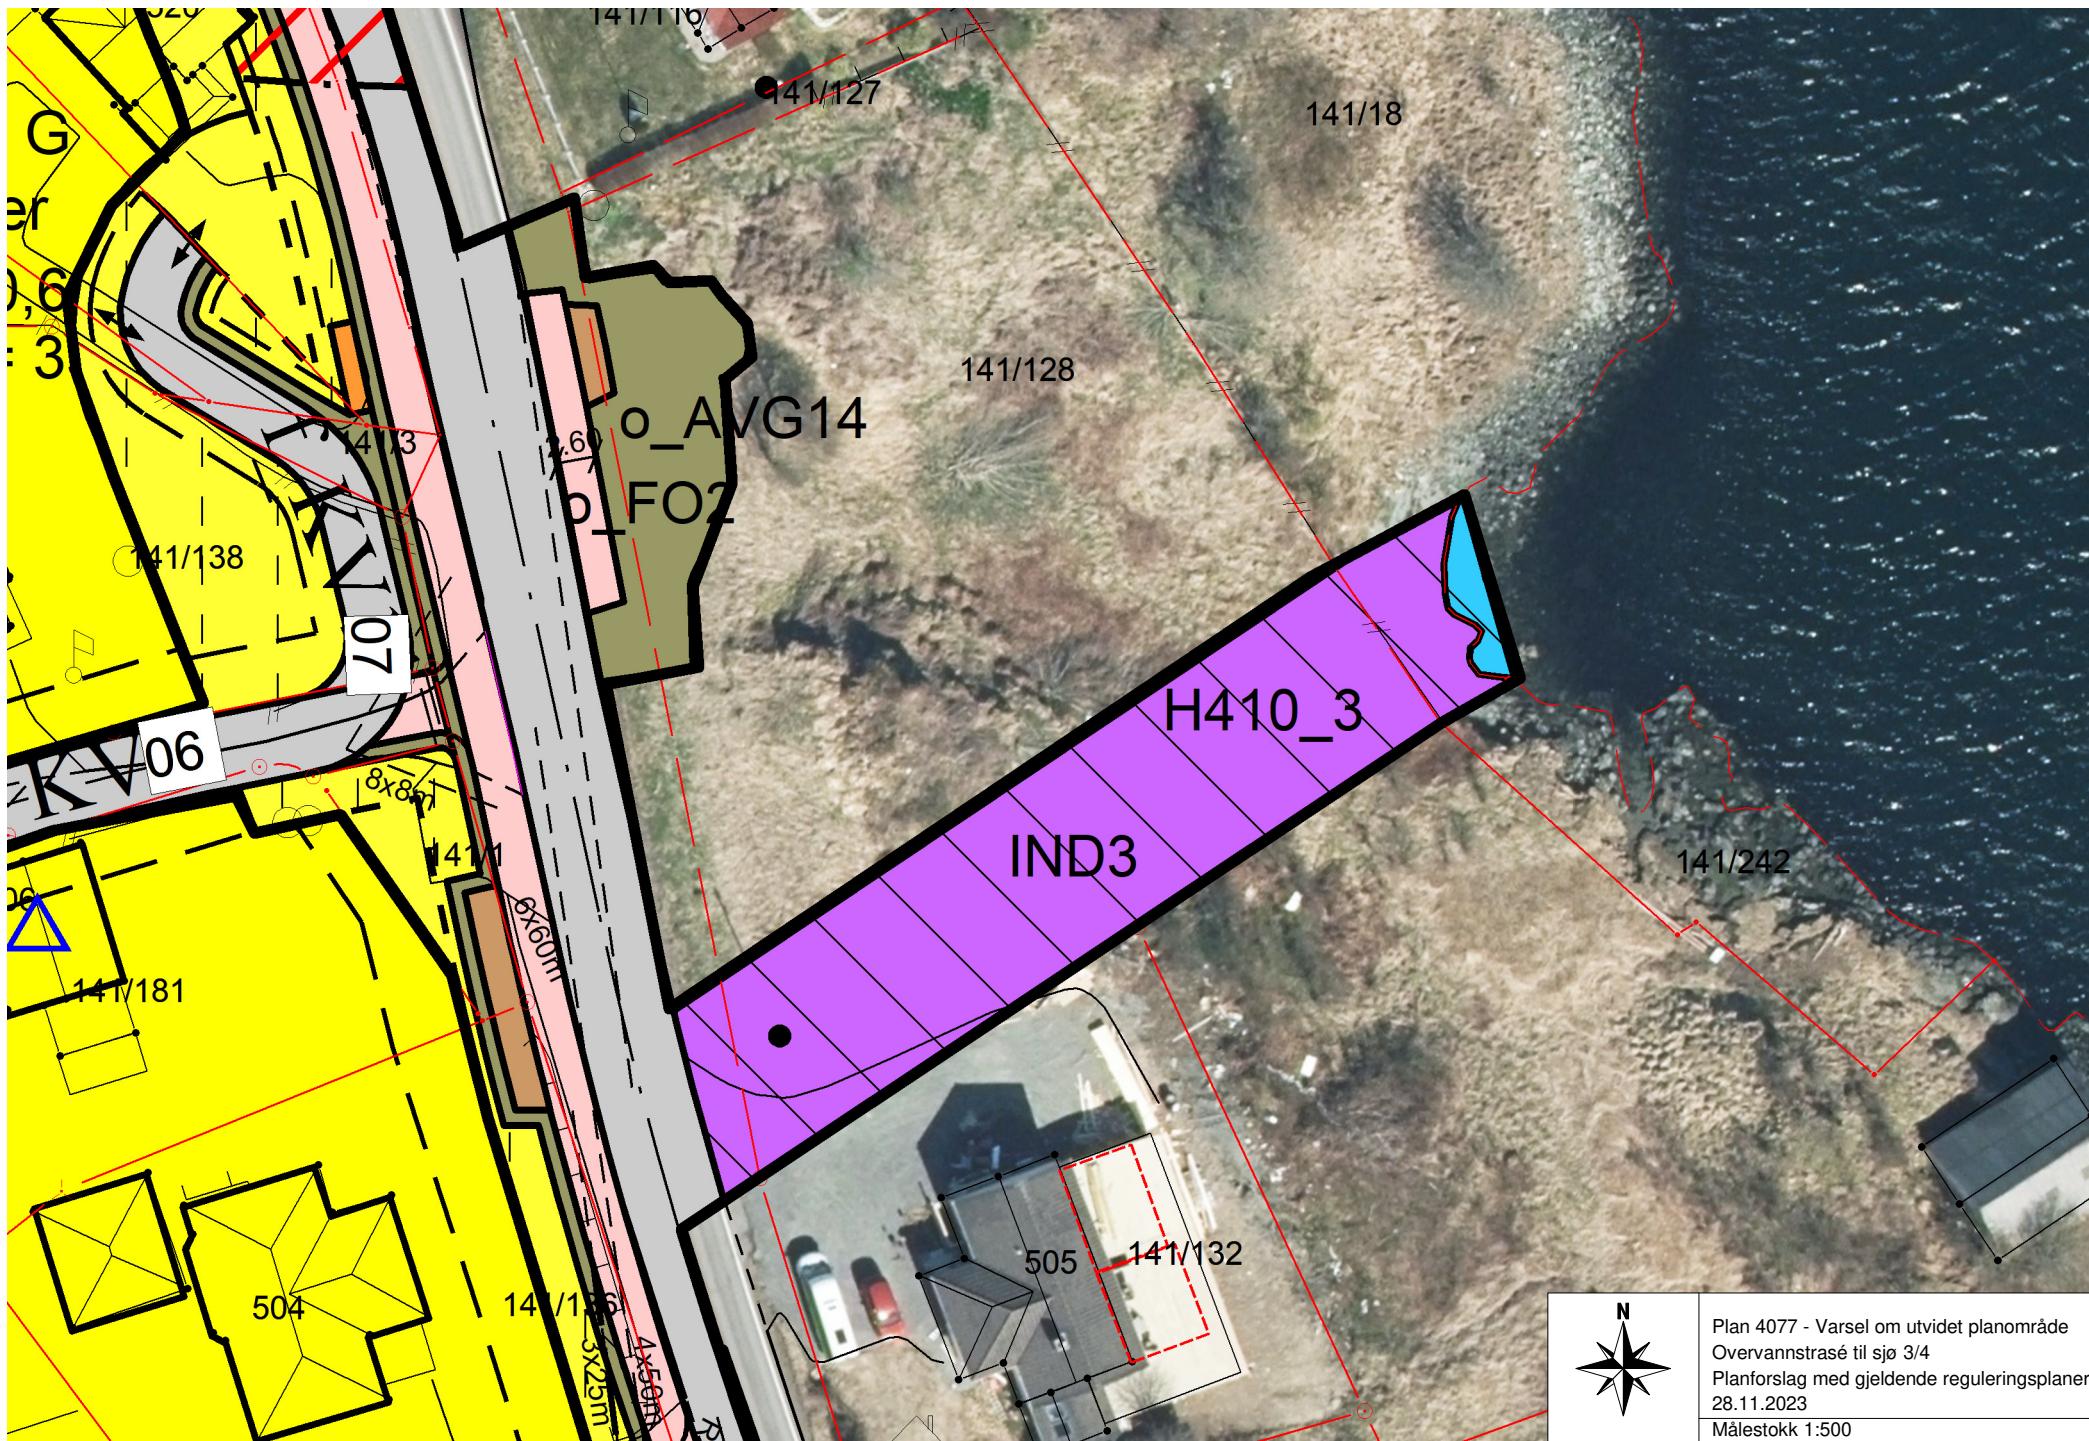

Plan 4077 - Varsel om utvidet planområde
Overvannstrasé til sjø 3/4
Planforslag med gjeldende reguleringsplaner
28.11.2023
Målestokk 1:500

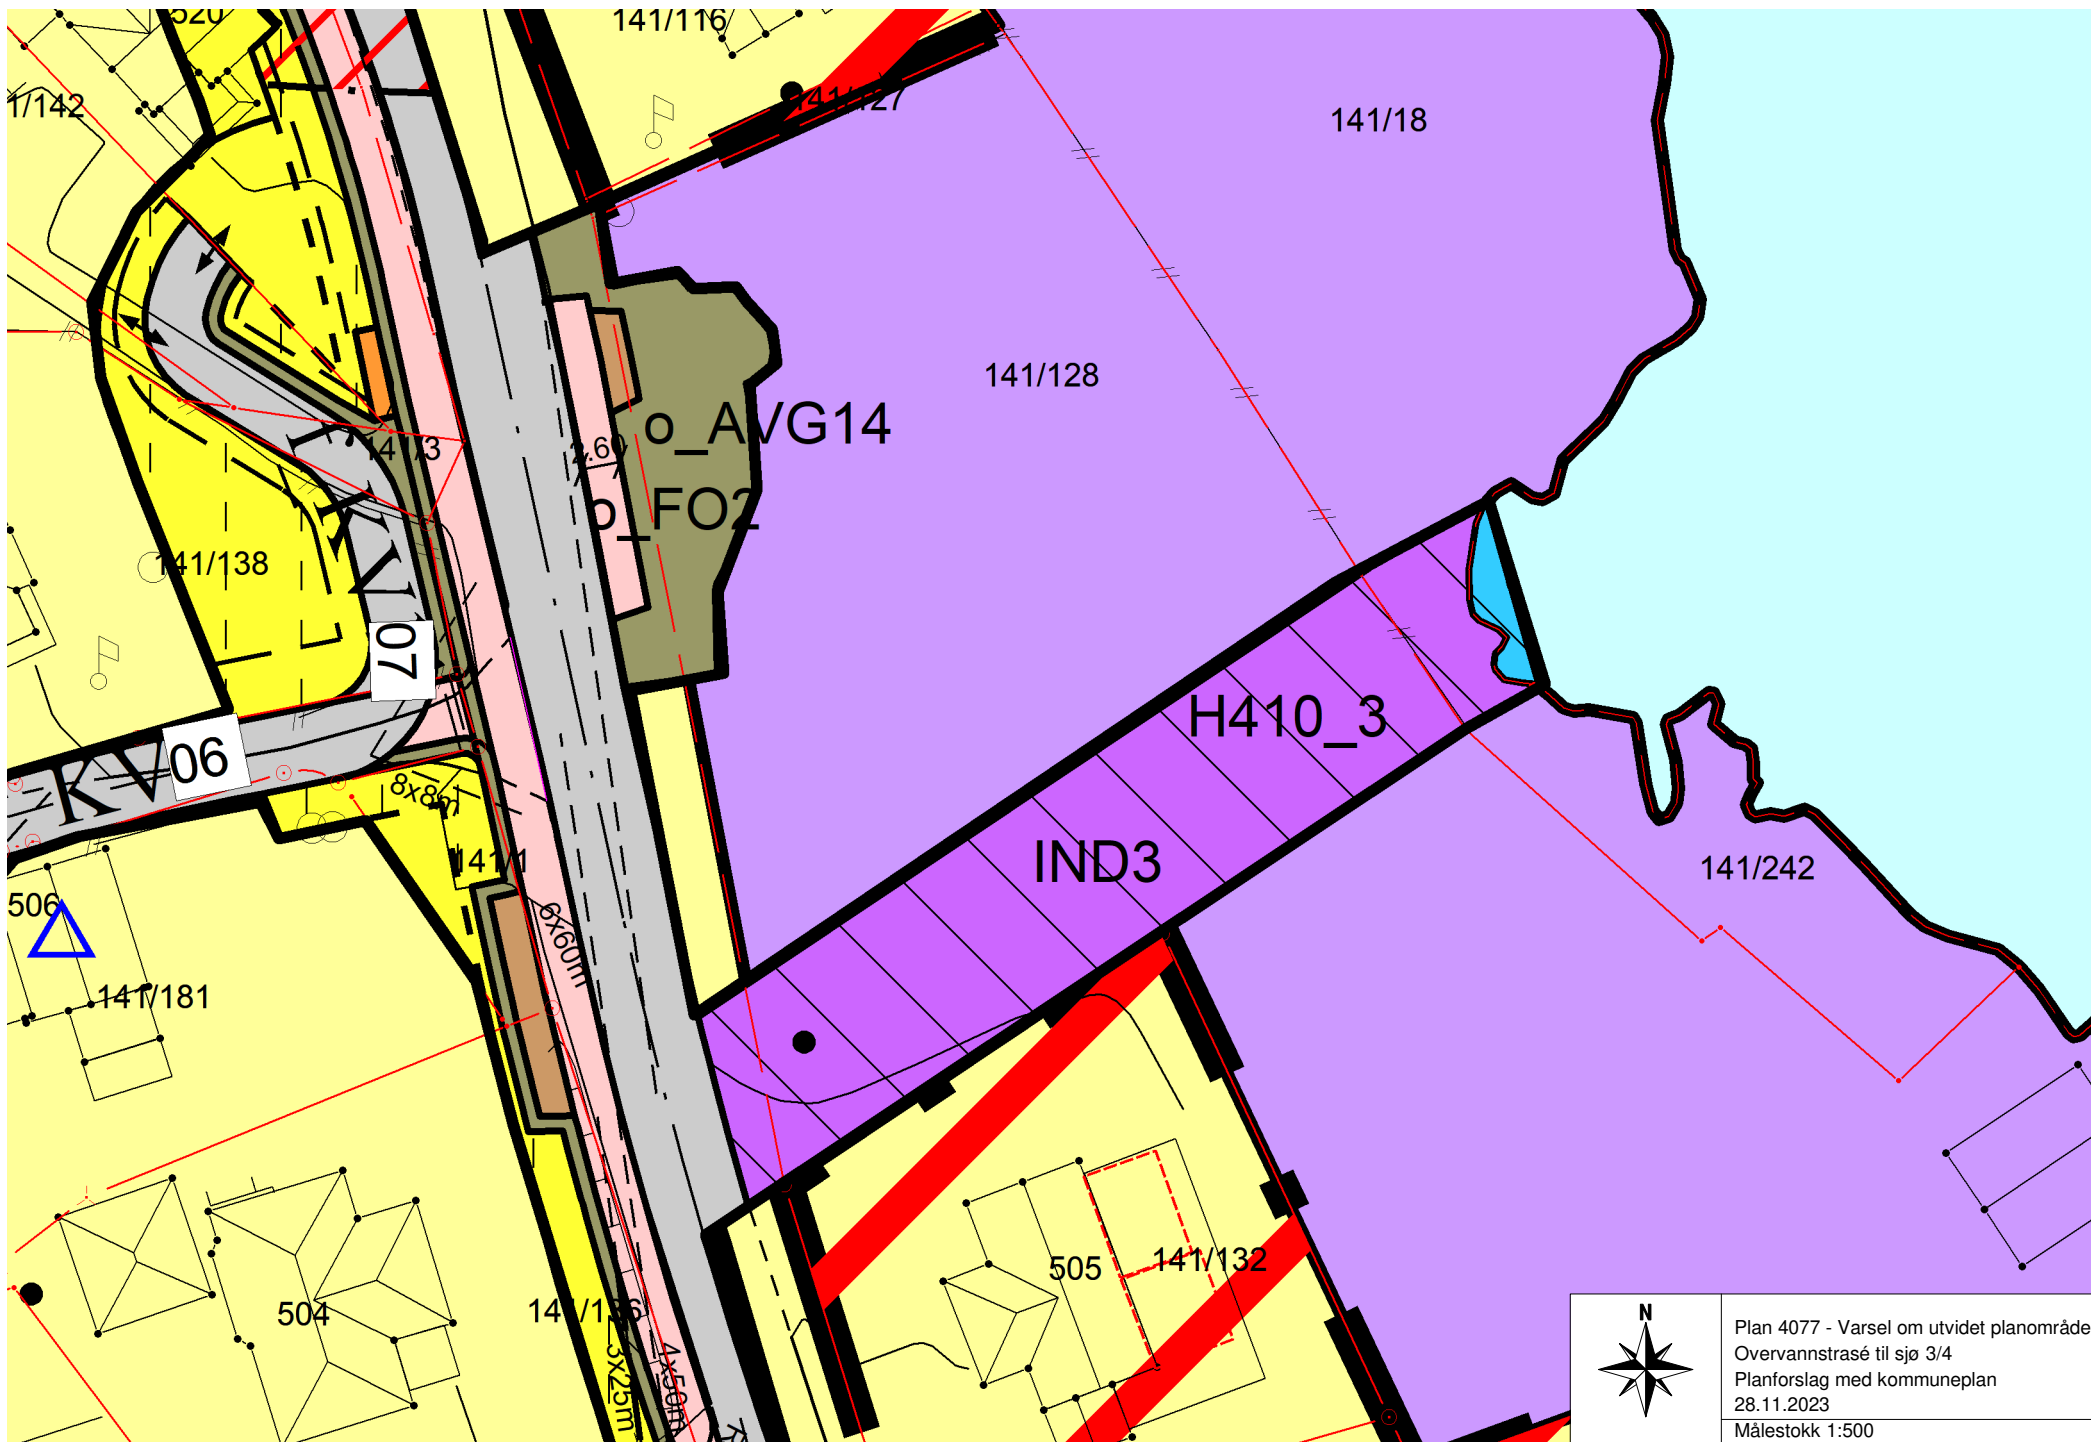

Plan 4077 - Varsel om utvidet planområde
Overvannstrasé til sjø 3/4
Planforslag med kommuneplan
28.11.2023
Målestokk 1:500