


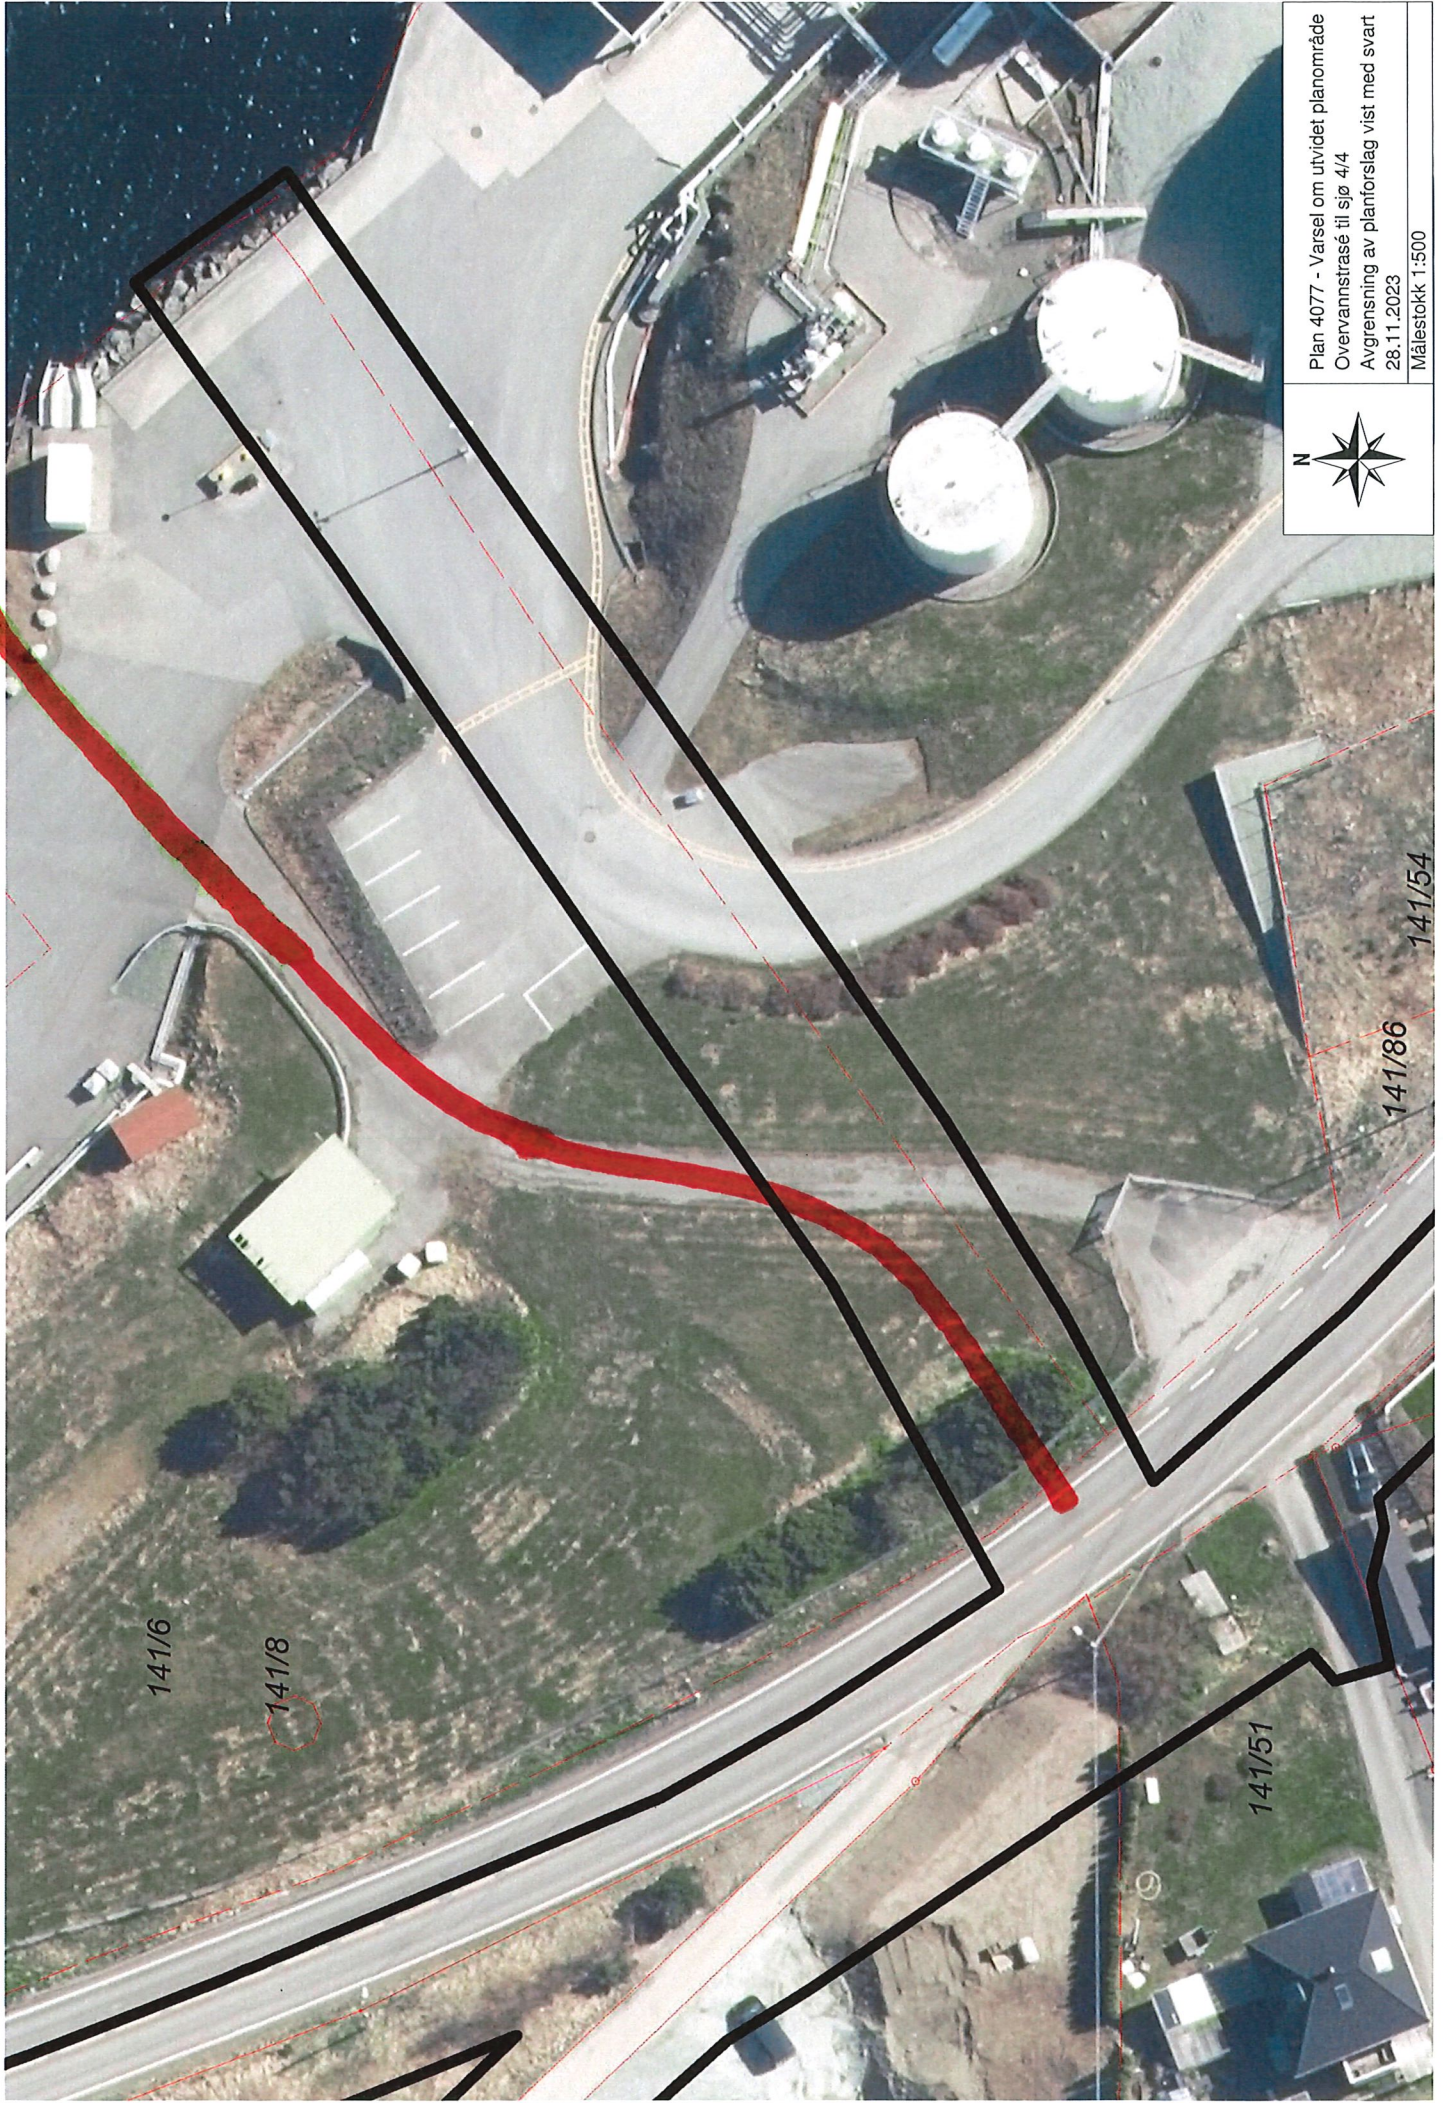

Plan 4077 - Varsel om utvidet planområde
Ovrevannstråse til sjø 4/4
Avgrensning av planforslag vist med svart
28.11.2023
Målestokk 1:500