


Plan 4012-4 Endring av reguleringsplan for Storasund havn. Eksisterende og ny båthavn i sammenheng

STORESUND BÅTFORENING, eksisterende båthavn

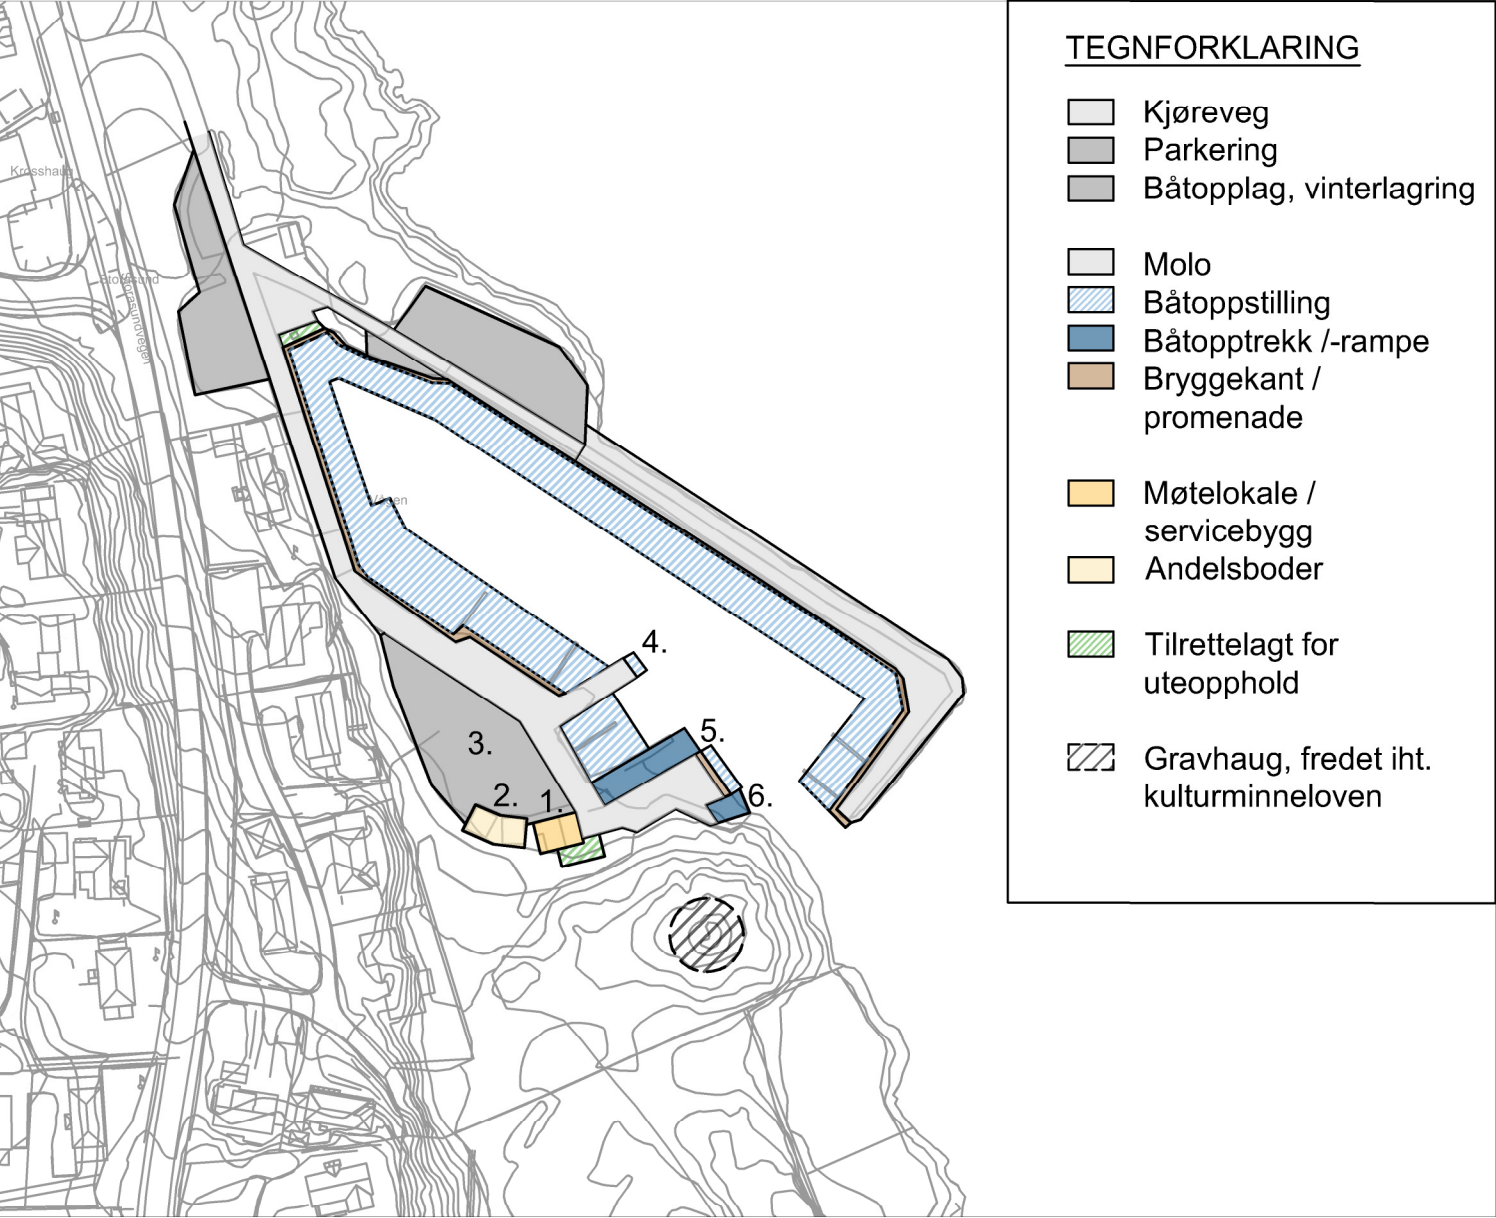

Flere båtplasser vil bli tilgjengelige (50-60 stk i foreliggende forslag). Ved dagens havn er det restriksjoner om bosted eller næringstilknytning i Karmøy kommune for å kunne tilegne seg båtplass. Nye båtplasser vil være tilgjengelige for alle, og vil bli organisert i samsvar med behovet når anlegget skal bygges. I dag er etterspørselen størst etter store båtplasser, og ventelista for å få båtplass er lang.

1. Eksisterende servicebygg er innredet med møtelokale og enkle kjøkkenfasiliteter. Nytt servicebygg kan inneholde møtelokale, toaletter og sanitæranlegg for brukere og besøkende. i båthavnene, ved badestranda og friområdene.

2. 8 eksisterende andelsboder uten strømtilførsel. Nye boder vil bli etablert i ulike størrelser, tilrettelagt med strøm og med både isolerte og uisolerte bygg. Bodene kan selges eller leies ut til enkeltpersoner med eller uten båt i havna, til flere brukere i fellesskap, som lagerplass for båtforeningens felles utstyr og til arbeidsplass for gjennomføring av mindre reparasjoner.

3. Parkeringsplass og vinterlagring av båter. Det legges ikke opp til opplag eller vedlikehold av båter ved utvidelse av båthavna. I dag tilbys også parkering for bil.

4. Gjesteplass(er) for båt.

5. Slipp

6. Eksisterende rampe for båtopptrekk er bratt, særlig ved lavvann, og tilkomsten er trang både på land og i sjø. Nytt opptrekk vil få en mer hensiktsmessig utforming og supplere det eksisterende opptrekket.

7. Eksisterende badestrand vil bli videreutviklet med strandvolley, stupetårn, lekeapparater og benker, og med det bli attraktiv for en bredere brukergruppe. Gangveger vil knytte de ulike delområdene sammen til et variert turområde, og moloen vil skape et sikkert og tydelig skille mellom bading og båttrafikk.

STORESUND BÅTFORENING MED STORESUND HAVN

