


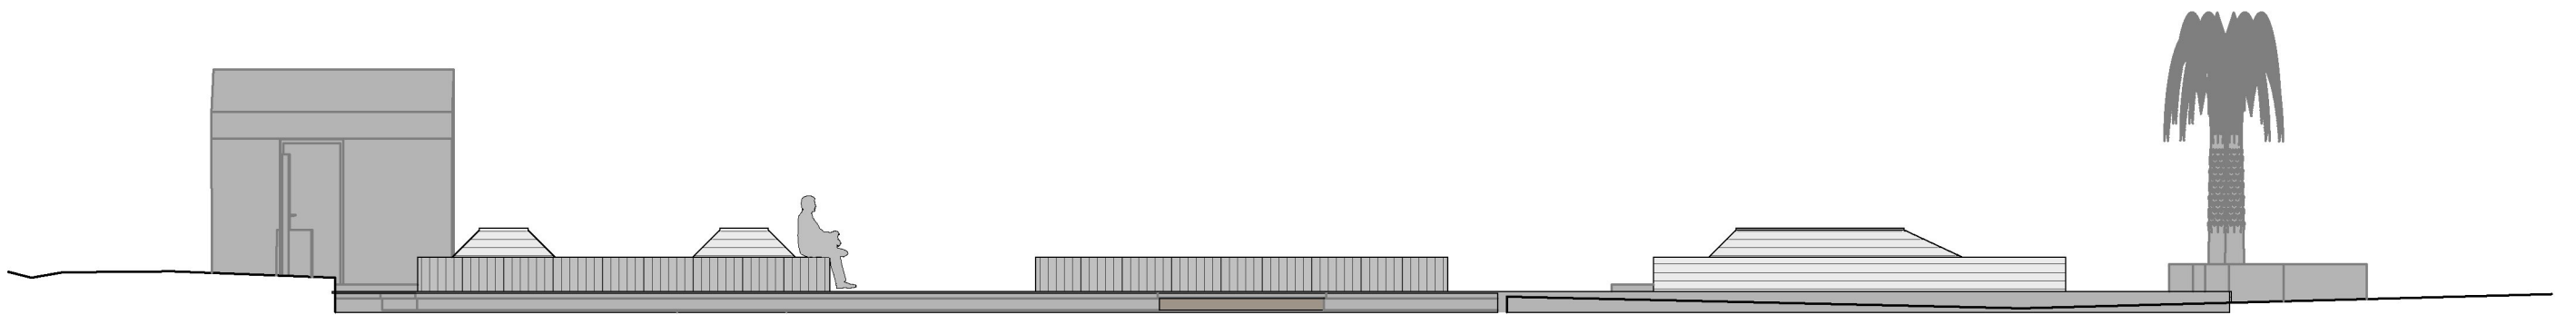

1:100 Fasade Vest



1:100 Fasade Nord

Nordpil:	Prosjektnavn: Byrom Stangelandsvågen	Tiltakshaver Karmøy kommune Postboks 167 4291 KOPERVIK	Prosjekterende byrom: Karmøy kommune Postboks 167 4291 KOPERVIK	Tegningsnr.: E-2	Vedleggsnr.: E-2	Målestokk 1:100
	Gnr./Bnr./Festnr.: 58/220, 58/299			Tegningsnavn: Fasade Nord og Vest		Dato: 30.08.2023
	Prosjektnr.: KK2023-06			Fase Byggesøknad		Revisjon nr.: