


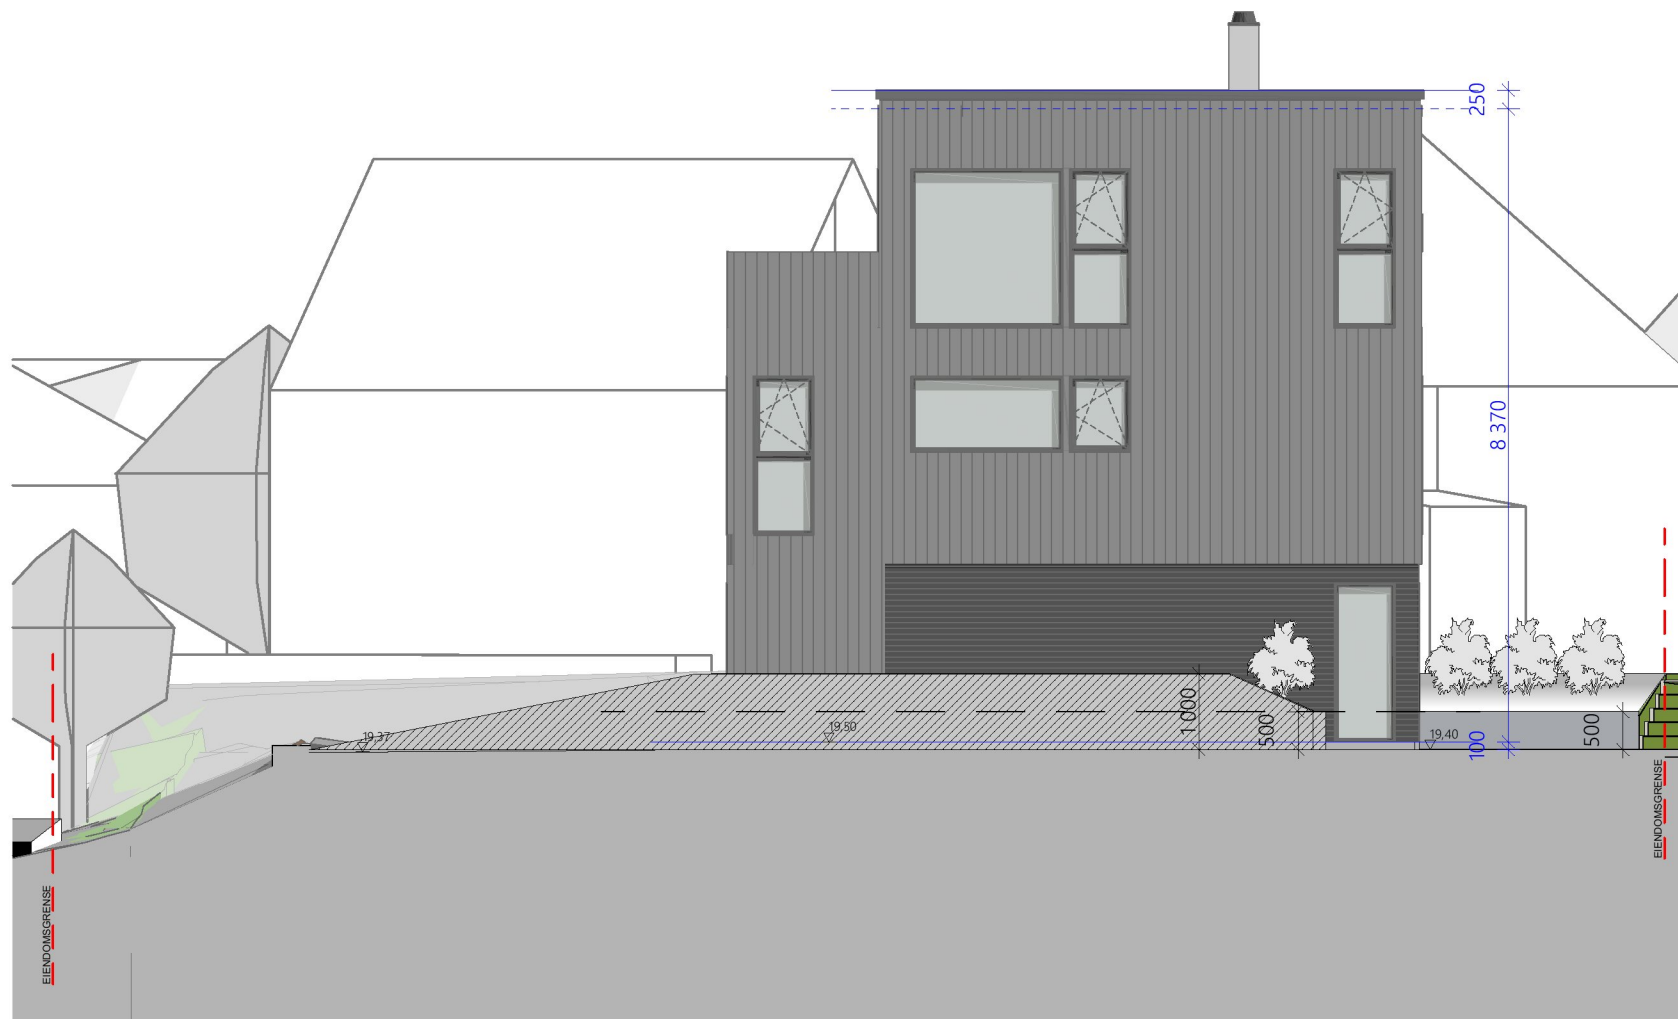

FASADE NORD

Kvala Arkitekter

Tiltakshaver: Øyvind Grinde

Byggeplass: Kong Augvalds veg, 4262 Avaldsnes

Kommune: Karmøy Gnr.: 85 Bnr.: 39

Tegning: Fasade nord m/terreng

© Tegningen er beskyttet iht. lov om opphavsrett

Dato: 05.12.23

Tegn: GCS

Prosjekt: 1111021

Tegn.nr: 513

Mål: 1:100