



OMSØKT SITUASJON
GESIMS K 8,47

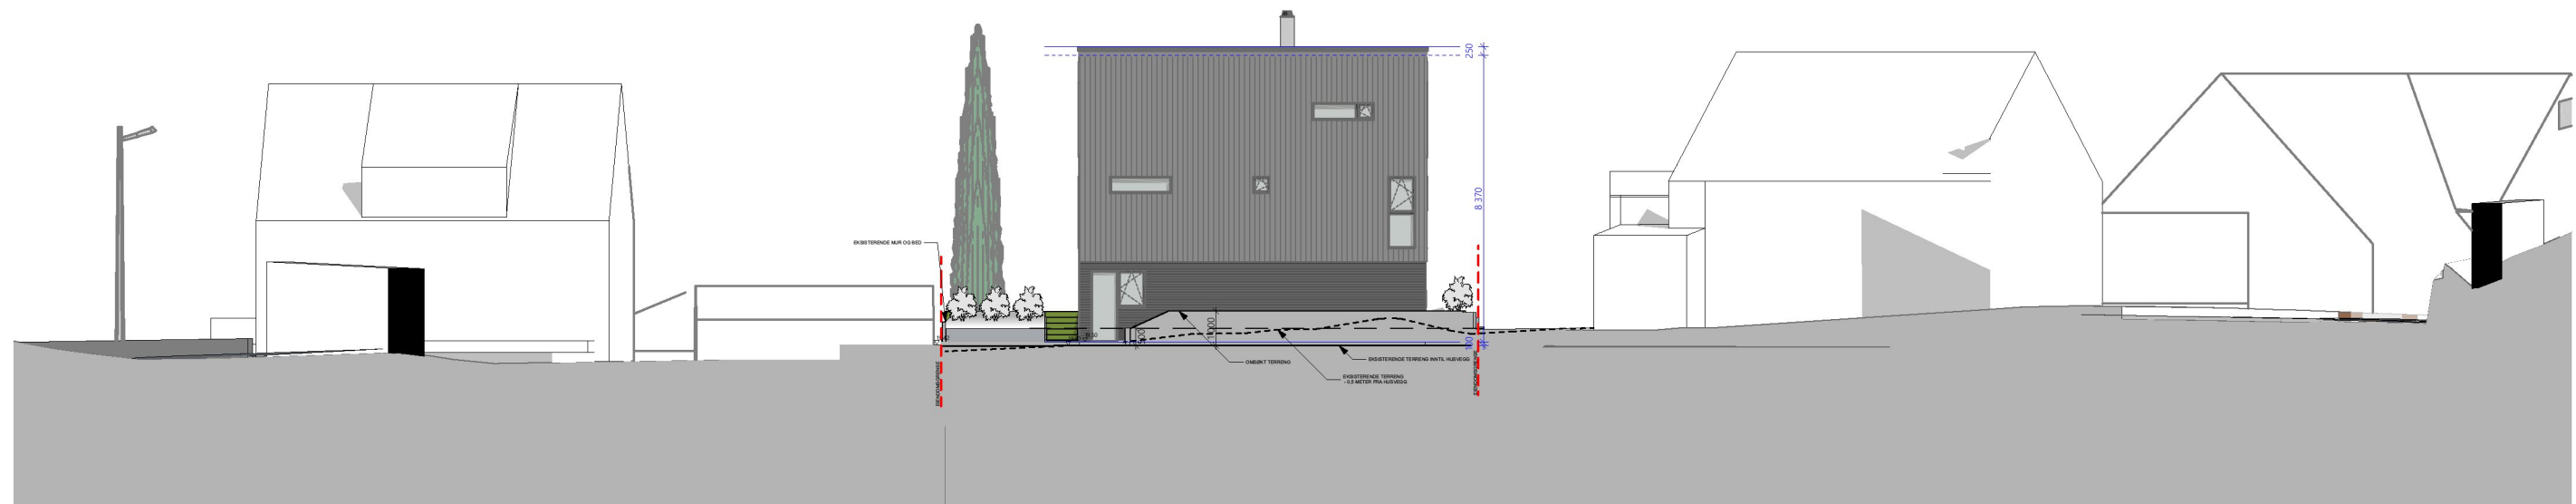

FASADE VEST

GODKJENT
GESIMS K 8,0

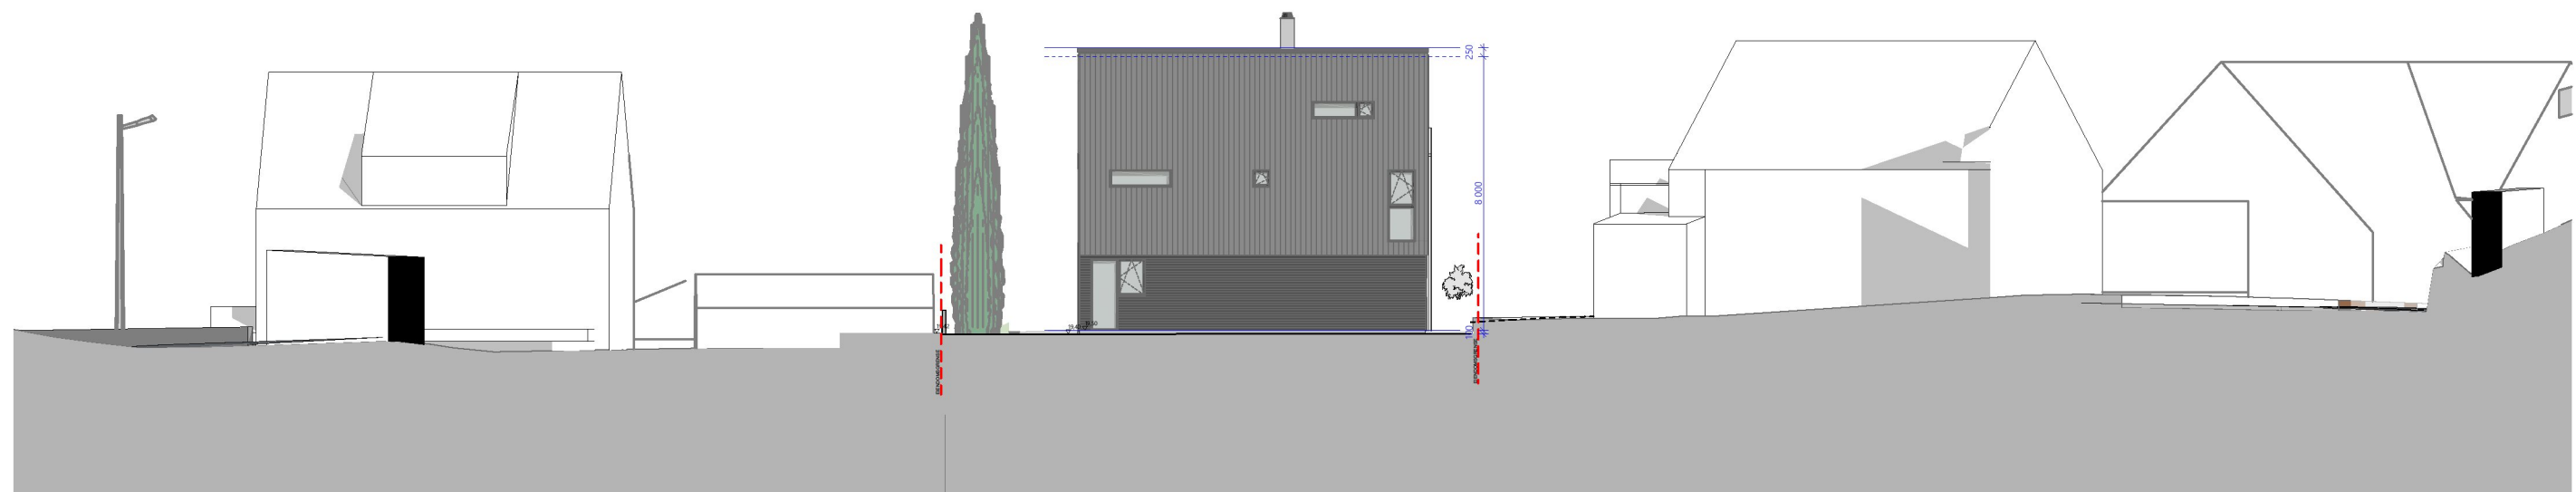

FASADE VEST

Kvala Arkitekter

Tiltakshaver: Øyvind Grinde

Byggeplass: Kong Augvalds veg, 4262 Avaldsnes

Kommune: Karmøy Gnr.: 85 Bnr.: 39

Tegning: Fasade vest m/nabobygg

© Tegningen er beskyttet iht. lov om opphavsrett

Dato: 05.12.23

Tegn: GCS

Prosjekt: 1111021

Tegn.nr: 512

Mål: 1:200