


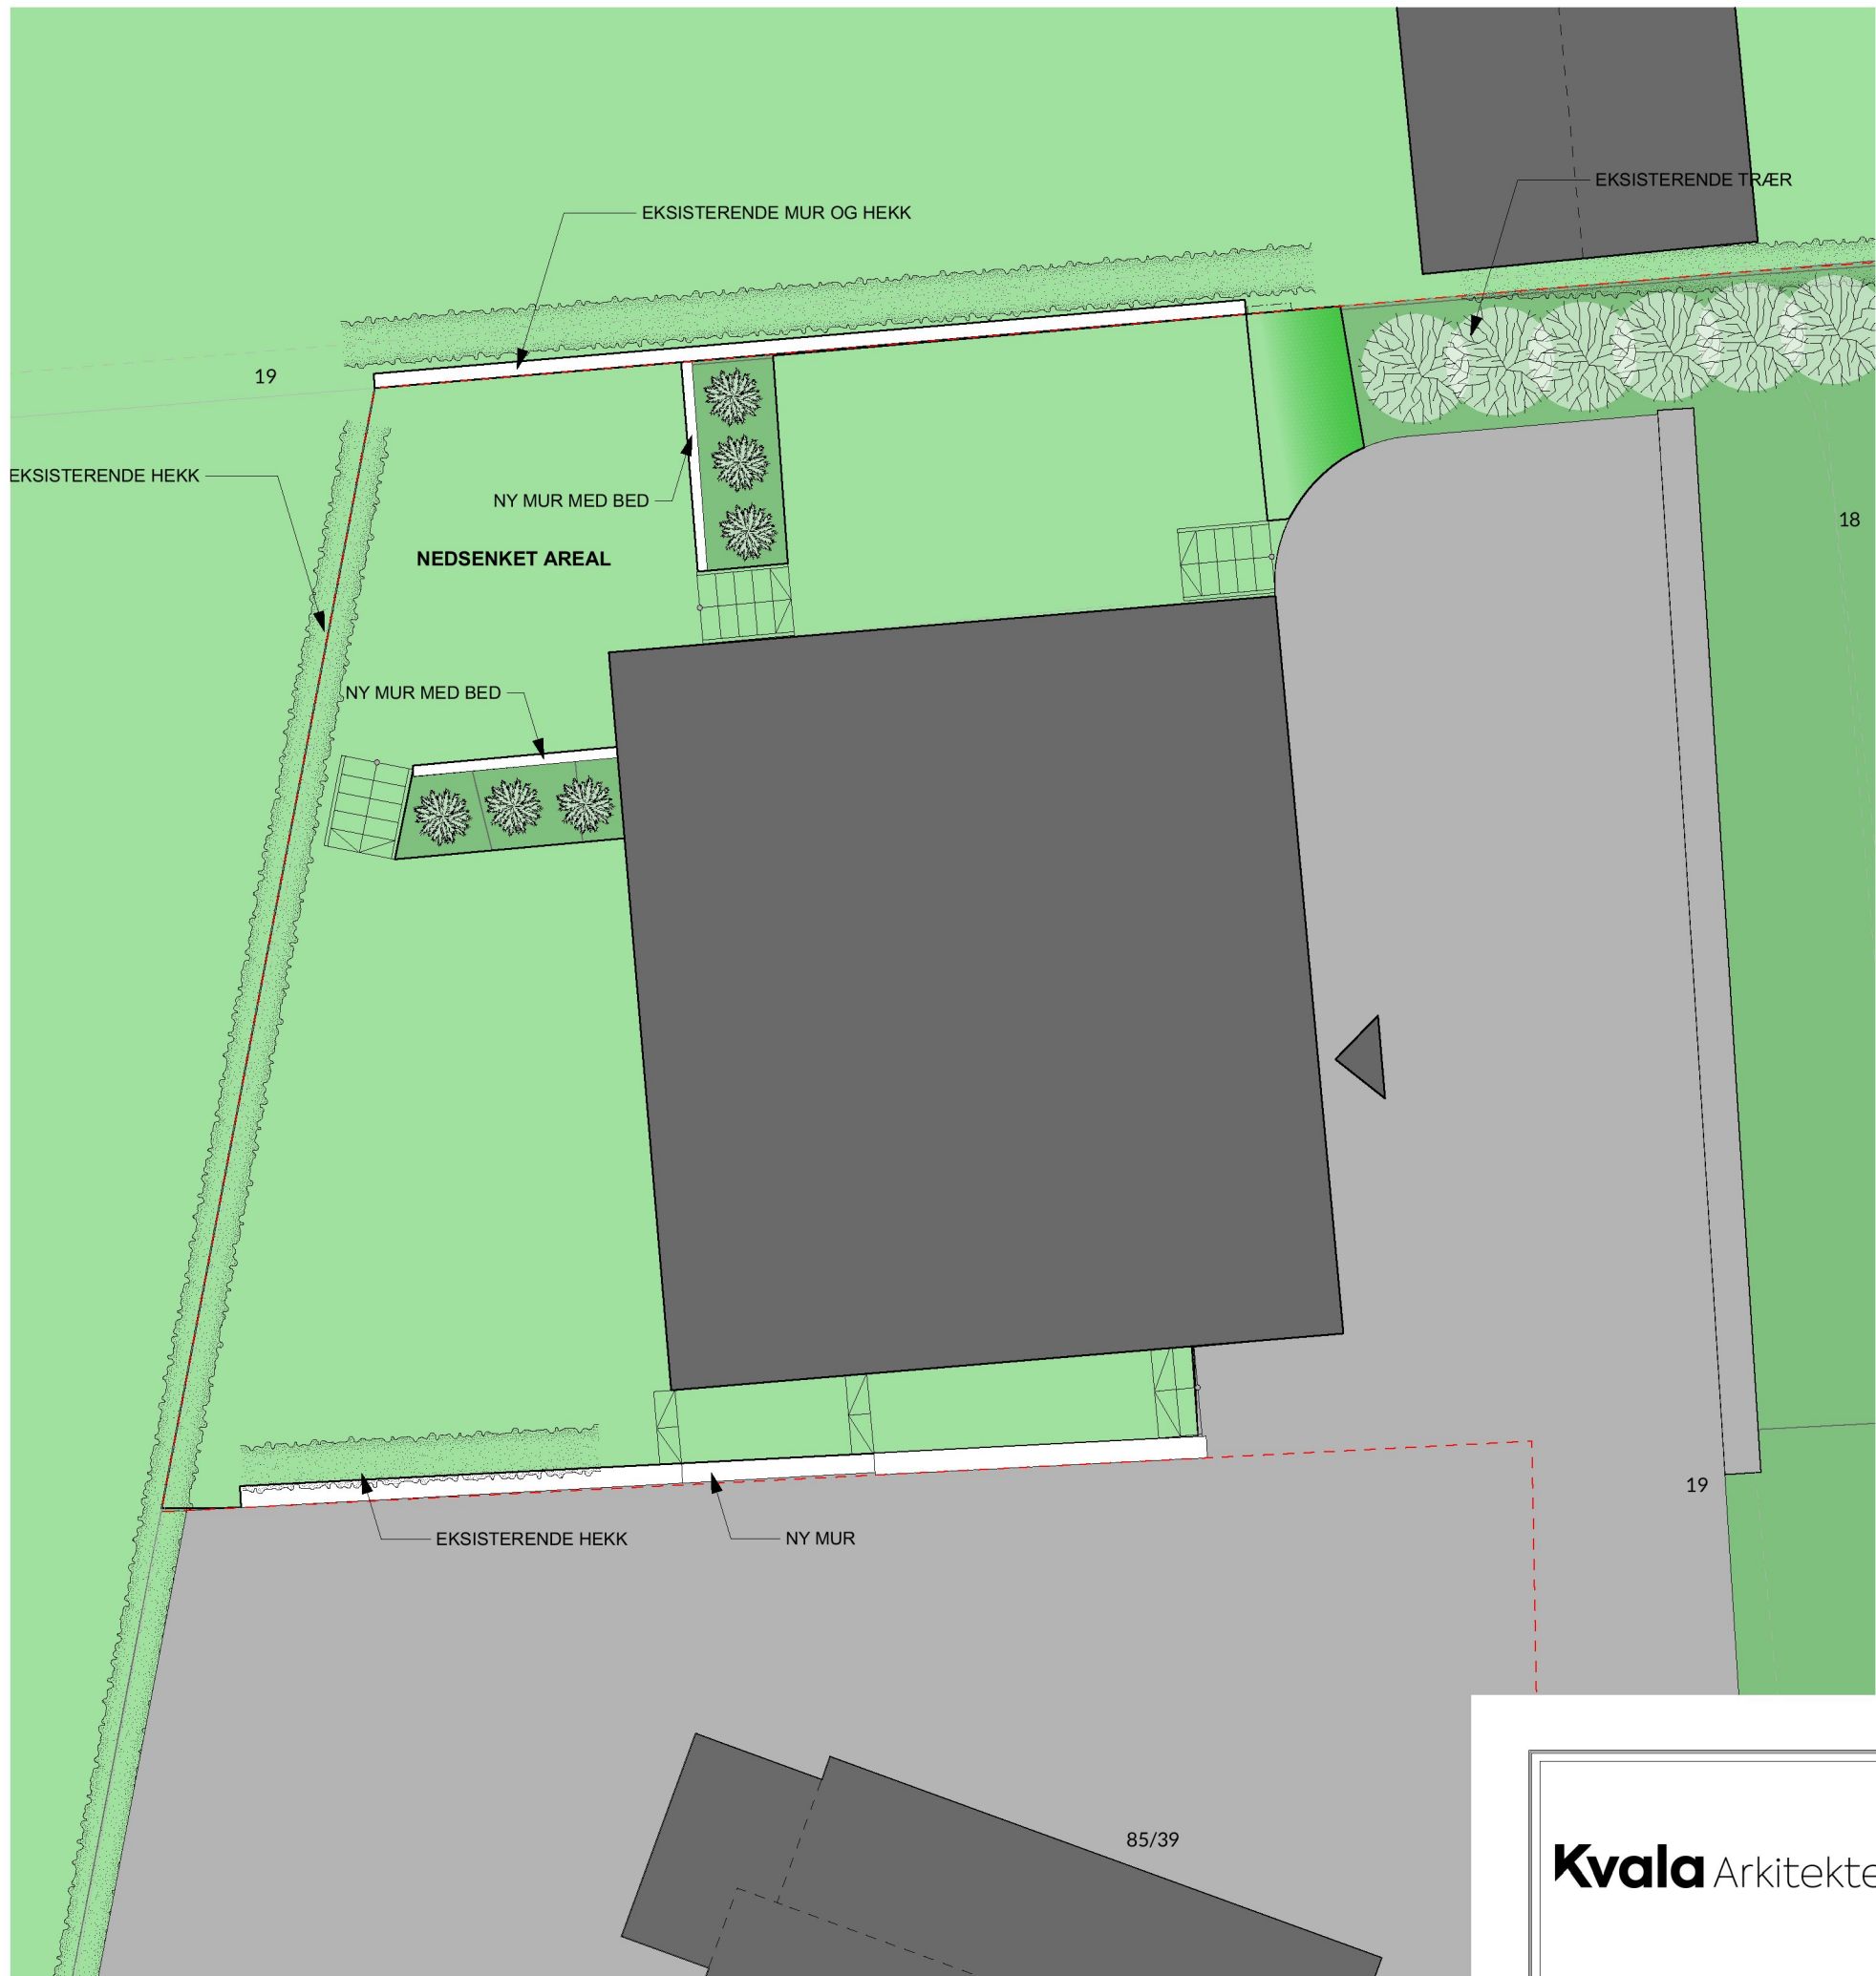

Kvala Arkitekter

Tiltakshaver: Øyvind Grinde

Byggeplass: Kong Augvalds veg, 4262 Avaldsnes

Kommune: Karmøy Gnr.: 85 Bnr.: 39

Tegning: Utomhusplan

© Tegningen er beskyttet iht. lov om opphavsrett

Dato: 15.12.23

Tegn: GCS

Prosjekt: 1111021

Tegn.nr: 501

Mål: 1:100