




Situasjonskart

Eiendom: 74/2
Adresse: Yttralandvegen 66
Dato: 29.09.2022
Målestokk: 1:500

REV.: 07.10.22



UTM-32

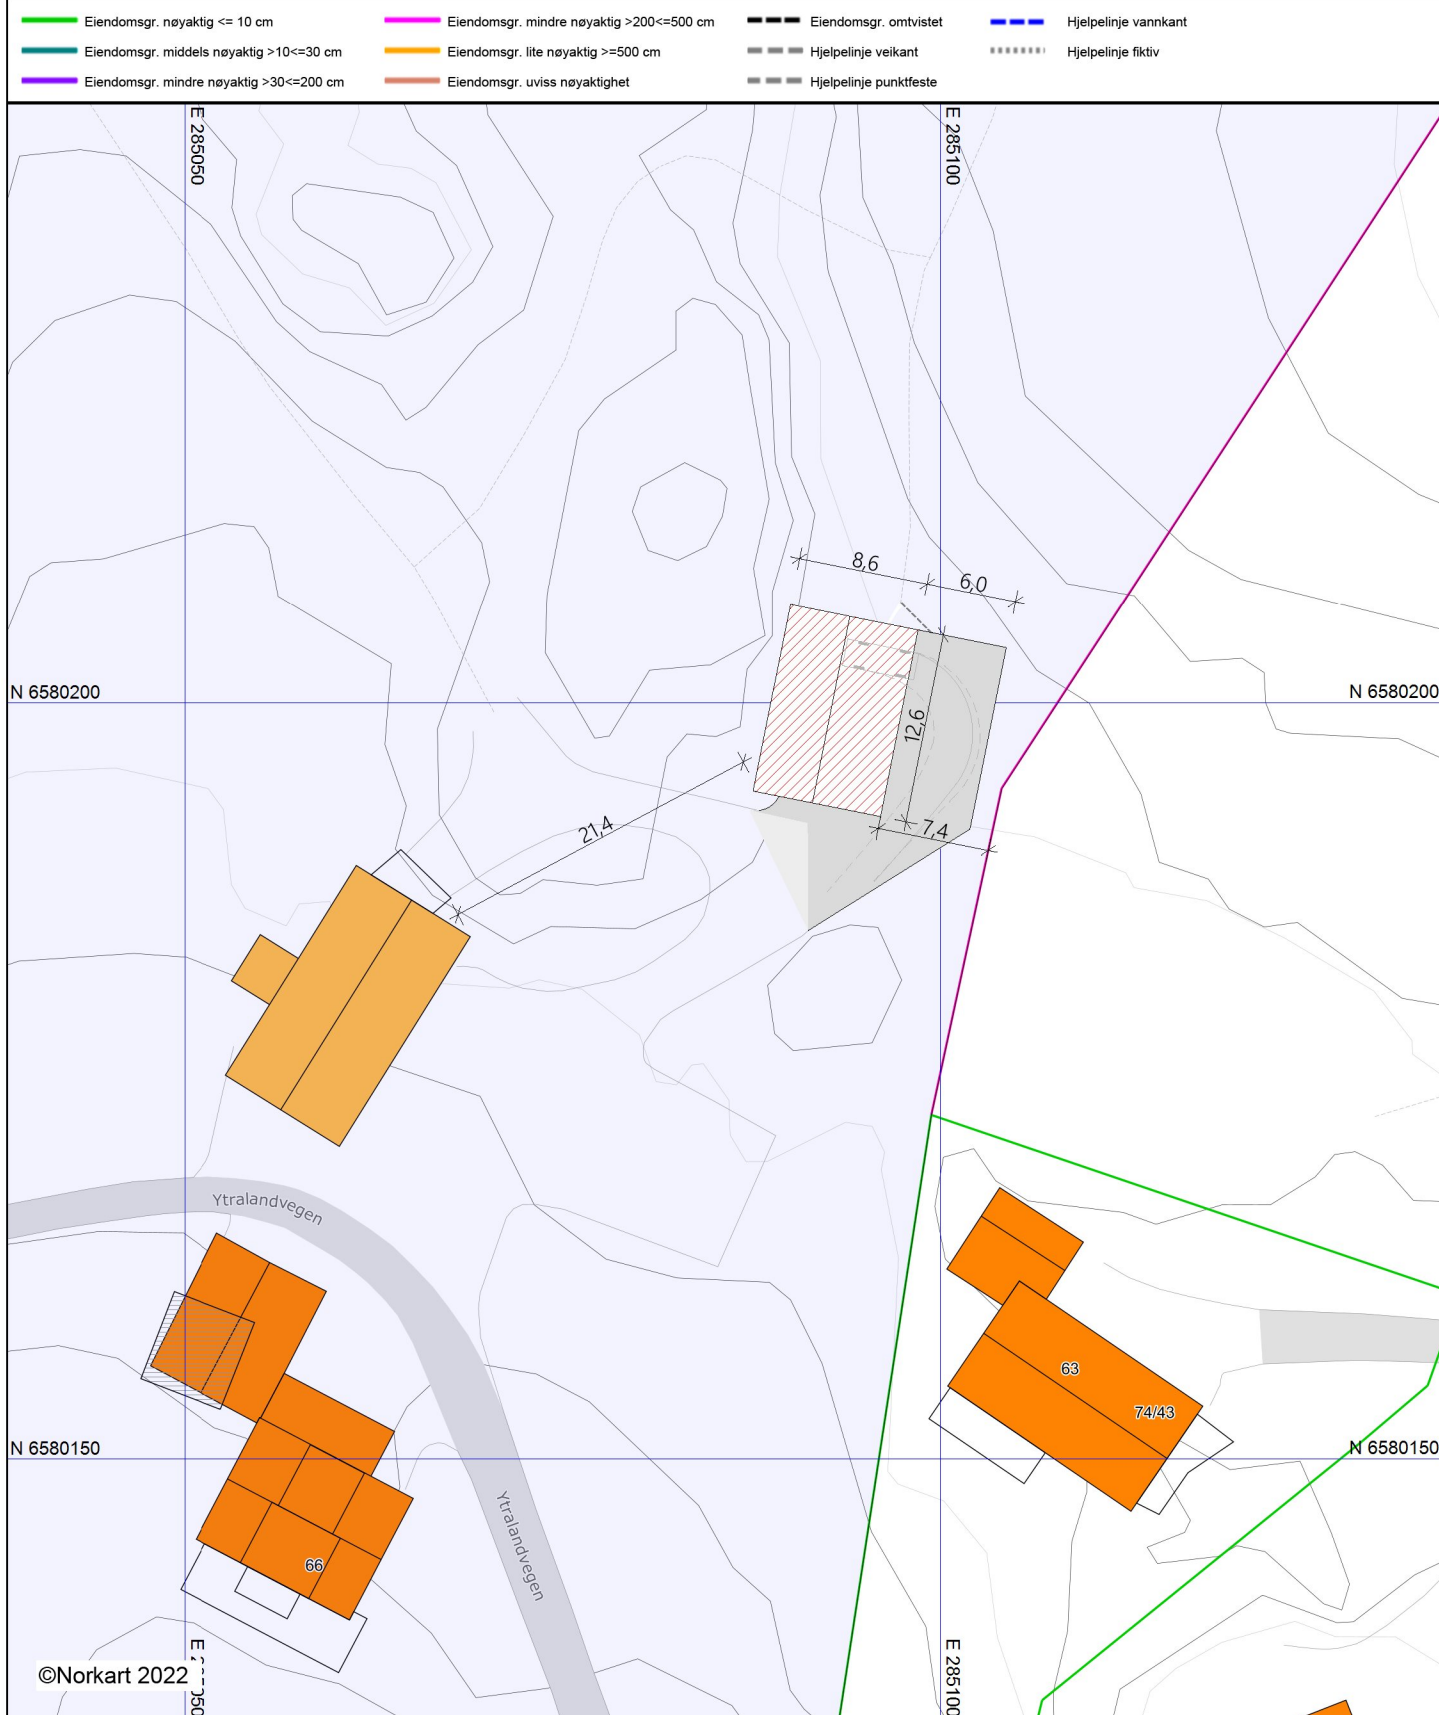

1) Det tas forbehold om feil i kartgrunnlaget
2) Ved utskrift fra PDF-fil kan målestokken bli unøyaktig