
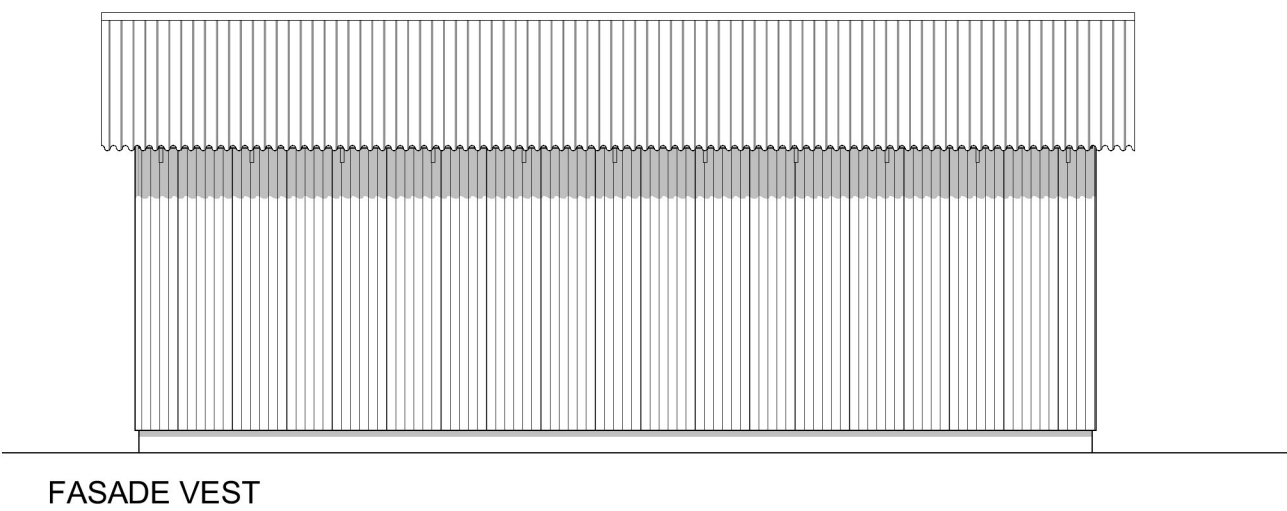
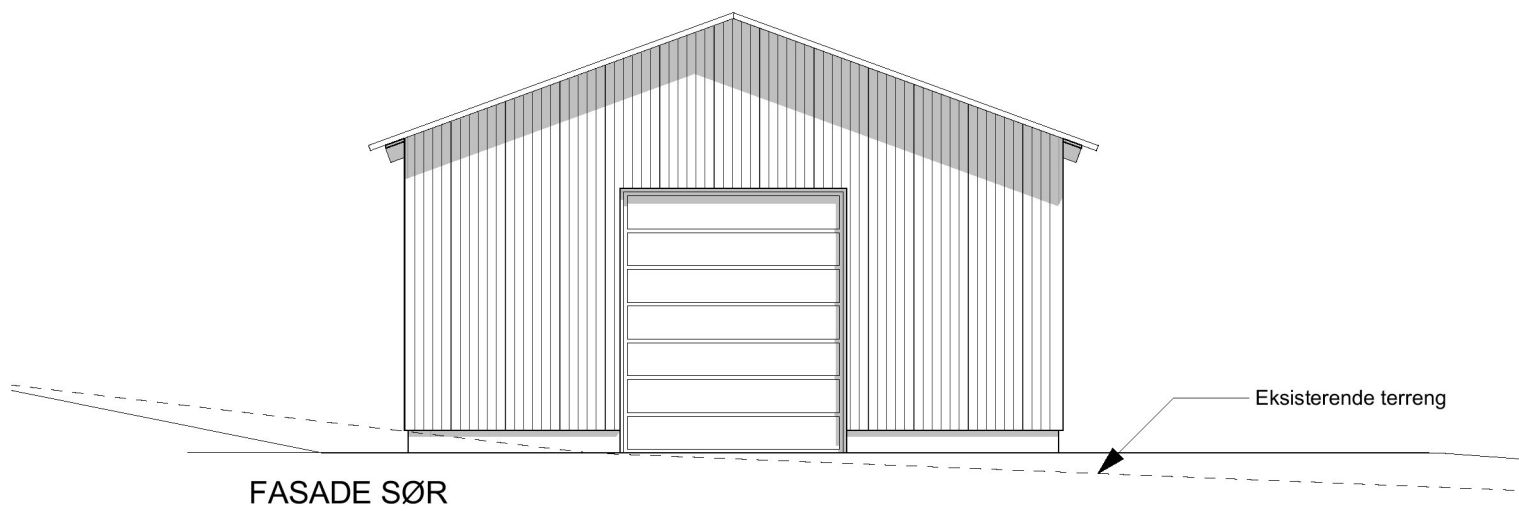
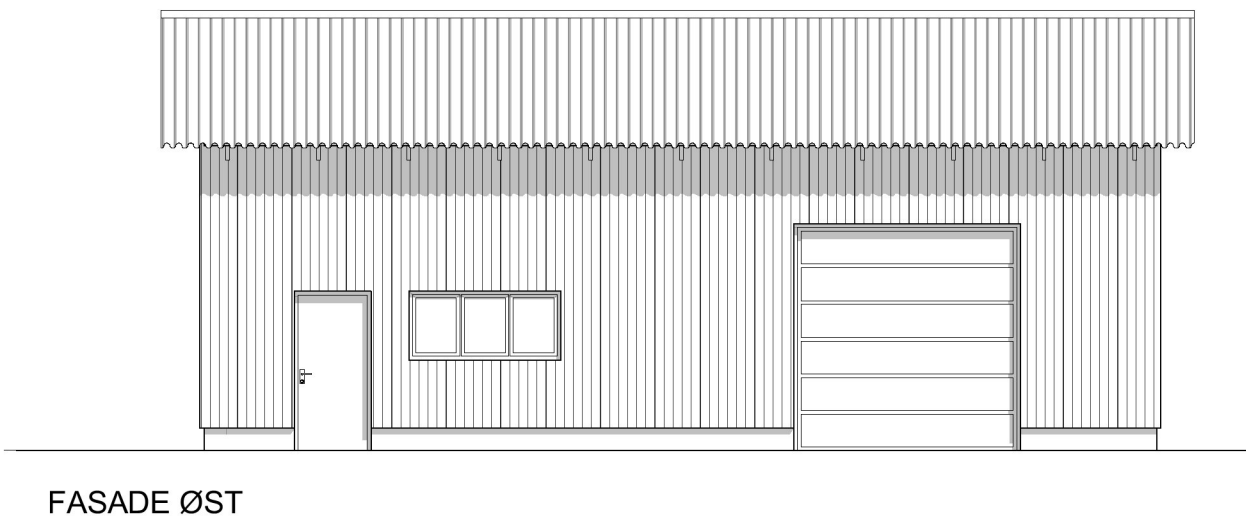


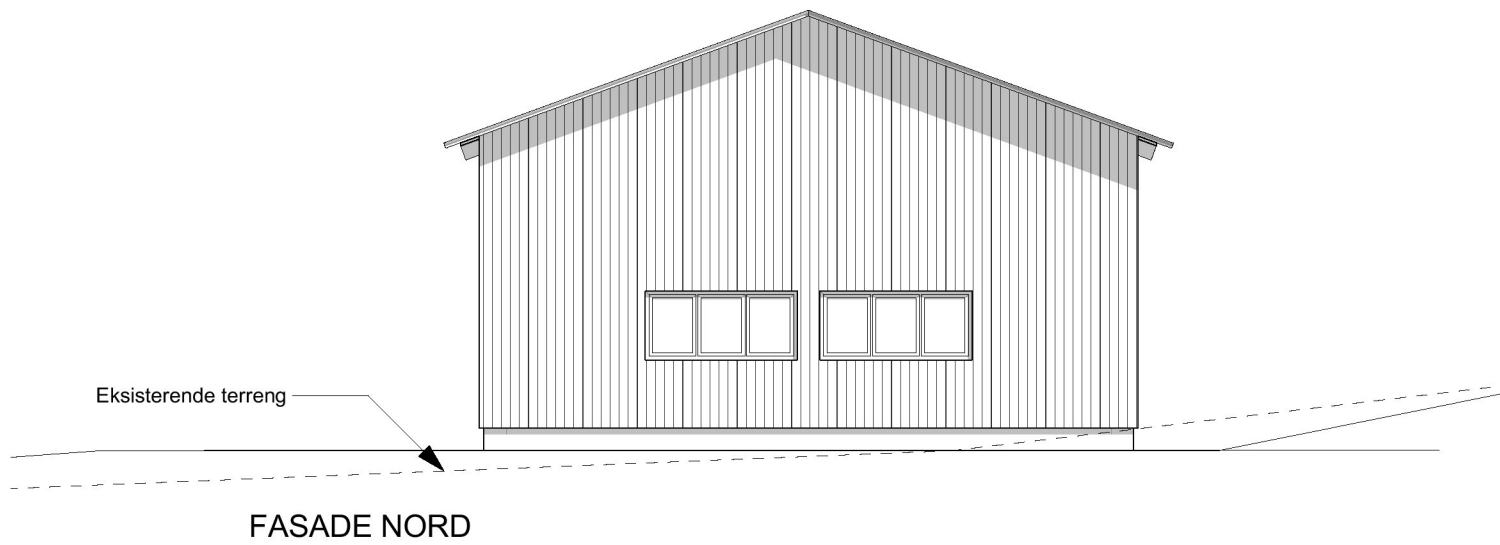

A Byggemelding		07.10.2022	GCS
Kvala Arkitekter	Tiltakshaver: Svein Ytreland		Dato: 29.09.22
	Byggeplass: Ytrelandsvegen 66		Tegn: GCS
	Kommune: Karmøy	Gnr.: 74 Bnr.: 2	Prosjekt: 1050922
	Tegning: Fasader		Tegn.nr: 504
	© Tegningen er beskyttet iht. lov om opphavsrett		Mål: 1:100