


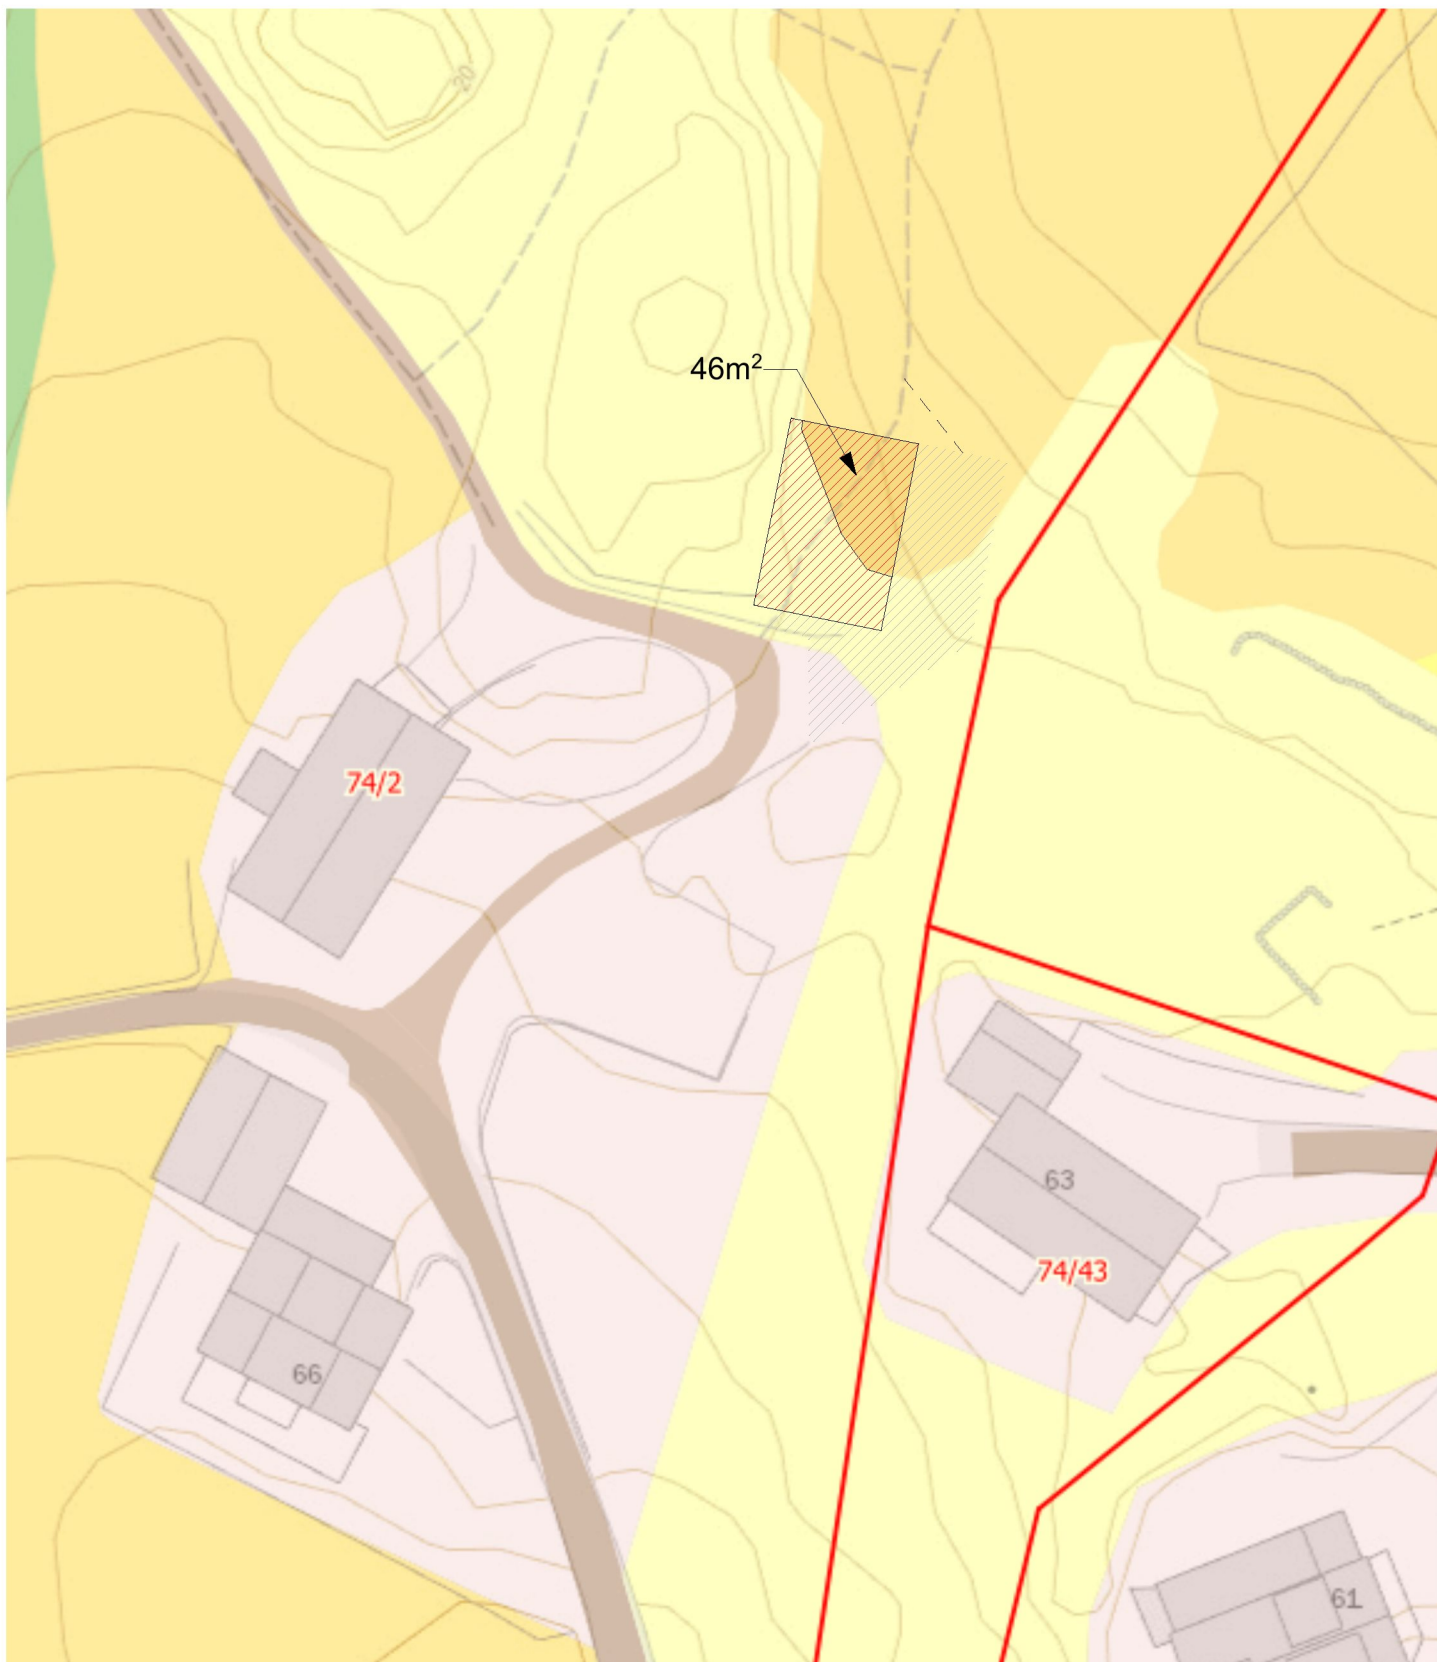

A Byggemelding

07.10.2022 GCS

Kvala Arkitekter

Tiltakshaver: Svein Ytreland

Byggeplass: Ytralandvegen 66

Kommune: Karmøy Gnr.: 74 Bnr.: 2

Tegning: Landbrukskart

© Tegningene beskyttet iht. lov om opphavsrett

Dato: 07.10.22

Tegn: GCS

Prosjekt: 1050922

Tegn.nr:

Mål: 1:500