


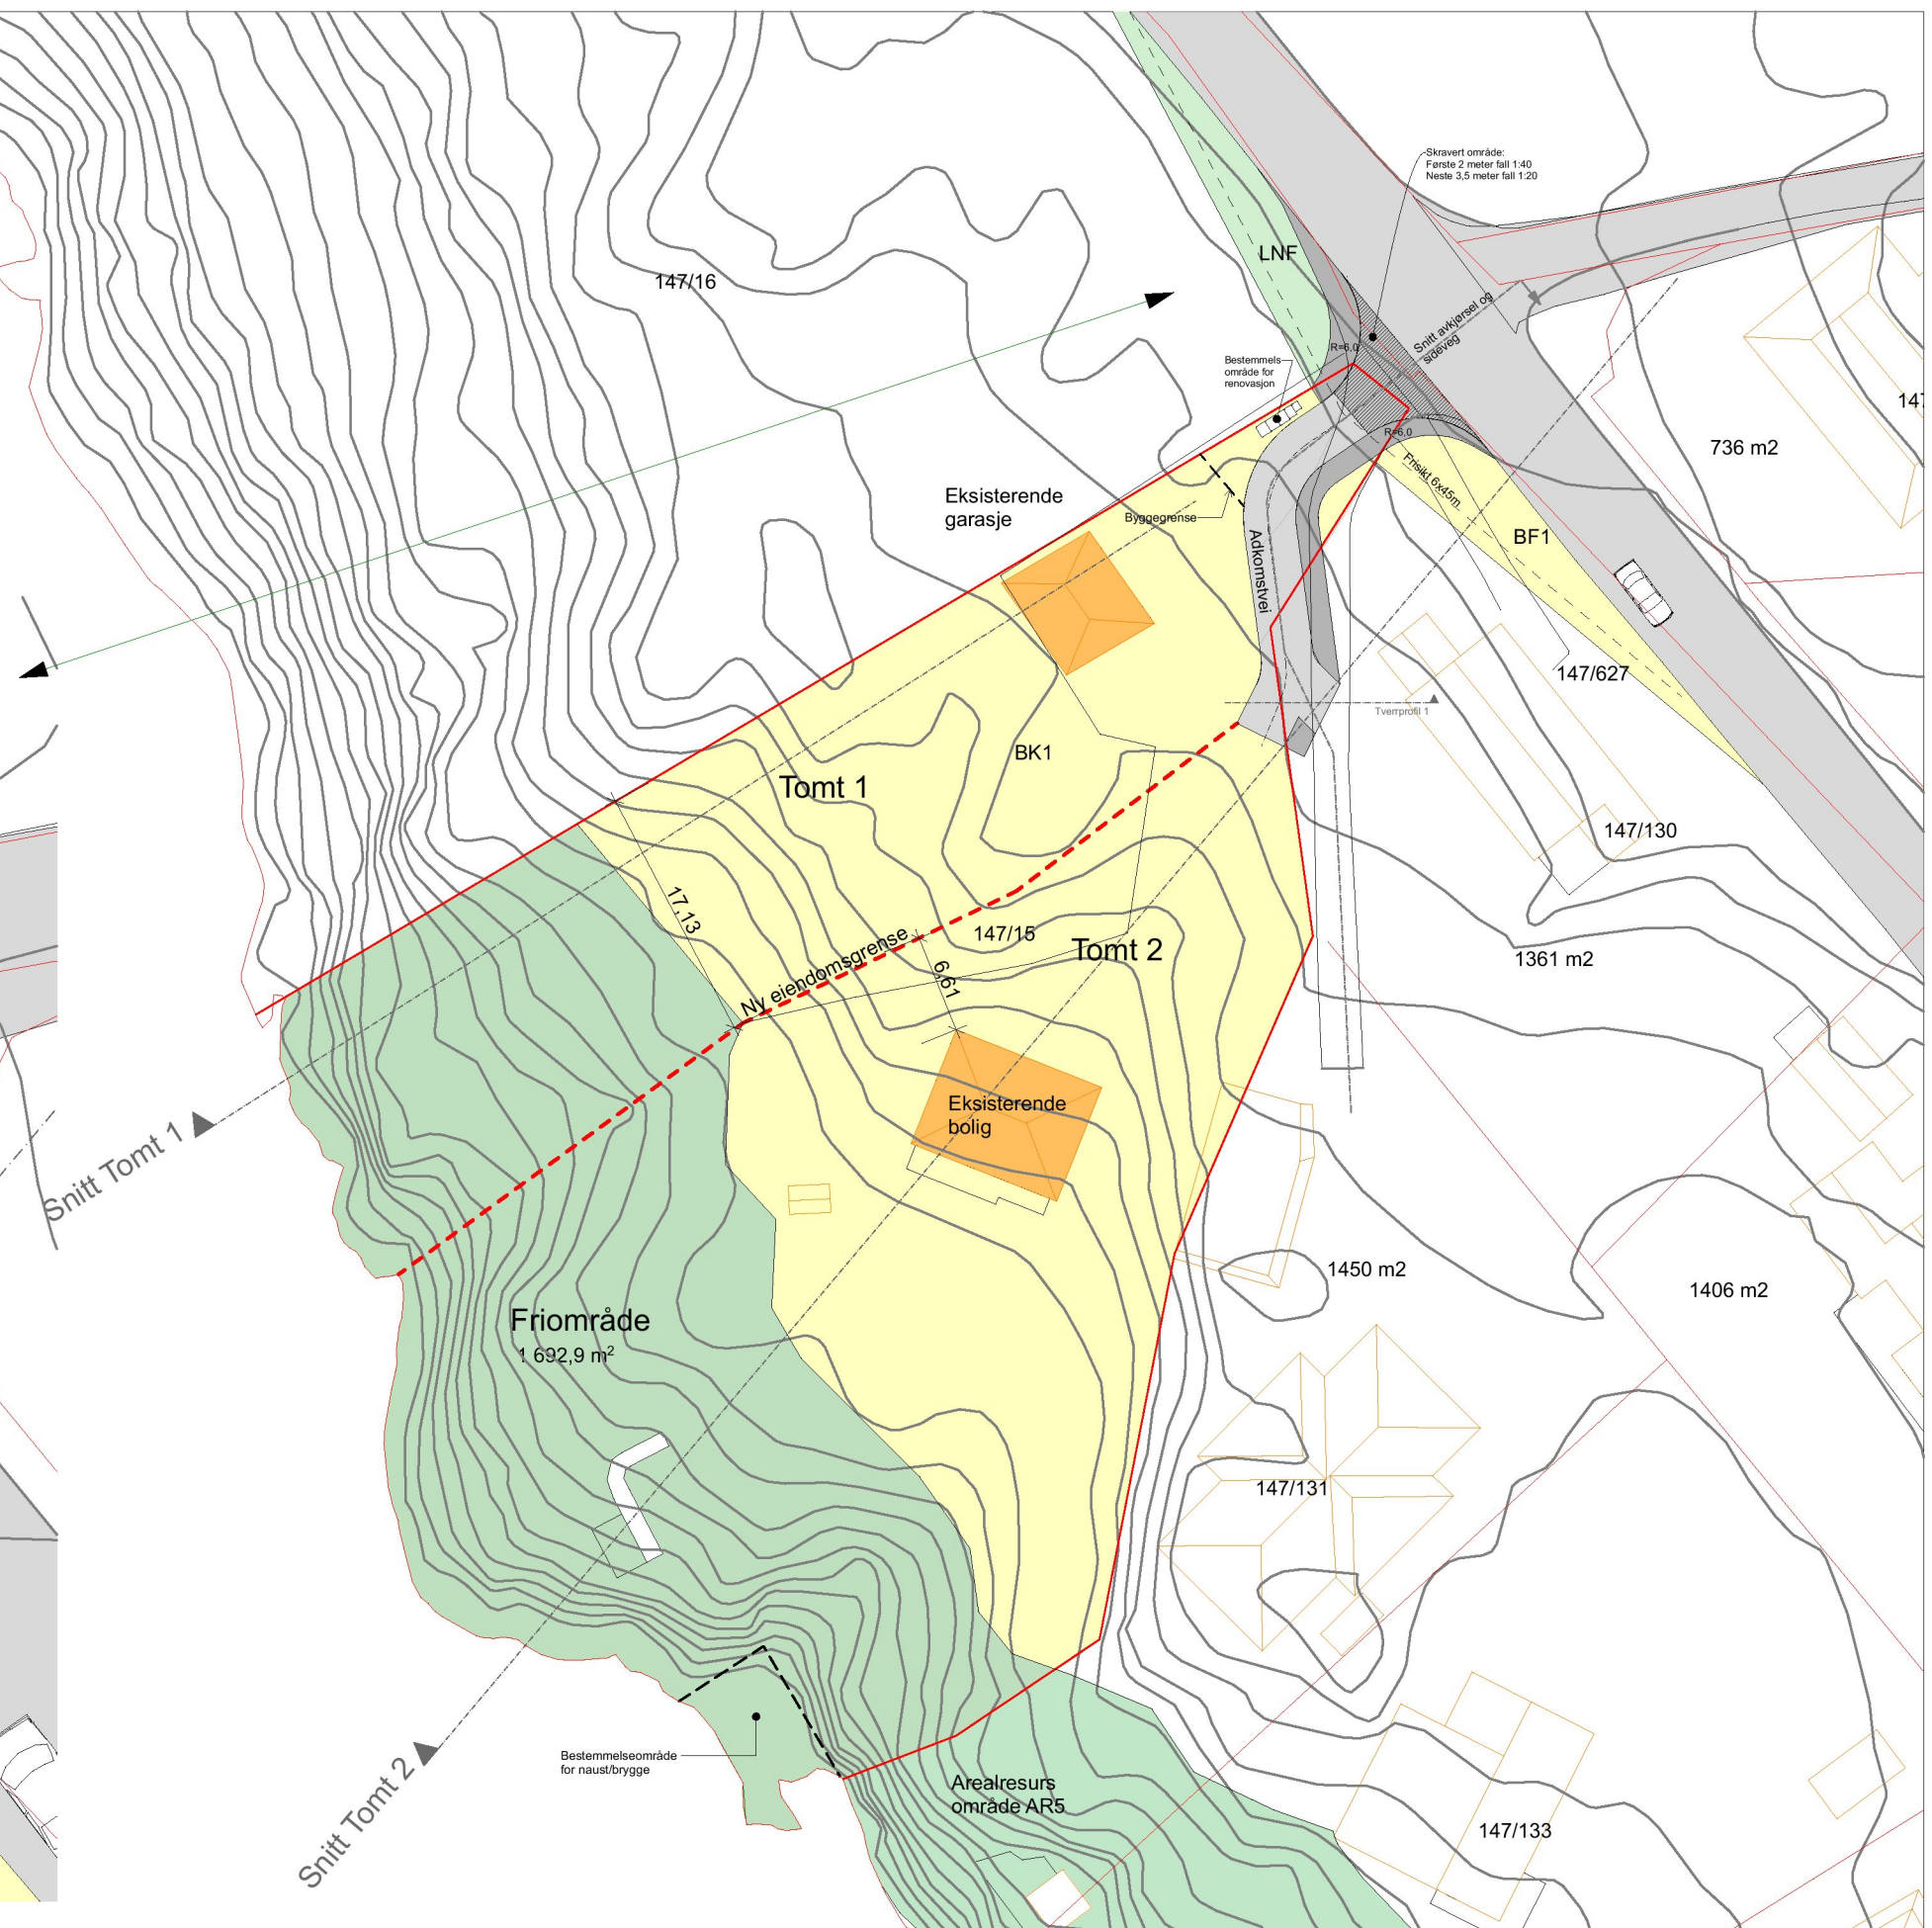

PROSJEKT: Detaljplan Sverresborg					GNR./BNR. 147/15		TEGNING: Situasjonsplan											
B	Rev. iht. tilbakemelding kommune	06.11.2023	rv	niv	TILTAKSHAVER:		TEGNETINGSNR.:		REVISJON:		FASE:		PROSJEKTNR.:		MÅLESTOKK:		DATO:	
A	Detaljplan	25.04.2023	rv	niv	Thomas Rossebø		A.01-21		B		Regulering		2214		1:500		SIGN.:	
REV	BESKRIVELSE	DATO	SIGN	GODKJ														



VIKANES
BUNGUM

Vikanes Bungum Arkitekt AS, Pb. 358 | Strandgata 202 | N-5501 Haugesund
Tel. +47 52 70 76 00 | post@vikanes-bungum.no | www.vikanes-bungum.no