


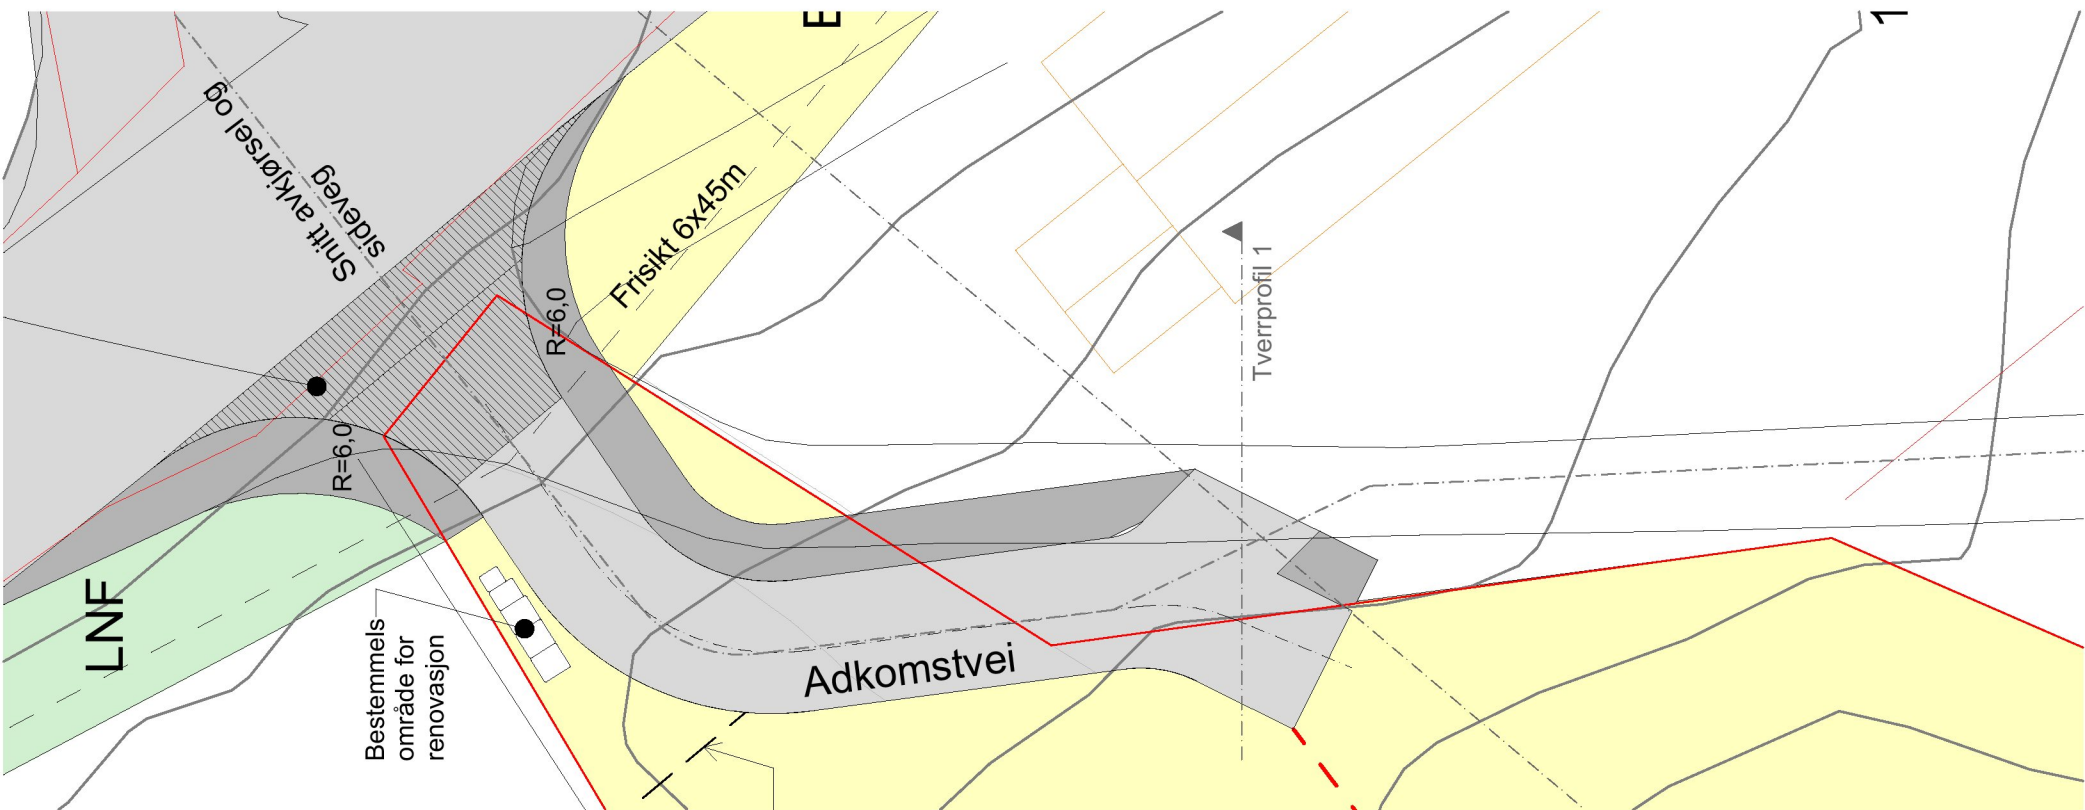


Planskisse


Eksisterende situasjon
Avkjørsel til Vormedalsvegen



Eksisterende situasjon
Kryss fra internvei til adkomst eiendom
147/130 og 147/131

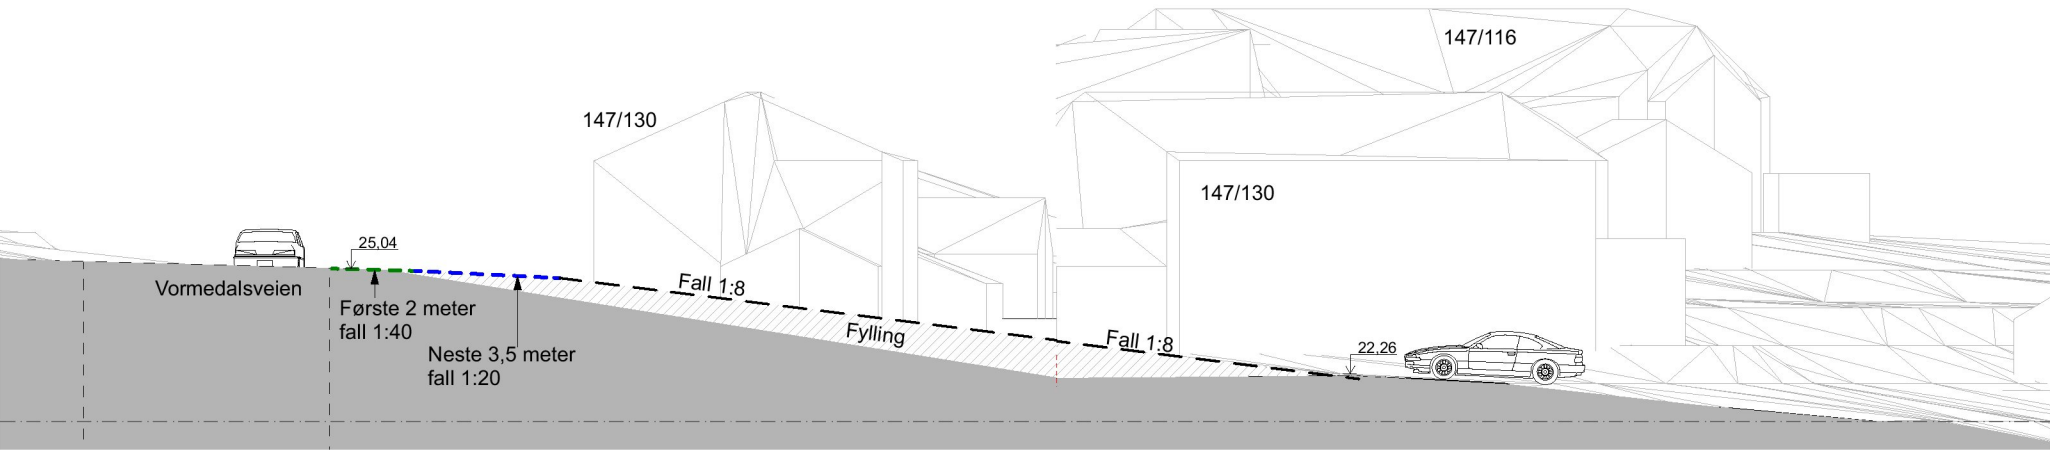

Snitt avkjørsel fra Vormedalsvegen og sidevei fra eiendom 147/30 og 31

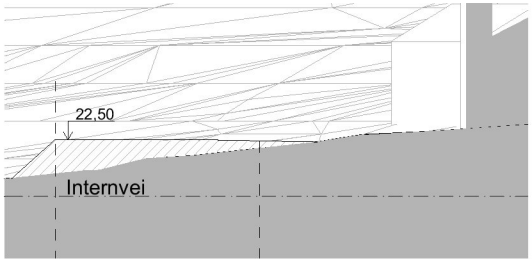

Tverrprofil