


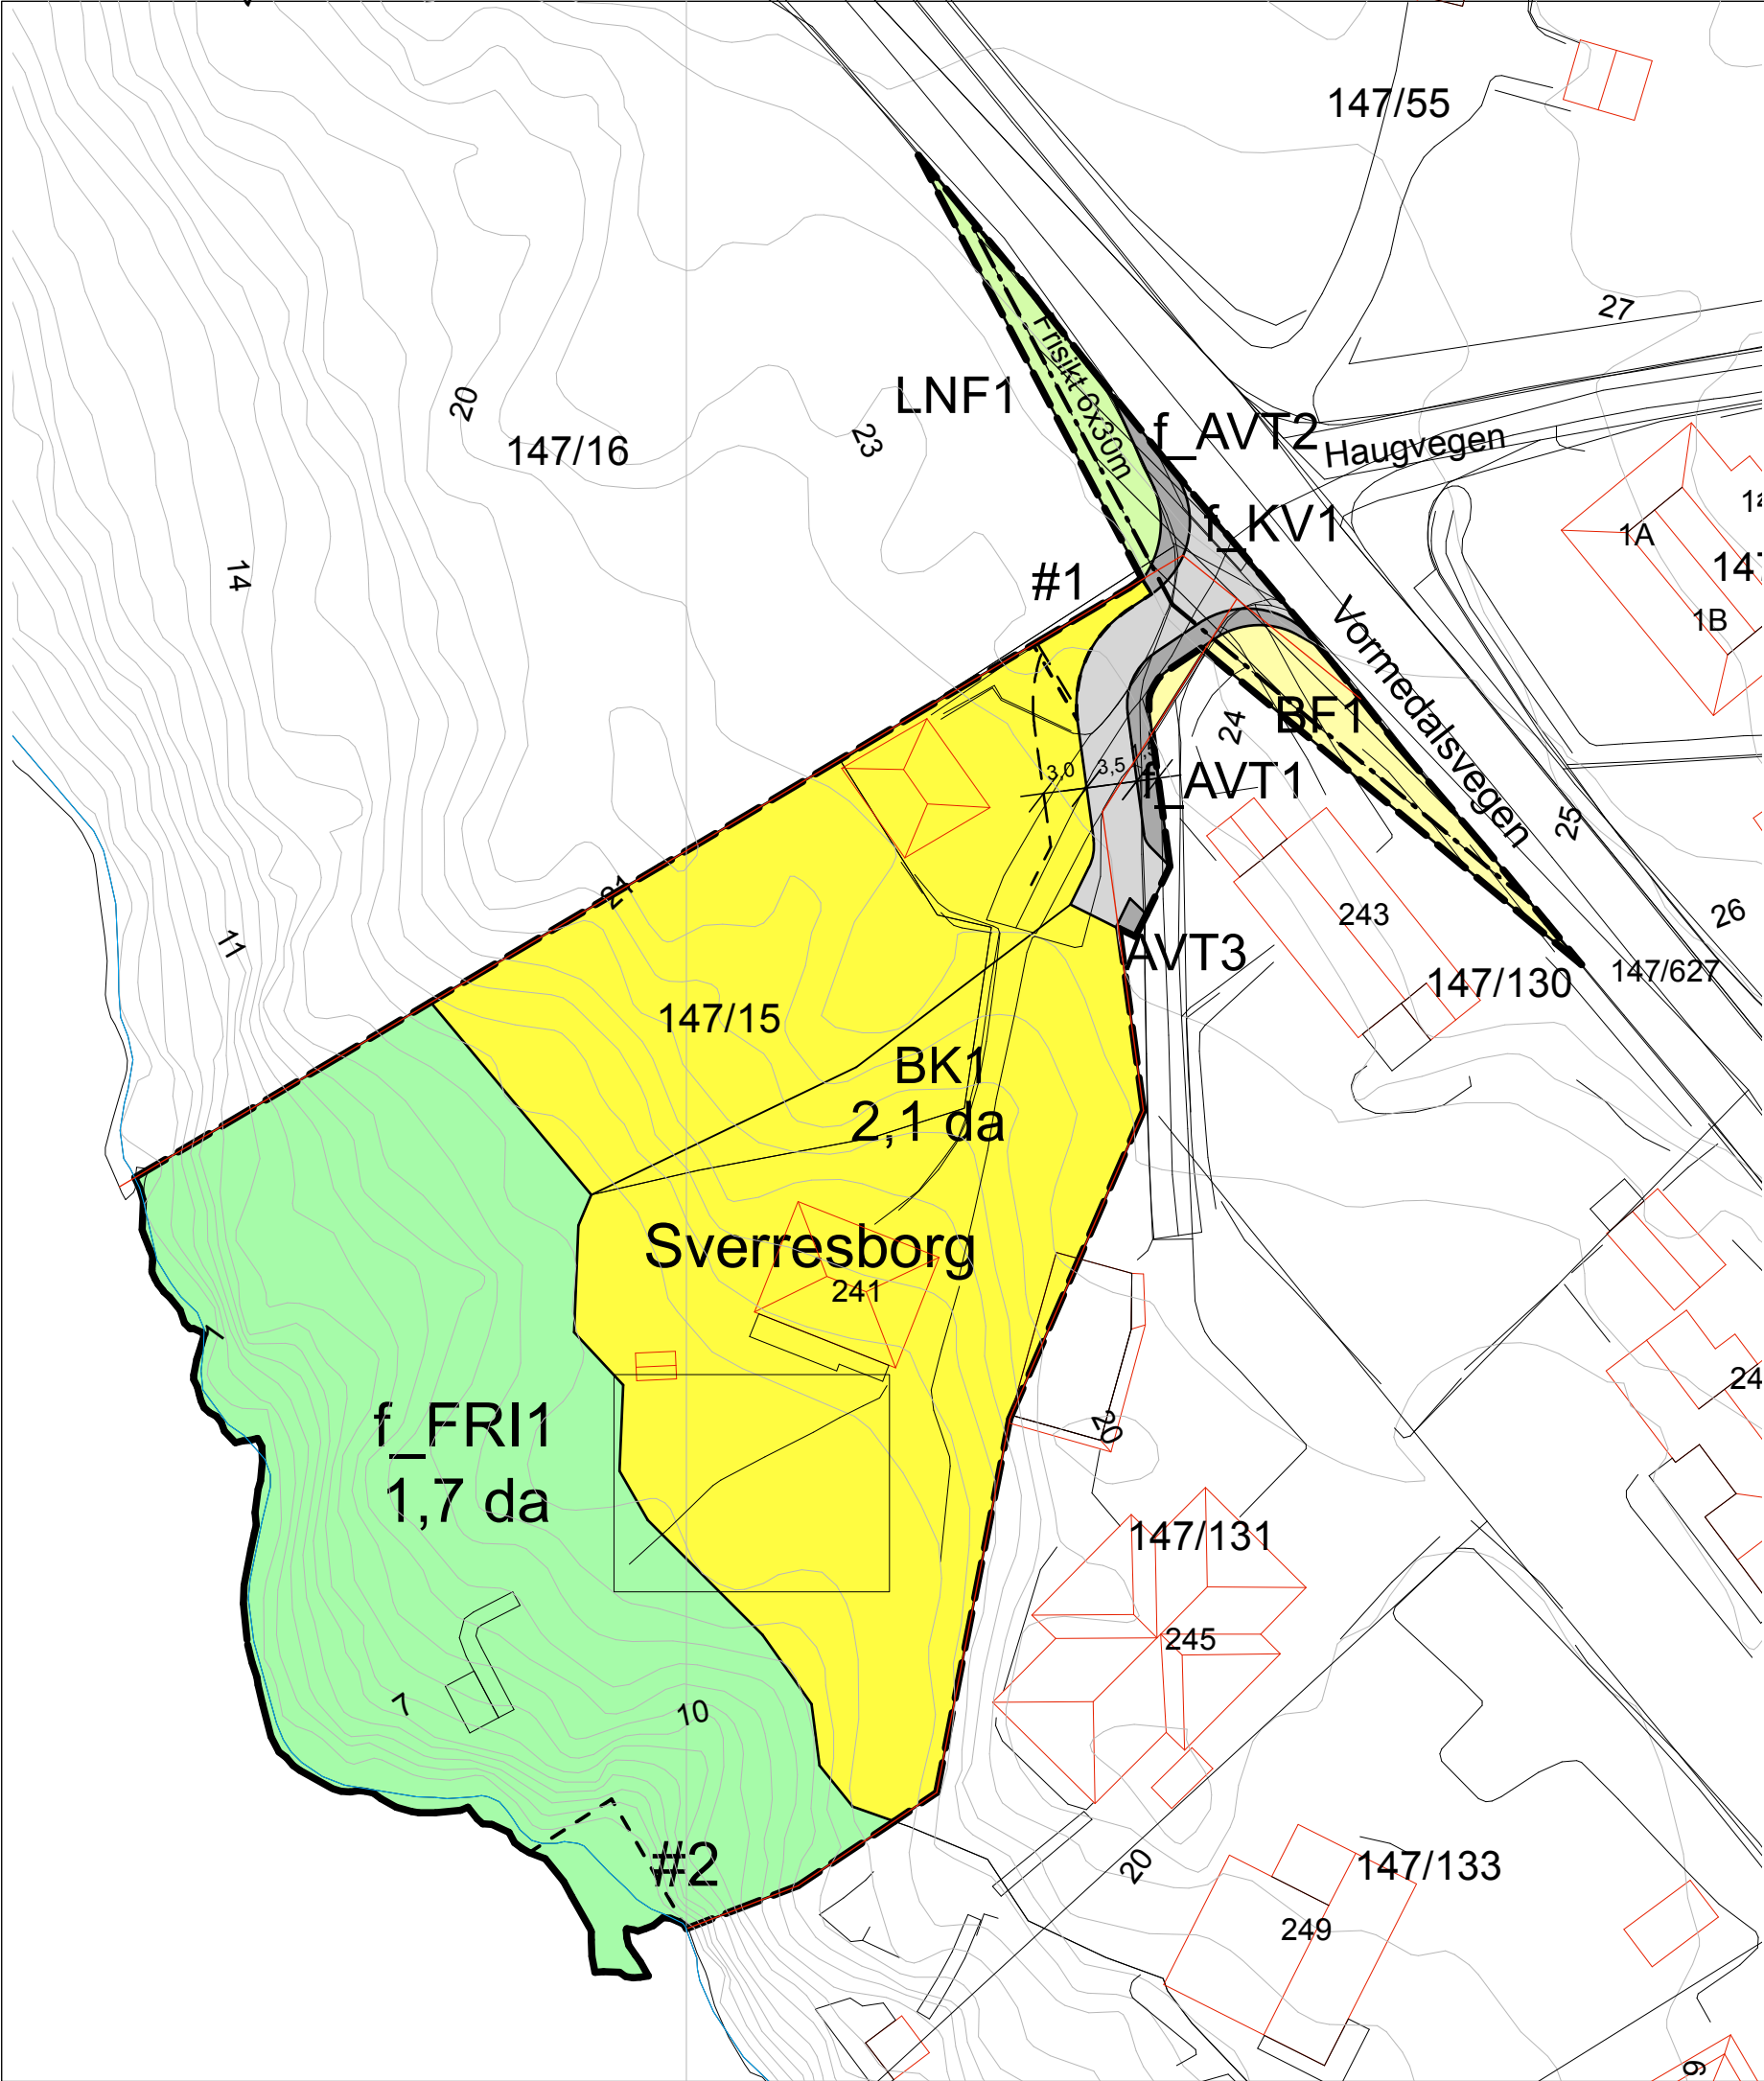

TEGNFORKLARING

AREALFORMÅL PBL §12-5
BEBYGGLESE OG ANLEGG
PBL §12-5 NR. 1

BK

1111 BOLIGBEBYGGELSE-KONSENTRERT SMAHUSBEBYGGELSE

BF

1110 BOLIGBEBYGGELSE- ENBOLIG

SAMFERDSELSANLEGG OG TEKNISK INFRASTRUKTUR
PBL §12-5 NR. 2

KV

2011 KJØRE VEG

AVT

2018 ANNEN VEGGRUNN - TEKNISK

GRØNNSTRUKTUR
PBL §12-5 NR. 3

FRI

3040 PRIVAT/FELLES FROMRÅDE

LNF

5110 LNF OMRÅDE

HENSYNSONER PBL §12-6 JF §11-8
SIKRINGS-, STØY- OG FARESONER
PBL §11-8A

#1 Bestemmelseområde renovasjon

#2 Bestemmelseområde naust/brygge

Sikringsone H140 Frisikt

JURIDISKE FLATER, TEKSTER, LINJER, PUNKTSYMBOLER
JF. REGULERINGSBESTEMMELSENE

PLANGRENSE

FORMÅLSGRENSE

FRISIKTLINJE

REGULERT EIENDOMSGRENSE

MÅLE OG AVSTANDSLINJE

KARMØY KOMMUNE

DETALJREGULERING SVERRESBORG

MED TILHØRENDE REGULERINGSBESTEMMELSER

KARTOPPLYSNINGER

KILDE BASISKART: FKB-B

DATO BASISKART:

KOORDINATSYSTEM: UTM32 Euref89

HØYDEGRUNNLAG: NN2000

EKVIDISTANSE: 1 METER

MÅLESTOKK: 1:500

0 50 m

REVISJON				
BESKRIVELSE	DATO	BOKSTAVINDEKS	SIGNATUR	
1 gangs behandling	09.01.2024	A		
SAKSBEHANDLING I FØLGE PLAN OG BYGNINGSLOVEN				
SAKSGANG	DATO	SAKSNUMMER	SIGNATUR	
PLANOPPSTART KUNNGJORT	07.01.23			
1. GANGS BEHANDLING I DET FASTE UTVALG FOR PLANSAKER				
OFFENTLIG ETTERSYN FRA	TIL			
2. GANGS BEHANDLING I DET FASTE UTVALG FOR PLANSAKER				
KOMMUNESTYRETS VEDTAK				
PLANVEDTAK KUNNGJORT				
FORSLAGSSTILLER	UTARBEIDET AV	TEGNINGSNUMMER	TEGNINGSDATO	SAKSBEHANDLER
Thomas Rossebø Olsen	Vikanes Bungum Arkitekter AS	01		