


**Et. 2**  
1 : 100

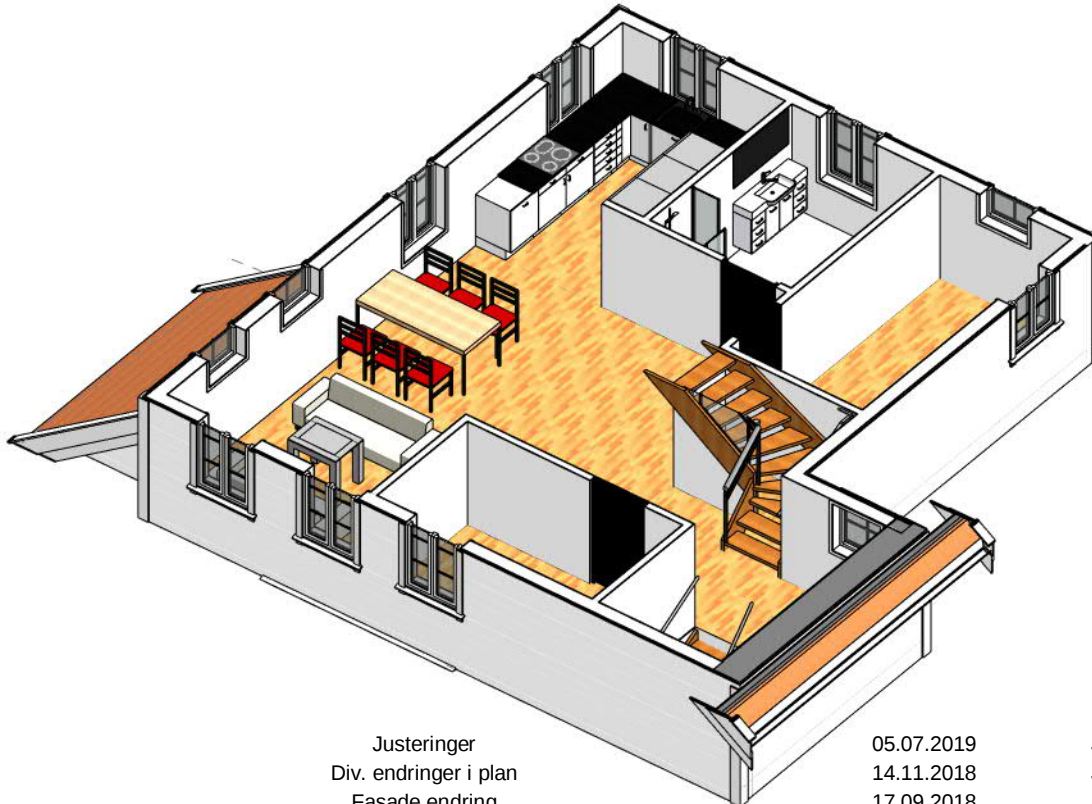

3	Justeringer	05.07.2019	JOM	TH
2	Div. endringer i plan	14.11.2018	JOM	TH
1	Fasade endring	17.09.2018	JOM	ODJ

Nr.: Revisjonstekst: Dato: Utført av: Kontroll



Denne tegningen/dokumentet er opphavsrettslig beskyttet i henhold til lov om opphavsrett til åndsverk m.v. av 12. mai 1961.

Kunde:

**Øyvind Vaaga**

Arkitekt: JM	Prosjekt: Sjøhus Varaneset	Tiltak: Regulering	Tiltakets adresse: Varanesvegen 173, 5546 Røyksund	Gnr/Bnr: 106/85
Dokumentnavn: <b>Plansnitt Et. 2</b>			Målestokk: 1 : 100	Størrelse: A4
			Prosjektnr.: 5017077 - A102	Tegningsnr.: 3

A102