




Nord
1 : 100



Øst
1 : 100



Sør
1 : 100

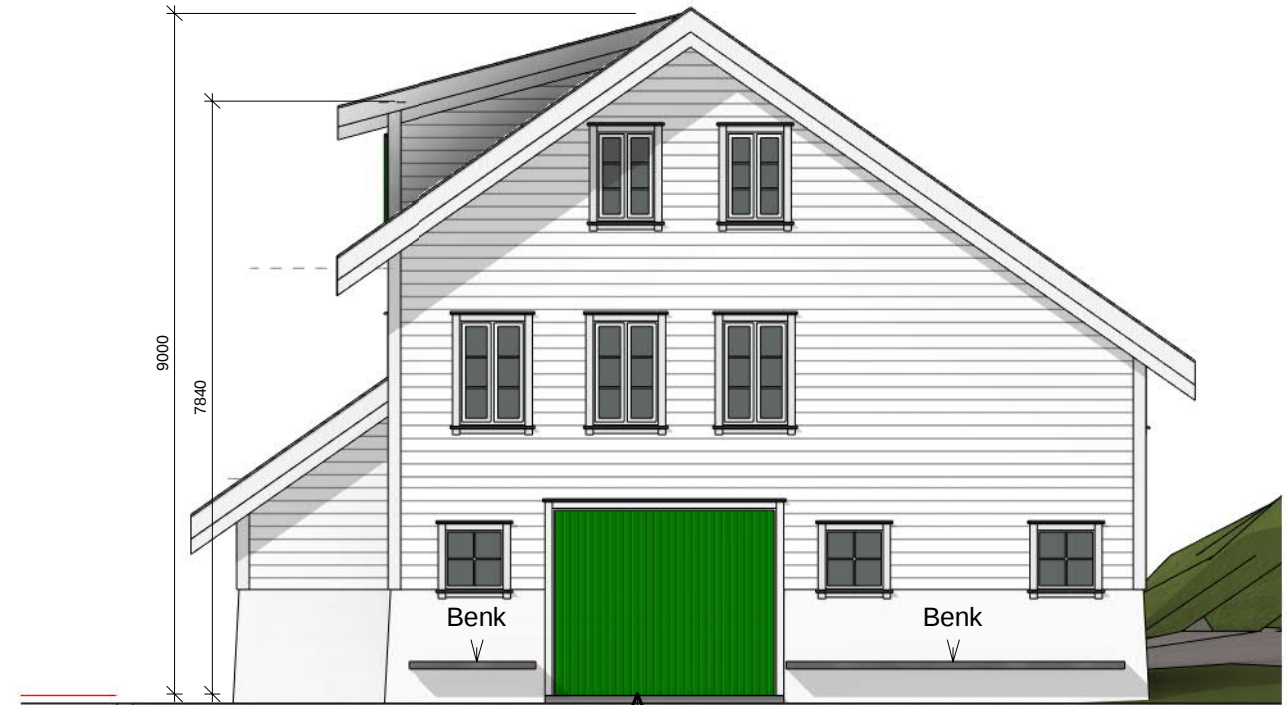

Vest
1 : 100

- 4
- 3
- 2
- 1

Nr.: Revisjoner:

Justeringer
Div. endringer i plan
Fasade endring
Forhåndskonferanse

Dato: Utført av: Kontroll:

05.07.2019	JOM	TH
14.11.2018	JOM	TH
17.09.2018	JOM	ODJ
21.02.2018	TH	JOM

PDS ARKITEKT Denne tegningen/dokumentet er opphavsrettslig beskyttet i henhold til lov om opphavsrett til åndsverk m.v. av 12. mai 1961.

Kunde: Øyvind Vaaga

Tiltak: Regulering

Gnr/Bnr: 106/85
Dokumentnavn: **Fasadetegninger**

Arkitekt: JM
Prosjekt: Sjøhus Varaneset

Tiltakets adresse: Varanesvegen 173, 5546 Røyksund

Målestokk: 1 : 100
Størrelse: A3
Prosjektnr.: 5017077-A201
Tegningsnr.:
Rev: 4

A201