



Typisk snitt: Hovedveg 10000 - Hø2 standard

Vegmodell 10000 pr. 221
M 1:100

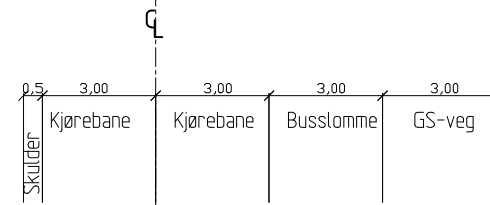


221

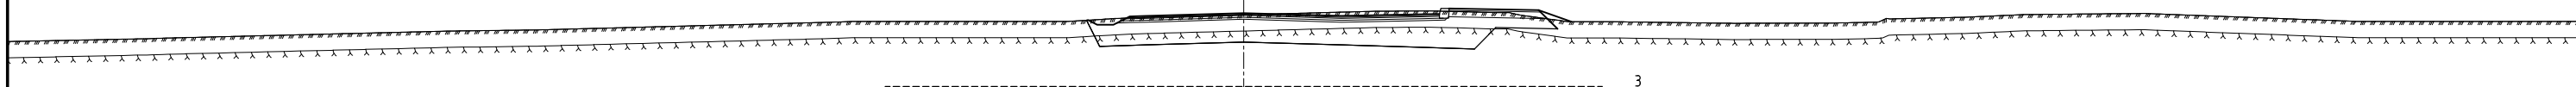


3

Typisk snitt: Hovedveg 10000 - Hø2 standard

Vegmodell 10000 pr. 100
M 1:100

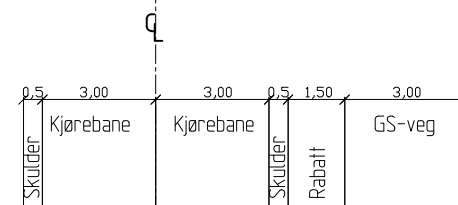

100

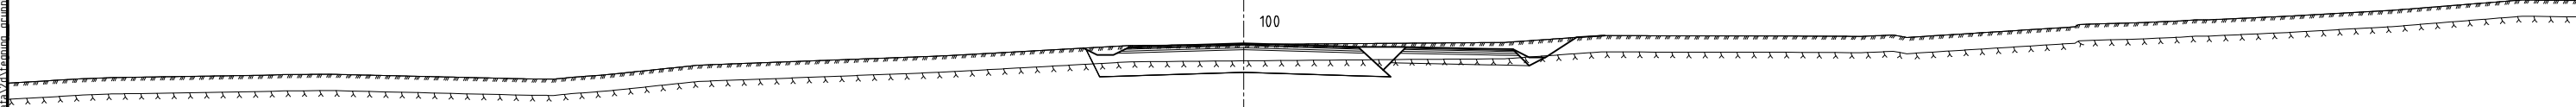

3

Rev.	Dato	Revideringen gjelder	Nr.	Saksb.	Sidem.k.	Oppdr.a.
Rogaland Fylkeskommune			Tegnet av	Saksbehandler		
Detaljregulering for fv.547 - Medhaug			OTH	OTH		
Oppgradering av busstommer			Sidemannskont.	Oppdragsansvarlig		
			LTT	LTT		
Normalprofil			Fag	Målestokk		
Veg 10000			Veg	A1 1:100		
			Dato			
			03.04.2020			
Oppdragsnr.			Status		Teknisk plan	
A130371			A130371		F001	
Tegning nr.			Rev.			
COWI			RIT			