




621.5

621.5




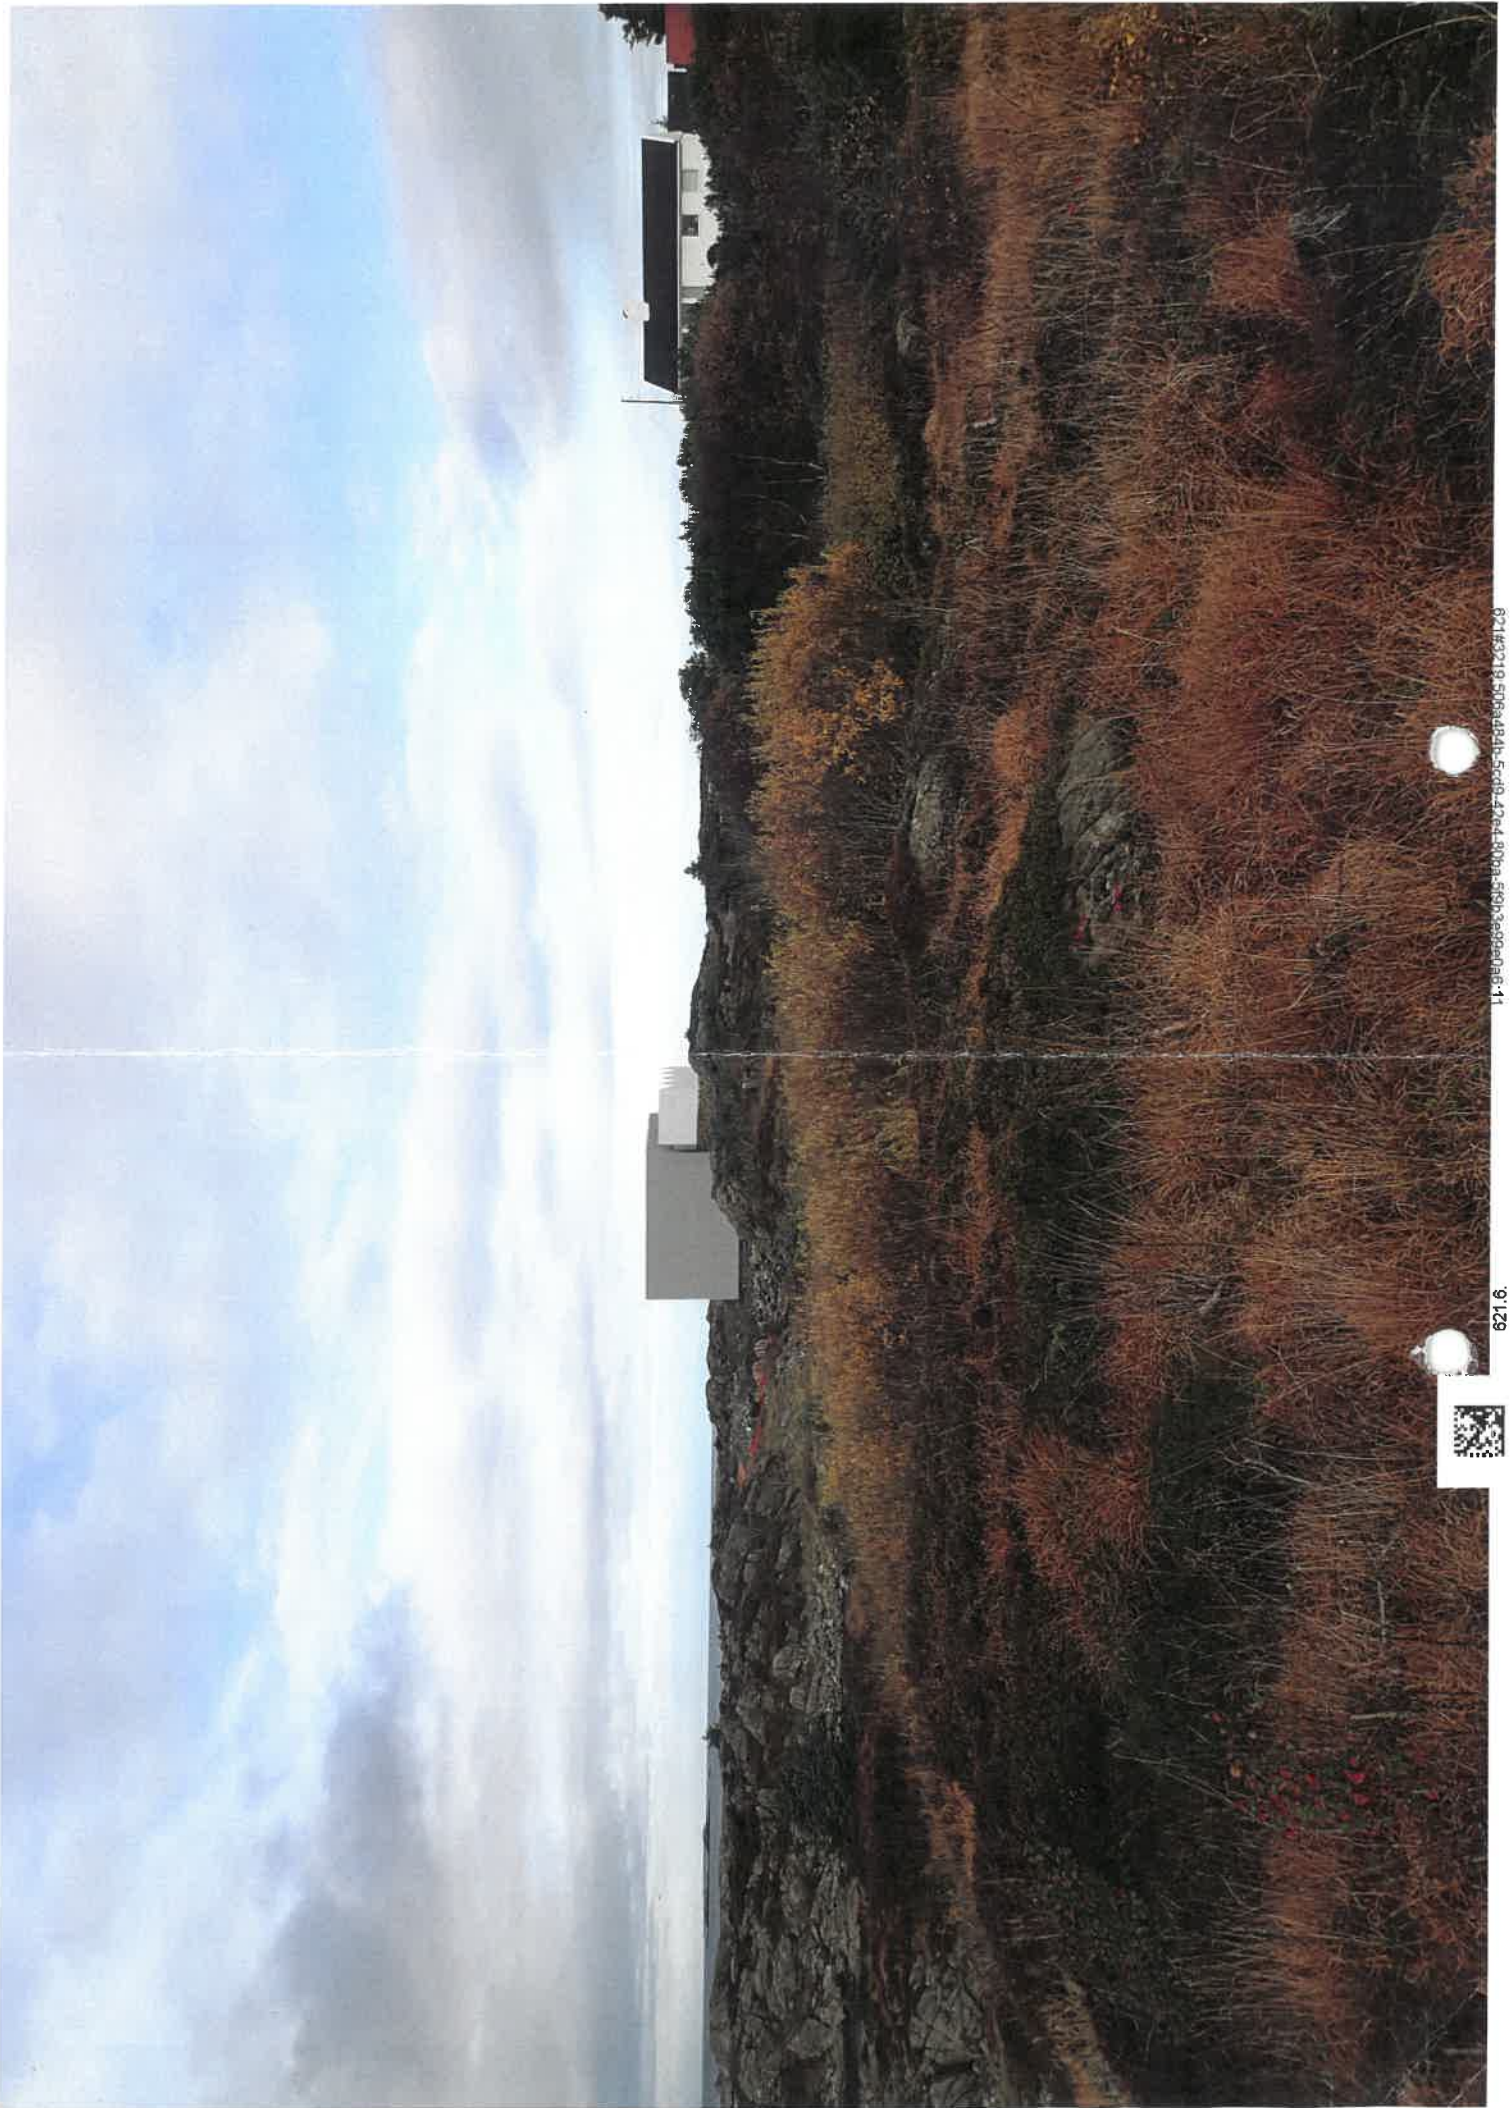

62183219-5058a4b415-c01b-47e4-800a-51913e302a06-11

621.8



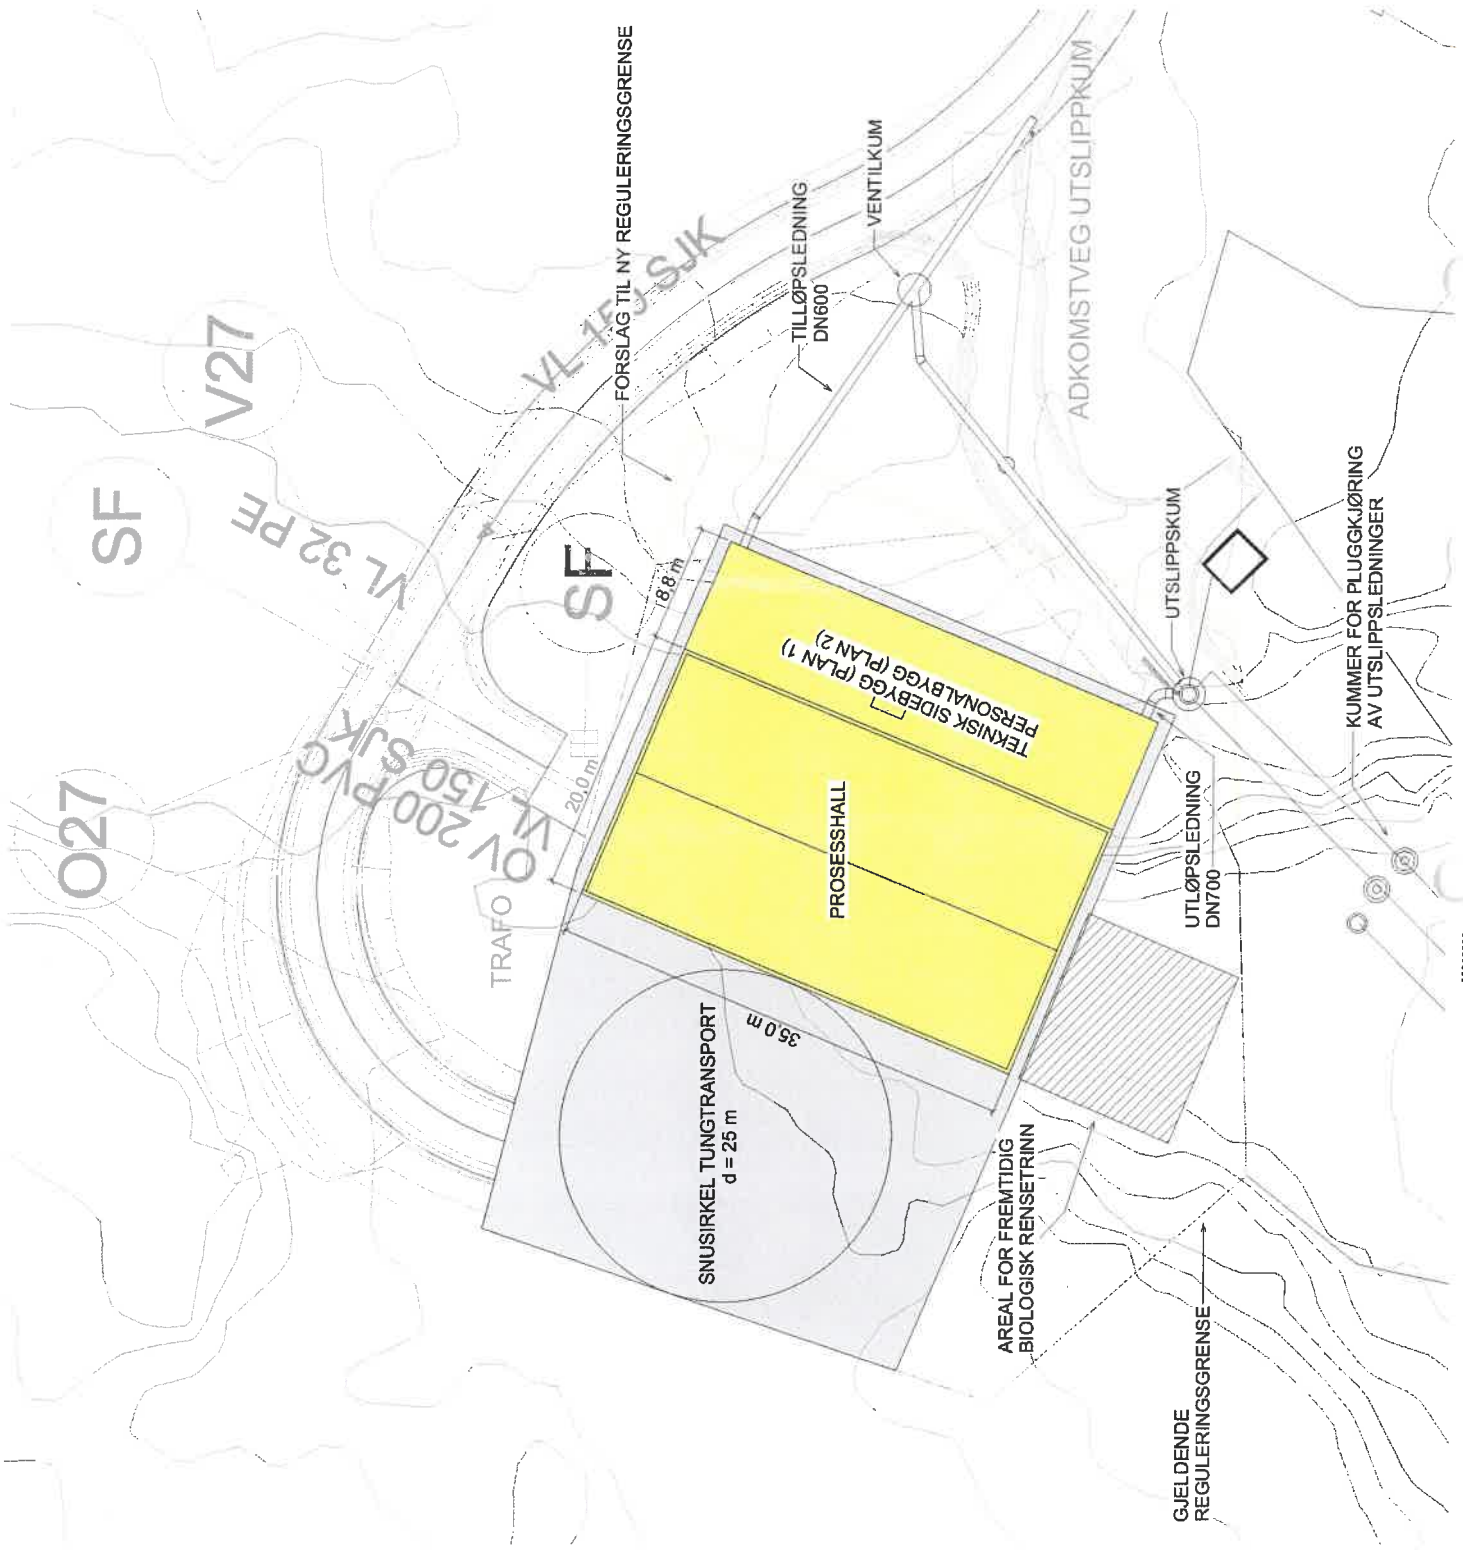

Prosjekt M-10-01

C02

C02 2024-03-04 Til oppdragsplan for grunnmynn		Sigrida LM	TSB
AU 2024-12-02	For tilfyllt forslag	Sigrida LM	TSB
Rev	Dato	Beskrivelse	Utskrift
Dette dokumentet er utarbeidet av Prosjektet M10-01 og er utarbeidet som et forslag. Det er ikke bindende og kan endres uten varsel. Det er ikke tillatt å kopiere eller distribuere dette dokumentet uten tillatelse fra Prosjektet M10-01.			

KARMØY KOMMUNE
Målestokk: 1 : 200

ÅKREHAMN AVLØPSRENSSEANLEGG
SITUASJONSPLAN

TOTALENTREPRISE M1 - MASKIN-PROSESSTEKNIKK OG AUTOMASJON

Norconsult 5204364 M-10-01 C02

