

Fra: oylevik@gmail.com

Sendt: 21.03.2021 12:59:39

Til: Sentralarkivet <postmottak@karmoy.kommune.no>

Kopi: Bergitte H. Flatebø <bha02@karmoy.kommune.no>

Emne: Merknad til planendring Åkraøynå og Holmane - plan 2041-5

Att: Bergitte H.Flatebø


Eier av G/B nr.: 15/326 ønsker ikke at det på kart vises at veg går gjennom vår private eiendom.
Vennligst korrigjer.

Mvh.

Øyvind og Inger Lise Levik

Øyavegen 76

Åkrehamn

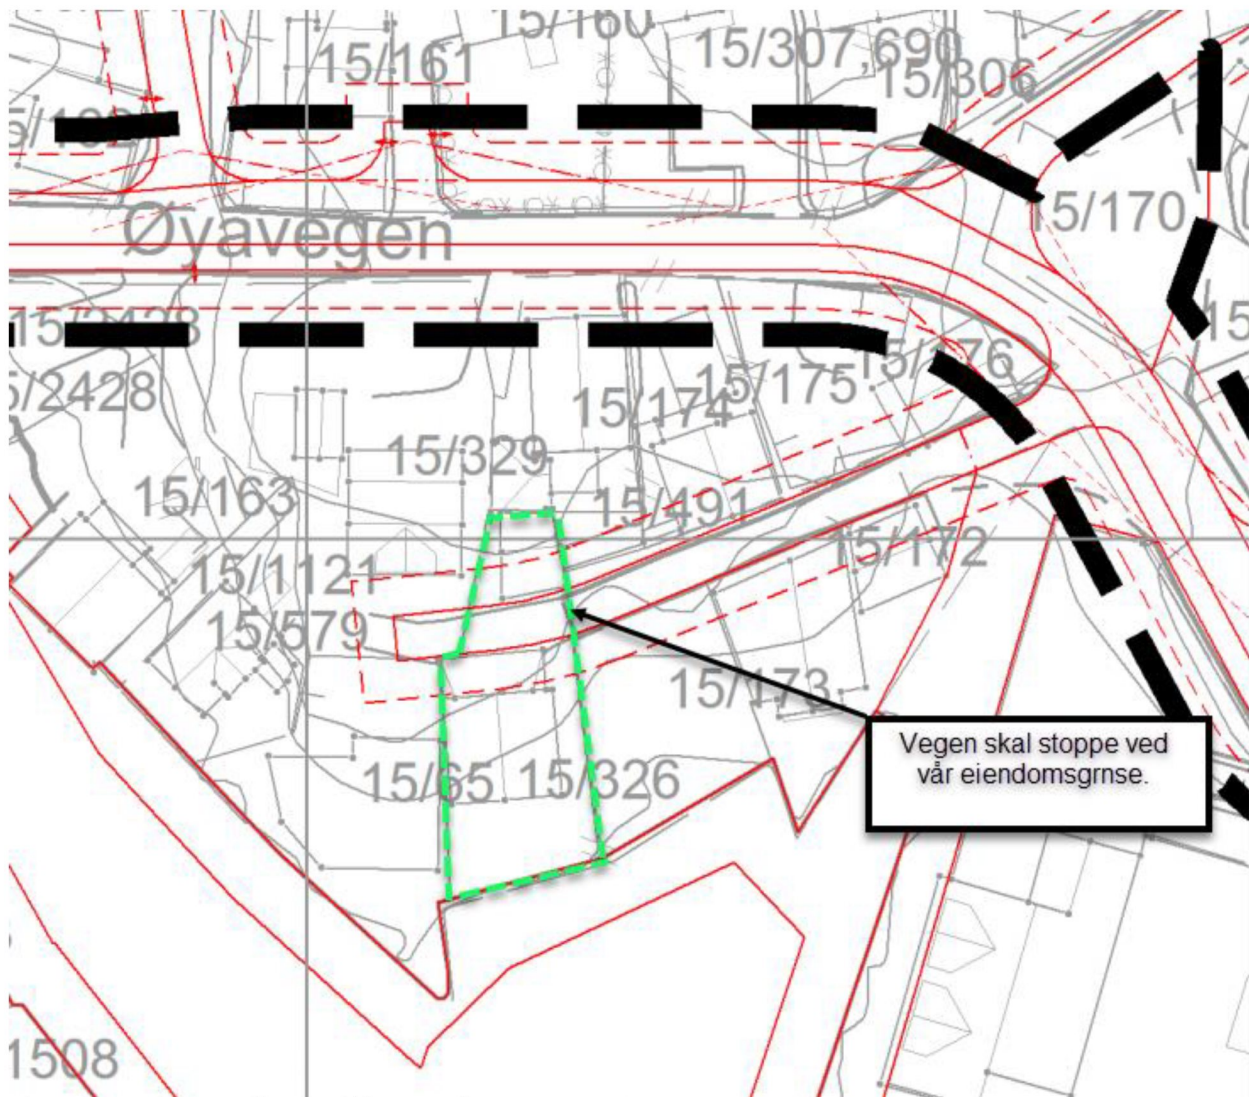

Endring i plan 2041:
2041-5 endring av fortau
Planoppstart
26.02.2021

Målestokk 1:2000

Karmøy kommune, Teknisk etat