

Tegnforklaring

Bebyggelse og anlegg (PBL § 12-5, nr. 1)

- Boligbebyggelse
- Lekeplass

Samferdselsanlegg og teknisk infrastruktur (PBL § 12-5, nr. 2)

- Veg
- Annen veggrunn - tekniske anlegg

Hensynssoner (PBL § 12-6)

- Frisikt

Kartdata


- Bygninger generelt
- Vegkant (og vegflate)

Linjesymbol

- Plangrense
- Regulert senterlinje
- Byggegrense
- Formålsgrense
- Sikringsgrense
- Høydekurve
- Eiendomsgrense

003A 15.01.2021 nilbowit

Dato	Konstr./Tegnet	Godkjent	Målestokk	 ØYGARDEN EIENDOM AS
16.01.2021			1:500	
EUREF89 - SONE 32				Erstatning for:
467-4 OSNES – Endring av veitrase mv. 467 hovedplan, endring 467-4				Erstattet av:
				003
Henvising:		Beregning:		

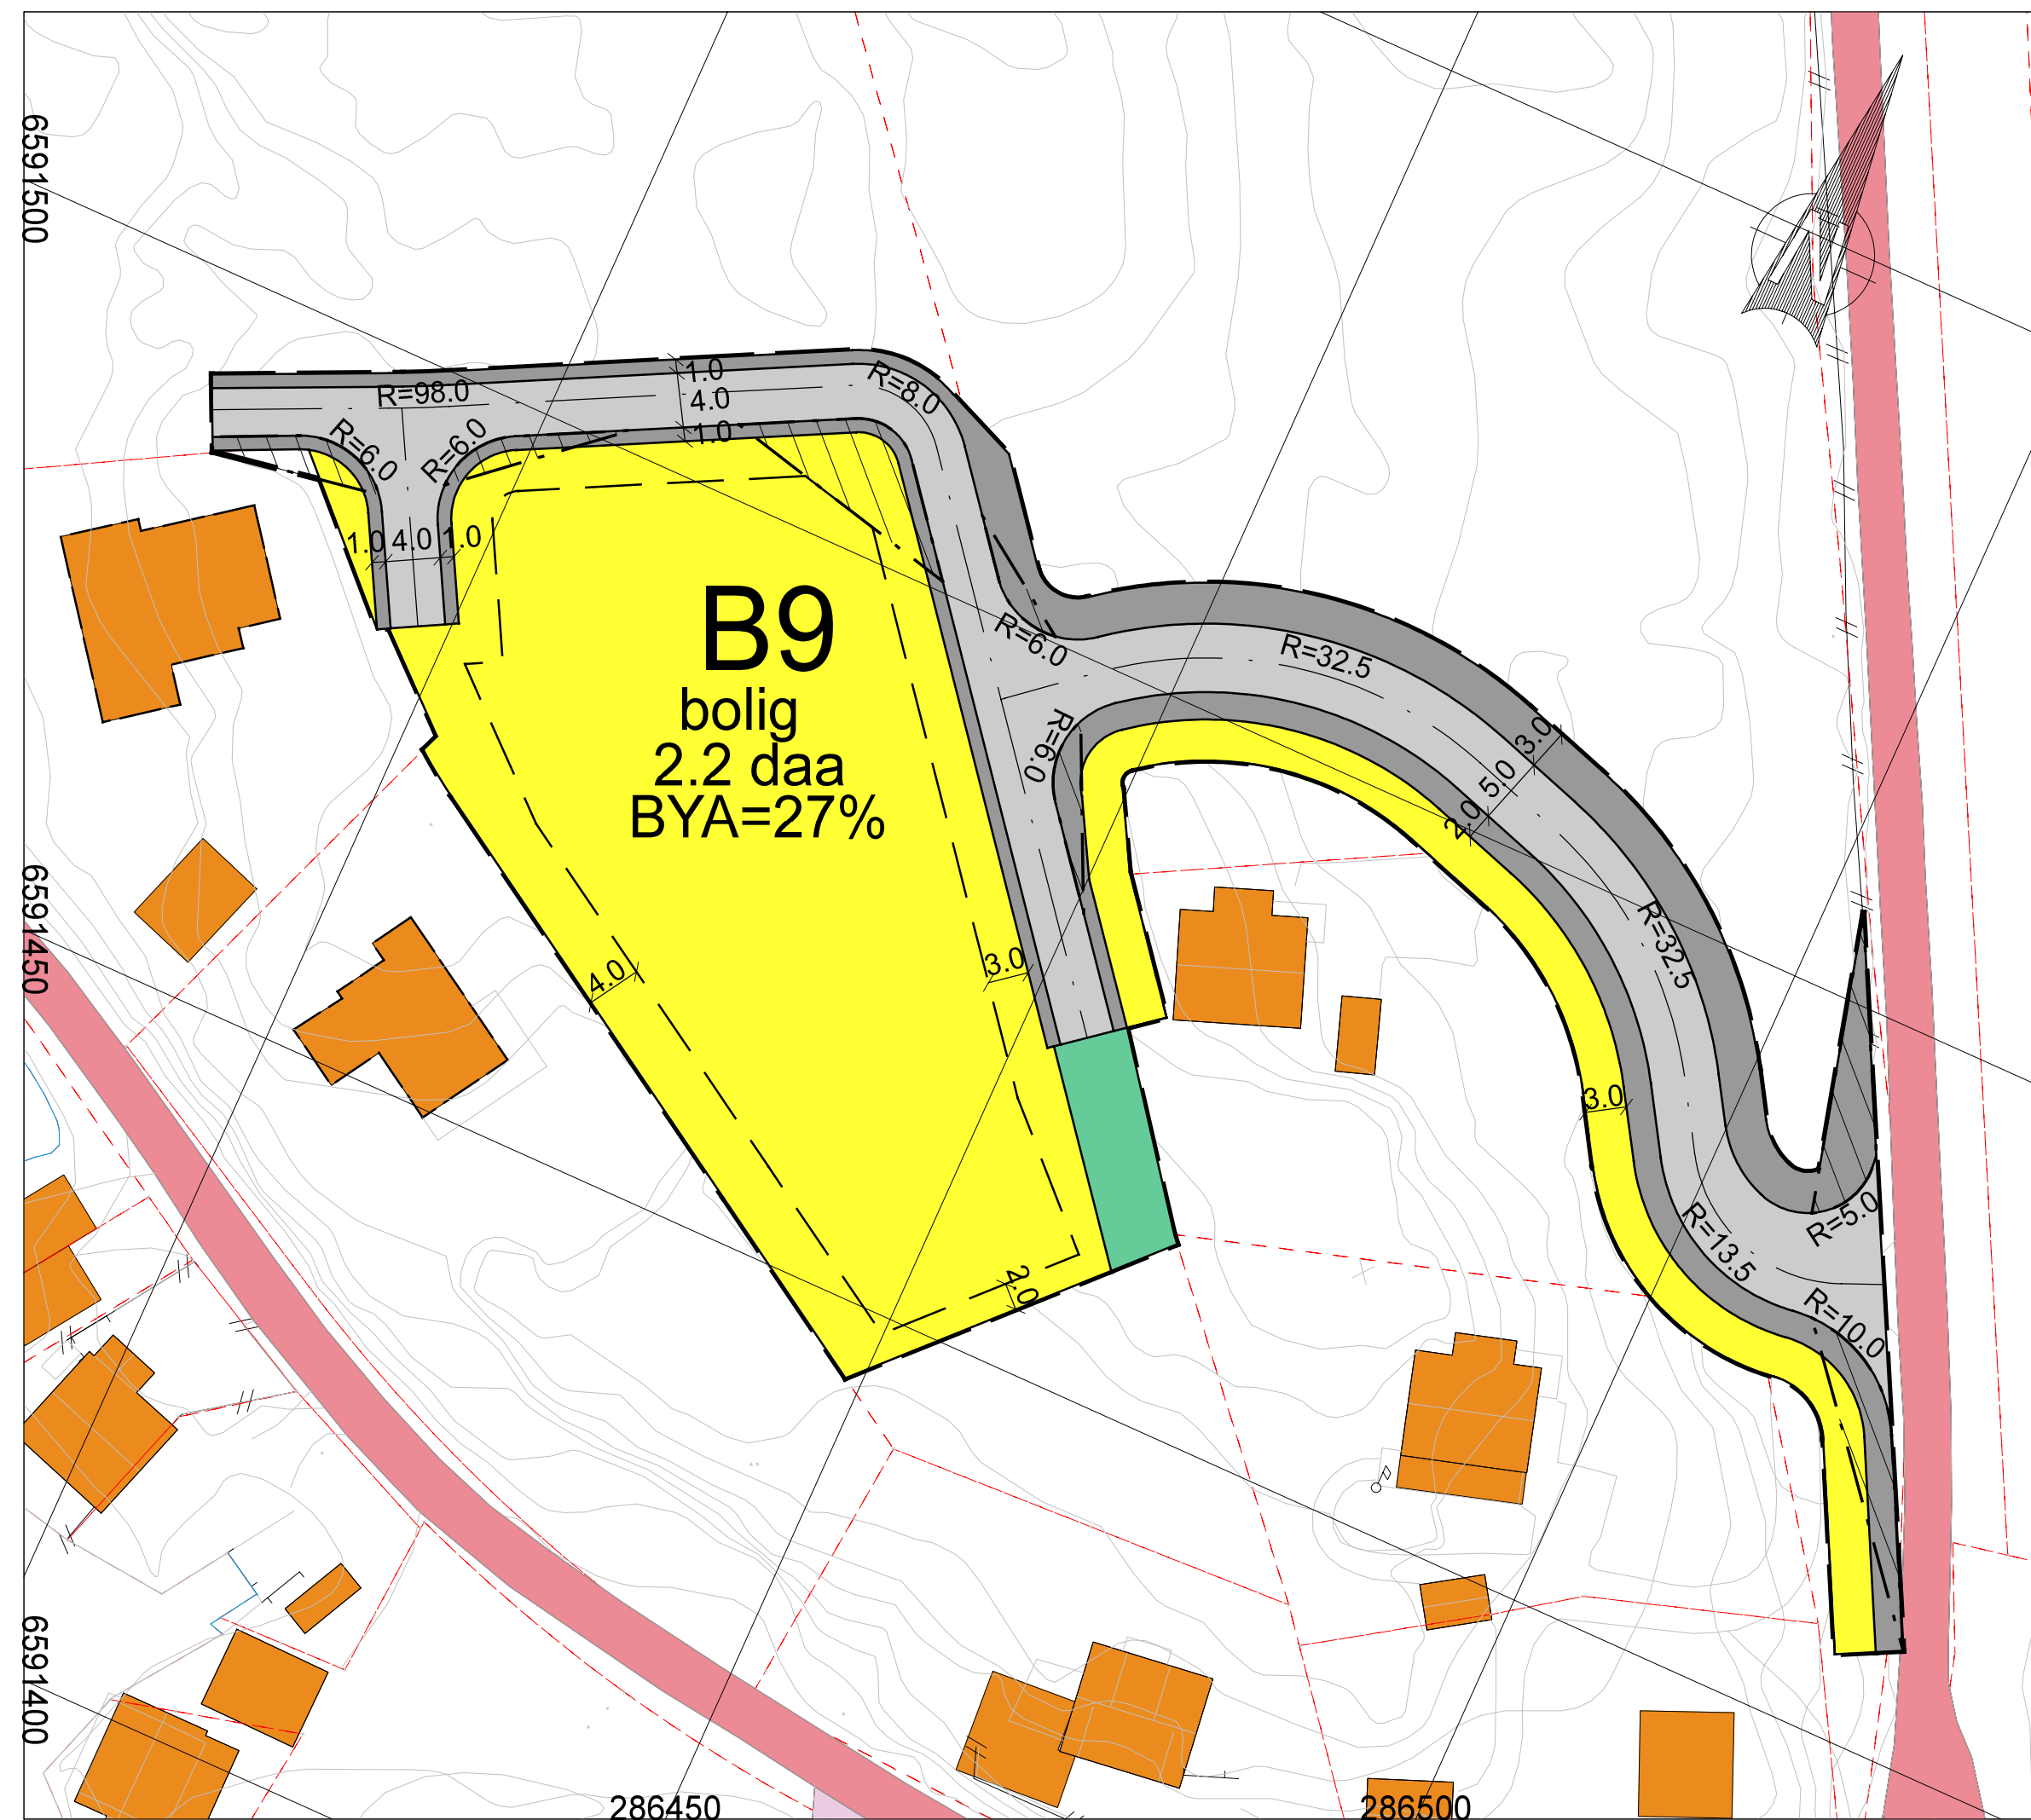

6591500
6591450
6591400

286450 286500