




Tegnforklaring

	Asfalt		Frrområde		Pumpet-Spillvannsledning		Kum med Pumpe
	Betong Plate/Brygge		Gress (privat)		Spillvannsledning		Kum
	Bygning		Sjø		Vannledning		Slamavskiller
	Naust (eksisterende)	Linjesymbol			Regulert tomtegrense		Sluk
	Vegitasjon				Sti (Ankomst til kystlinjen)		



E-post: rune@rh-oppmaling.no / www.hr-oppmaling.no			
Dato	Konstr./Tegnet	Godkjert	Målestokk
17.04.2019			1:400
Geodetisk grunnlag: UTM-sone32v (EUREF89 / WGS84)			Arkformat A3L
Geodetisk høydegrunnlag: NN2000			
Erstatning for:		Erstattet av:	
Skisse for teknisk VA- nett		905	
Detaljreguleringsplan for Solborg - Plan ID 5107			
Henvising:	Beregning:		

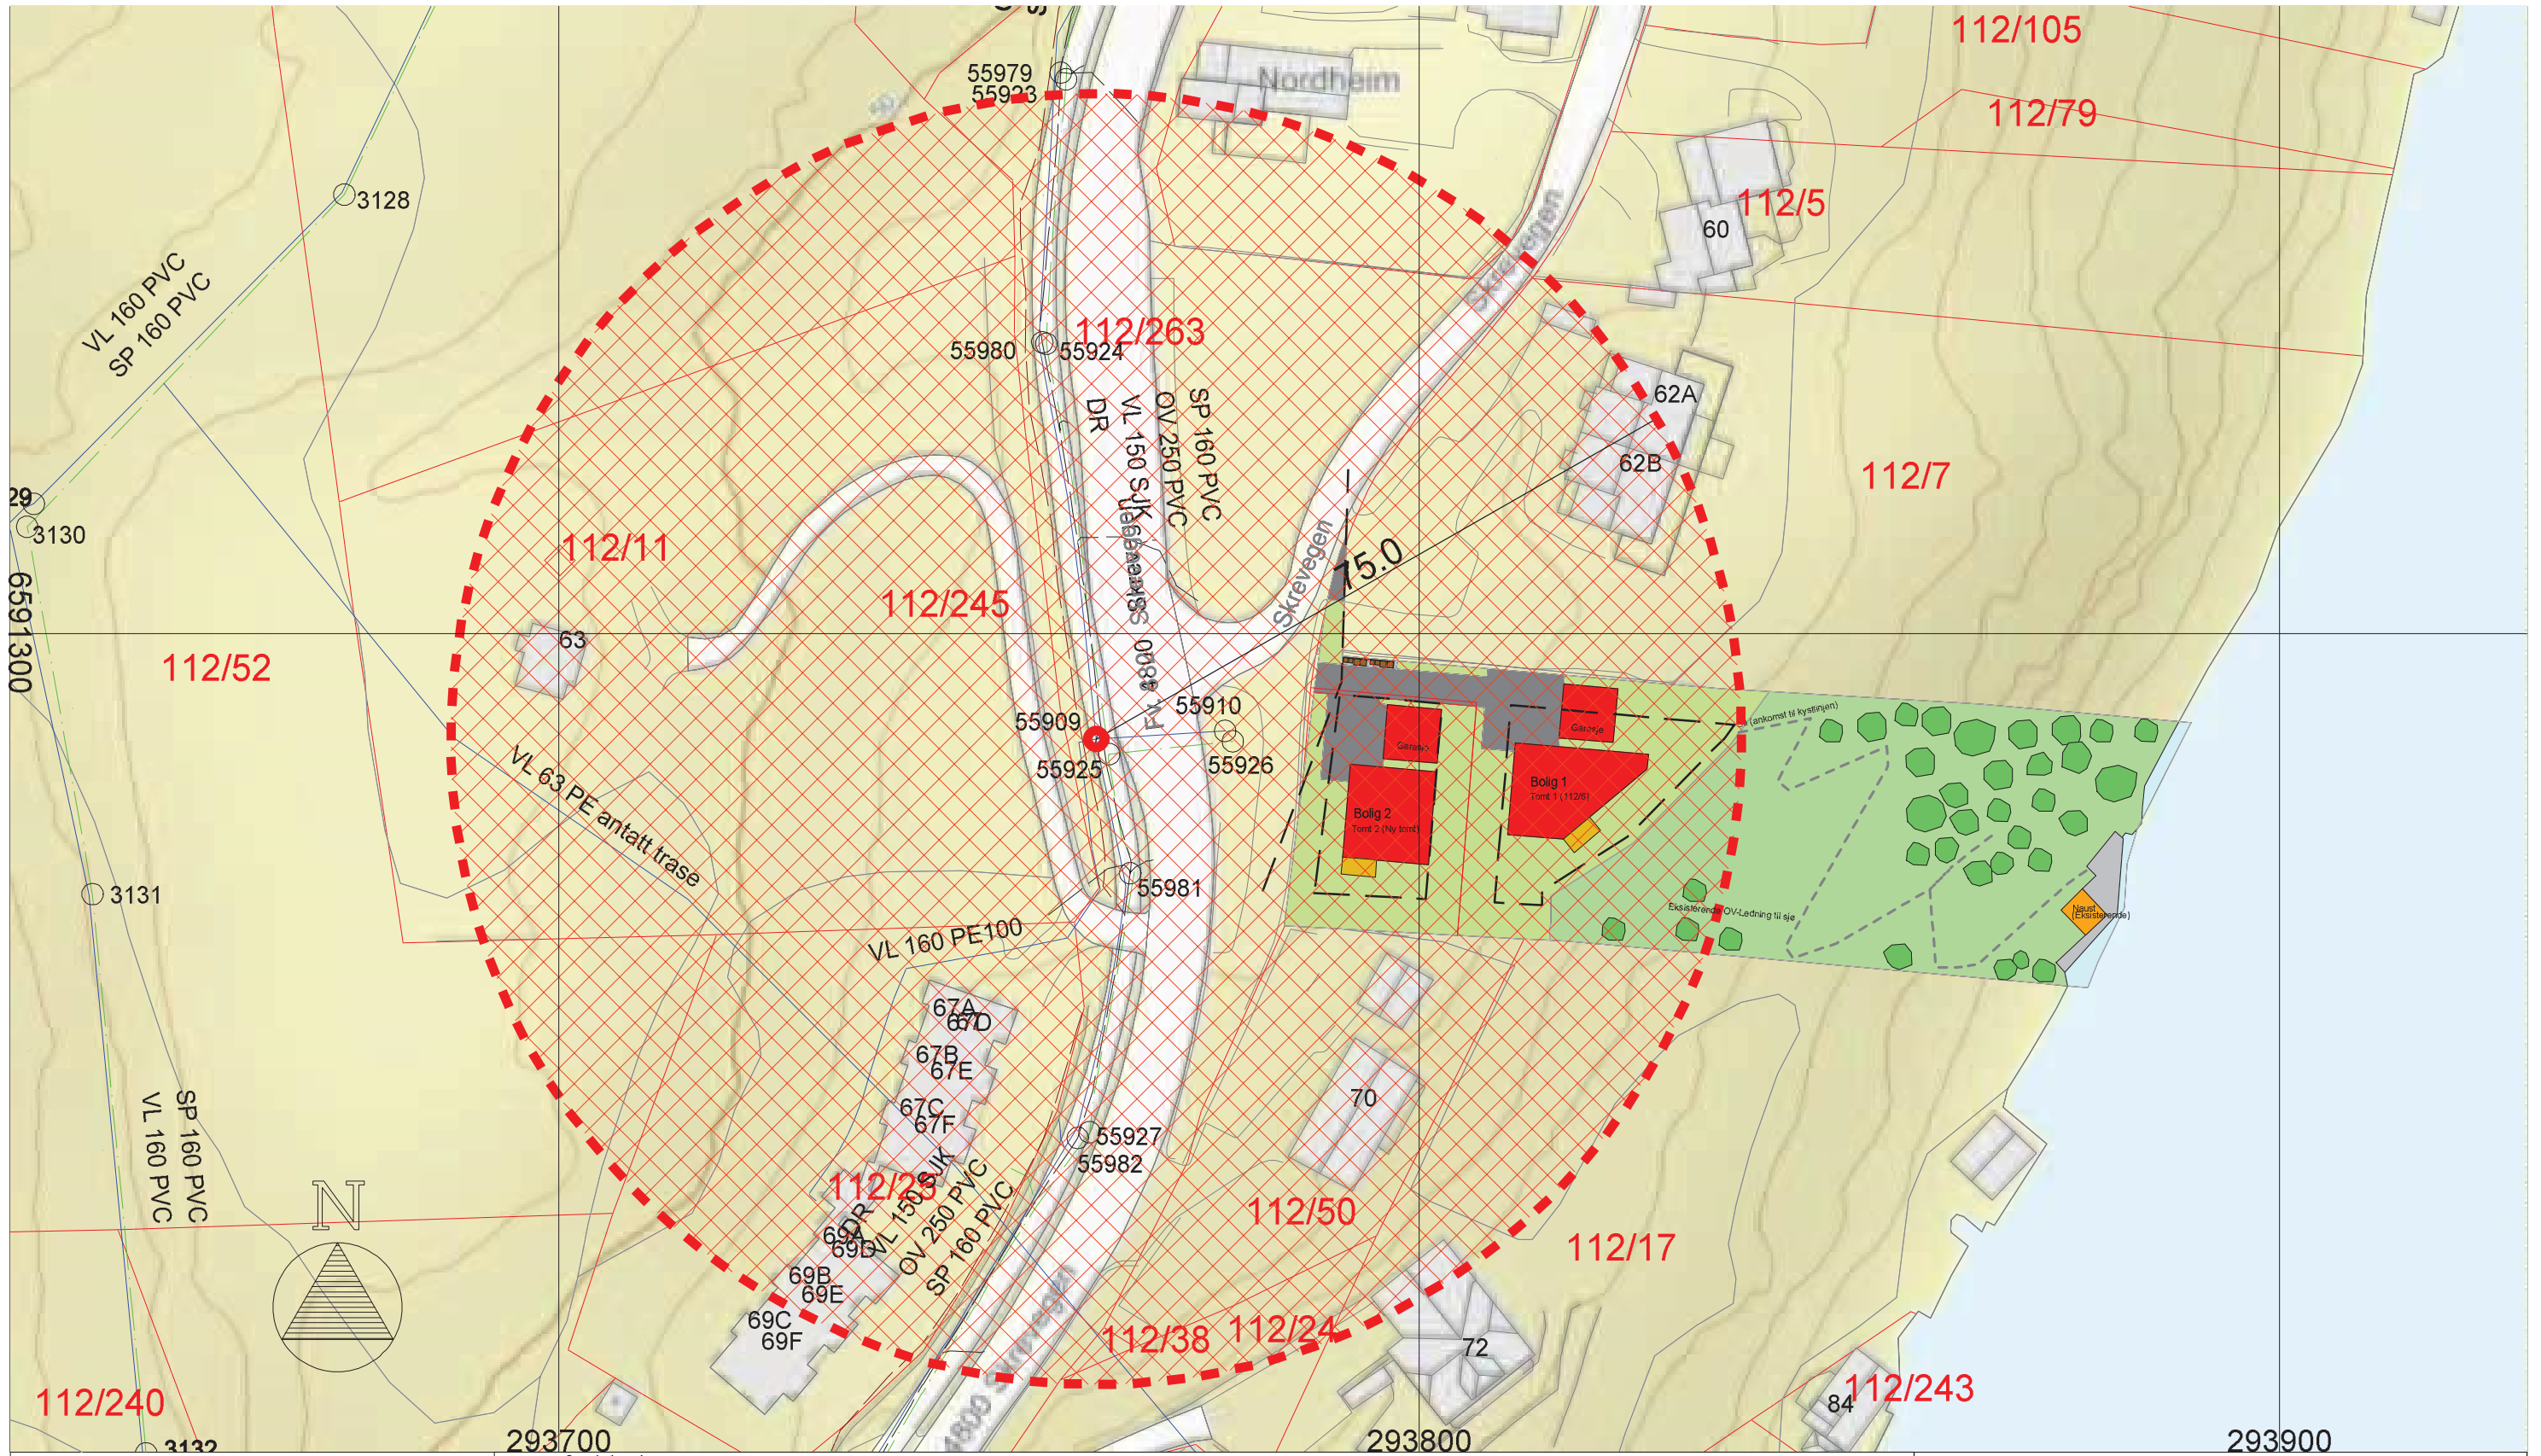

Eksisterende kum 55909
anvendes for brannvann tilkomst



Målestokk 1:400

Tegnforklaring

- Brann dekning direkte fra brann kum
- Bygning
- Betong Plate/Brygge
- Naust (eksisterende)
- Asfalt
- Vegetasjon

- Brygge
- Gress (privat)
- Sjø
- Linjesymbol
- Plangrense
- Brann deknings grense

- Måle-/avstandslinje
- Sti (Ankomst til kystlinjen)
- Overvannsledning
- Pumpet-Spillvannsledning
- Spillvannsledning
- Vannledning

- Kum med Pumpe
- Kum
- Slamavskiller
- Sluk

E-post: rune@rh-oppmaling.no / www.hr-oppmaling.no

Dato: 30.04.2019 Konstr./Tegnet: Godkjent: Målestokk:

Geodetisk grunnlag: UTM-sone 32v (EUREF89 / WGS84)
Geodetisk høydegrunnlag: NN2000

1:400 Arkformat A3L

Skisse for brann dekning
Detaljreguleringsplan for Solborg - Plan ID 5107

Erstattet for: Erstattet av:

907

Hvervsning: Beregning: