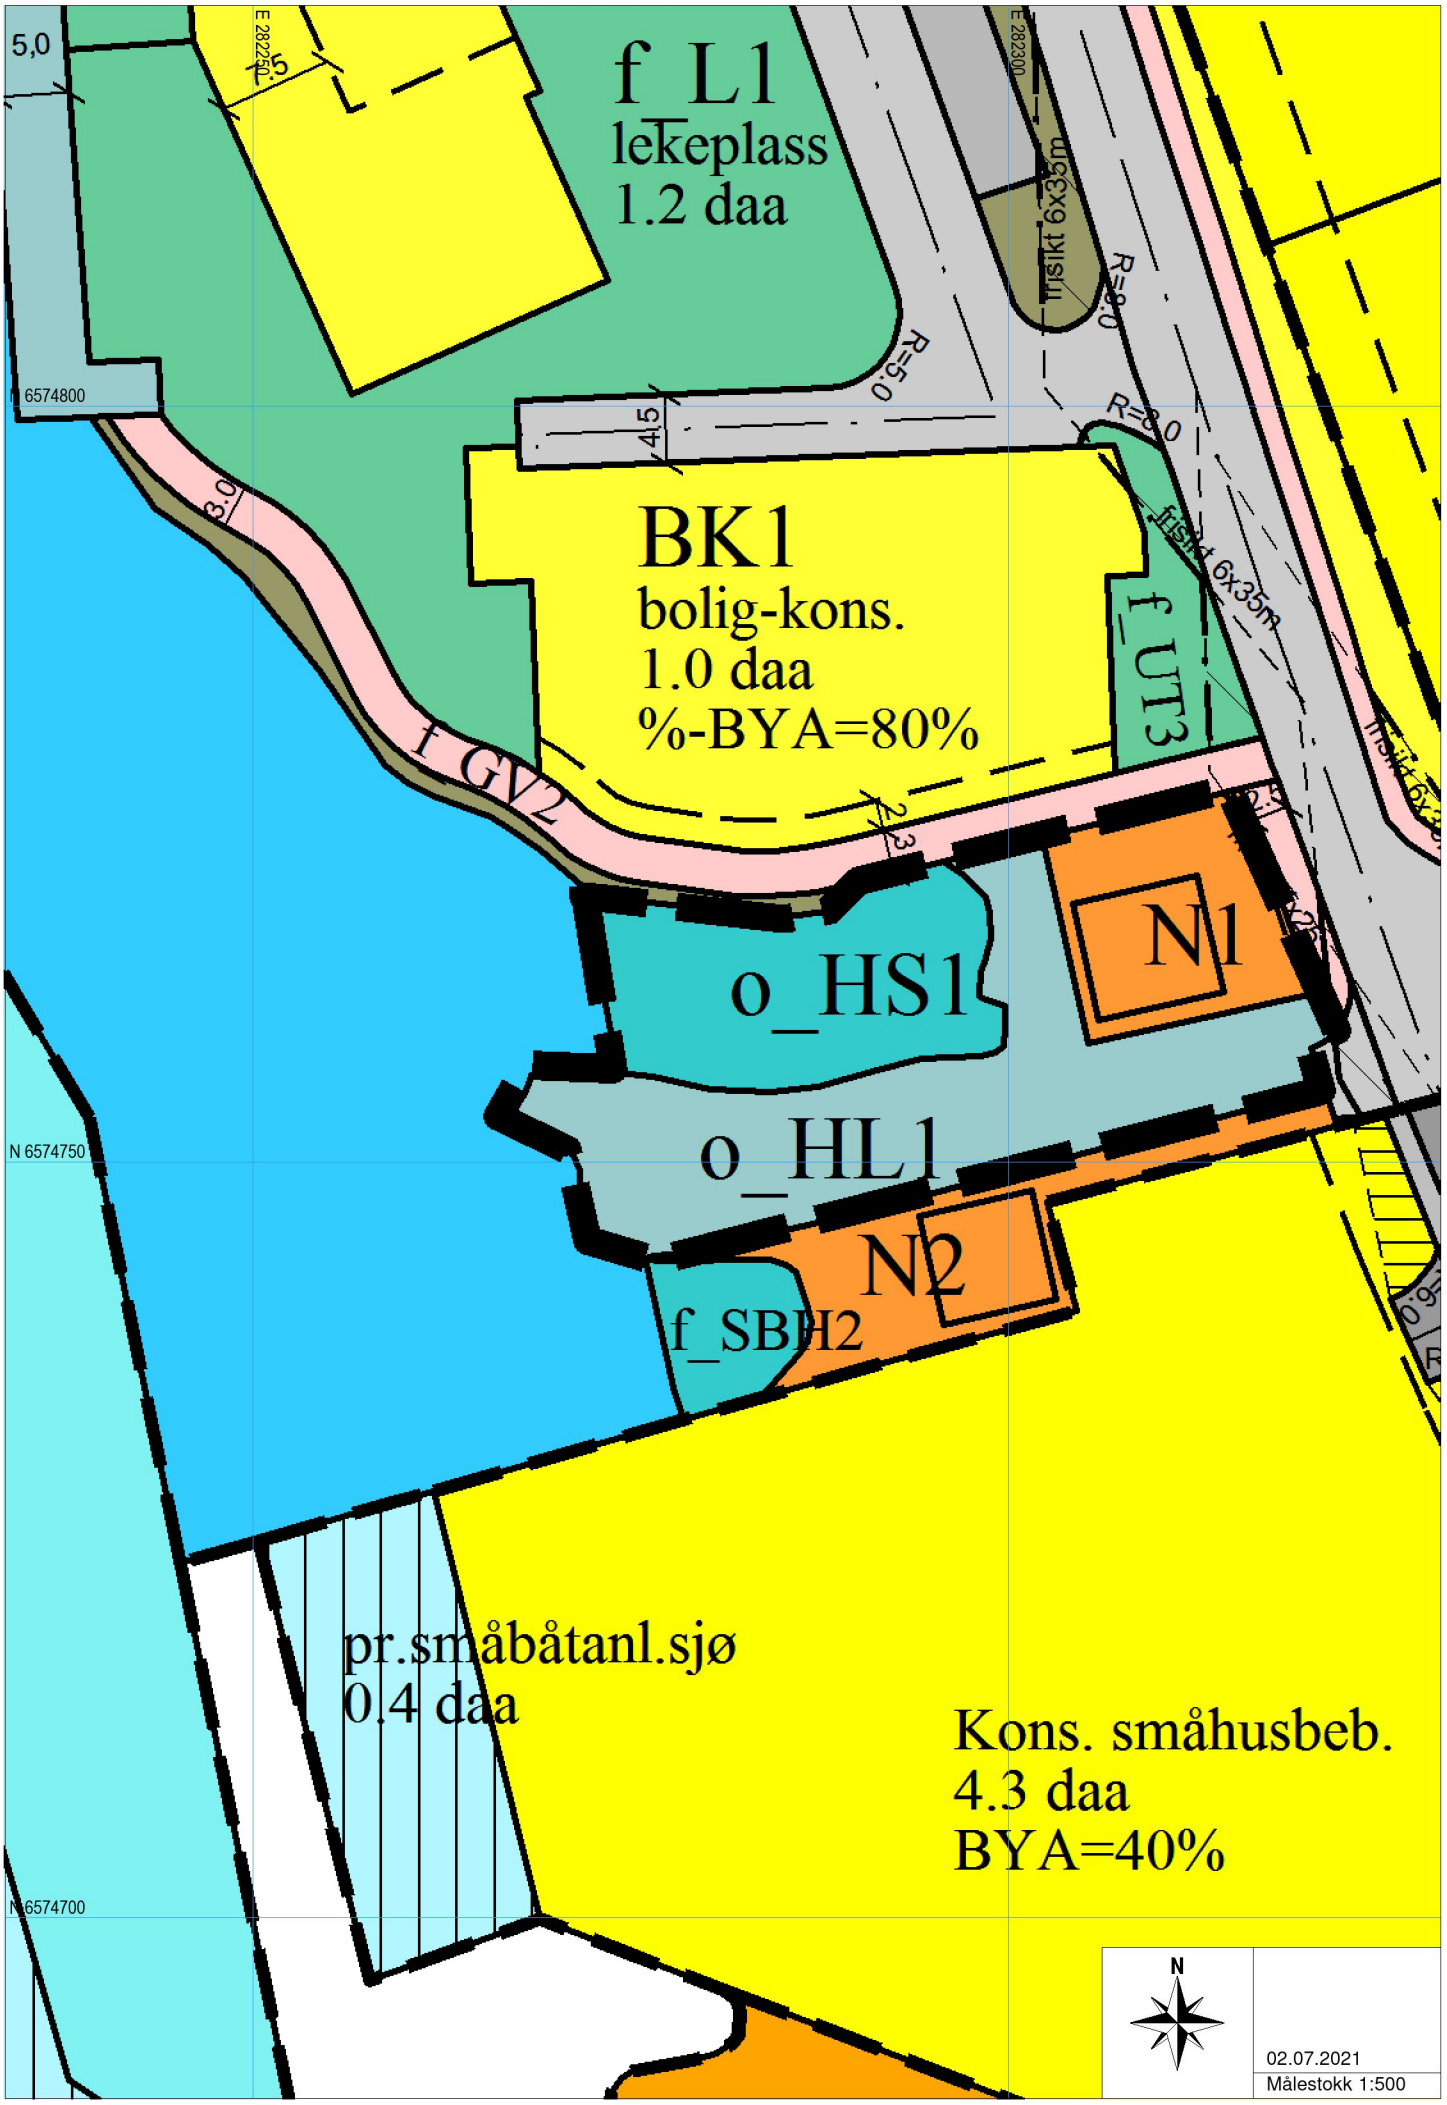

f_L1
lekeplass
1.2 daa
BK1
bolig-kons.
1.0 daa
%-BYA=80%
f_GV2
f_UT3
o_HS1
o_HL1
N1
N2
f_SBH2
pr.småbåtanl.sjø
0.4 daa
Kons. småhusbeb.
4.3 daa
BYA=40%
5,0
7.5
4.5
3.0
2.3
R=5.0
R=8.0
frisikt 6x35m
N 6574800
N 6574750
N 6574700
N
02.07.2021
Målestokk 1:500