


6578900

6578800

6578700

289100

289200

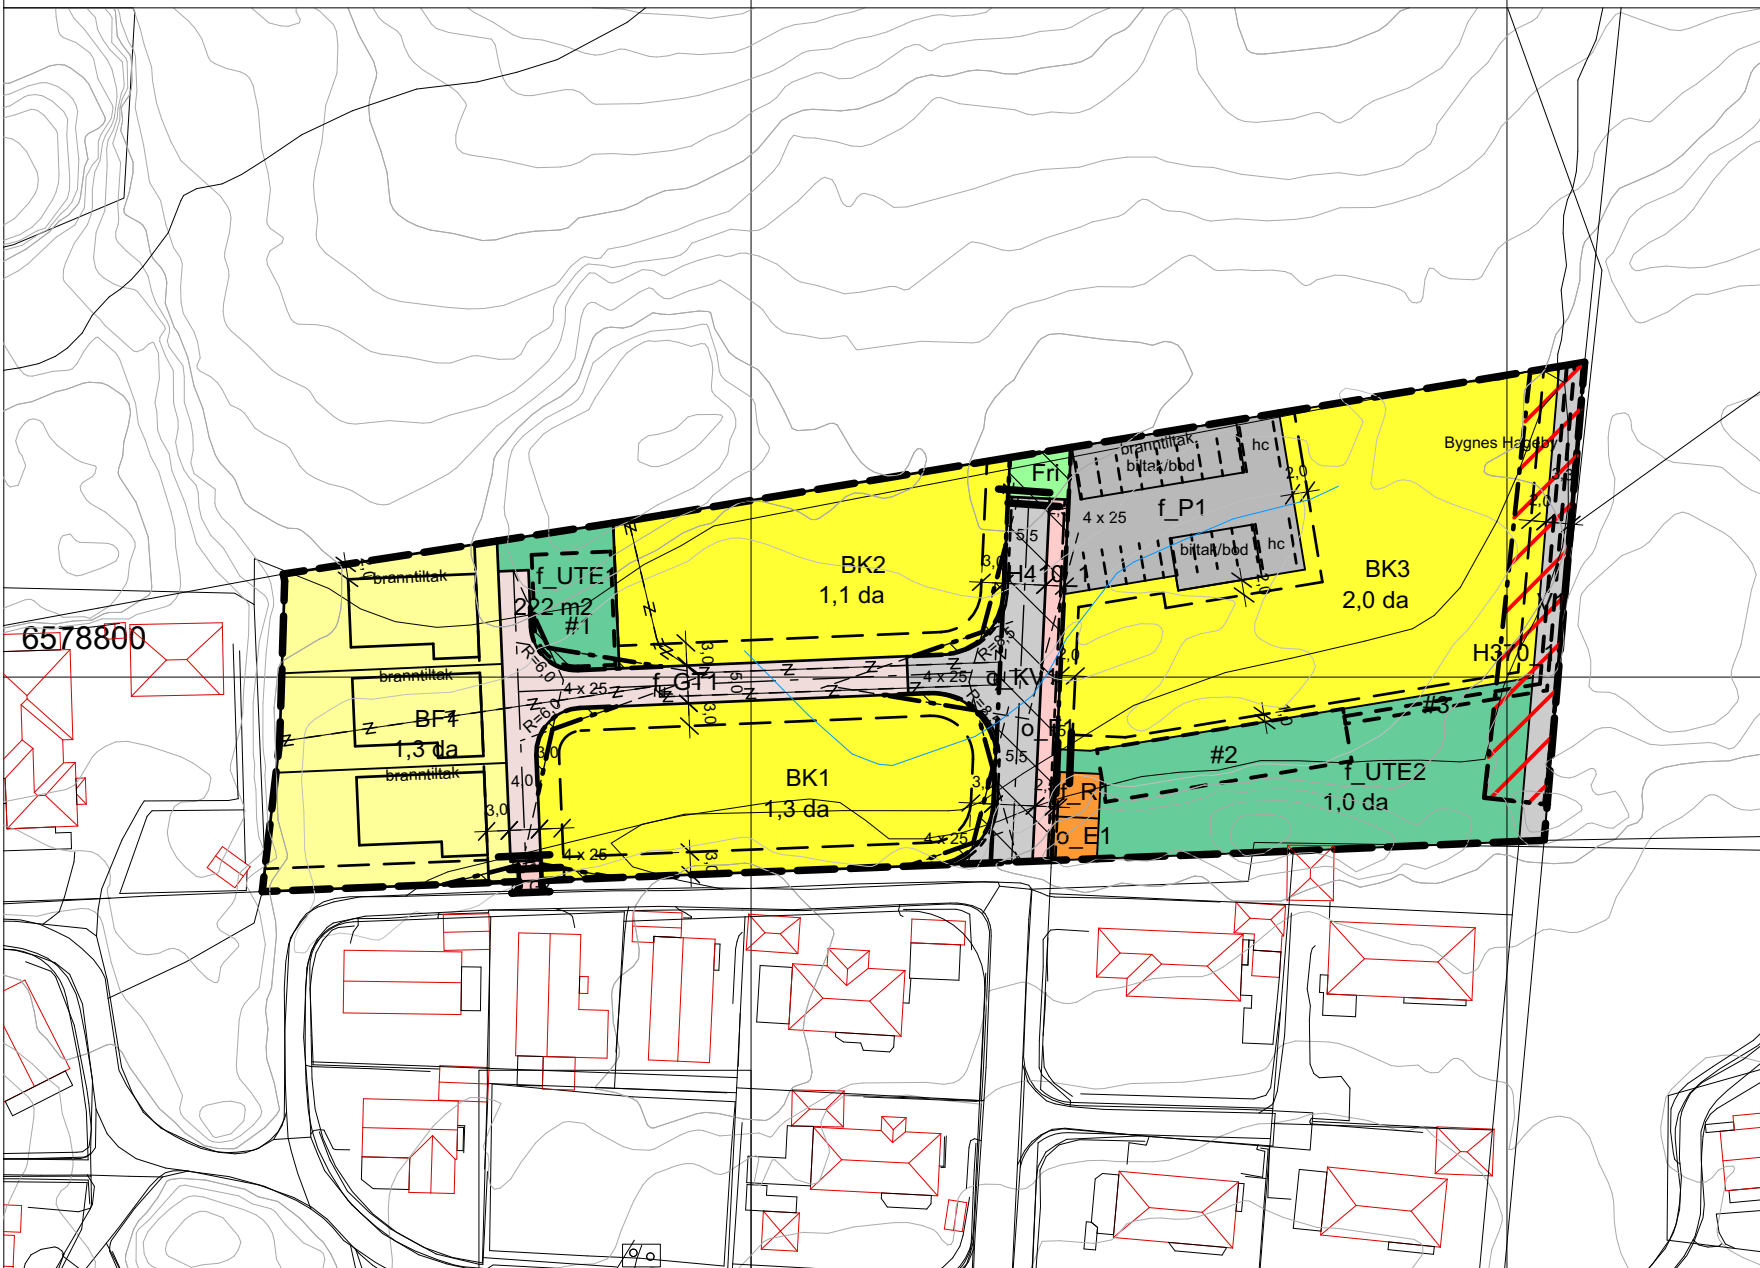

TEGNFORKLARING

AREALFORMÅL PBL §12-5

BEBYGGELSE OG ANLEGG

PBL §12-5 NR. 1

- 1111 FRITTLIGGENDE SMÅHUS
- 1112 KONSENTRERT SMÅHUS
- 1510 TRAFØ
- 1550 RENOVASJON
- 1600 UTEOPPHOLD/LEK

SAMFERDSELSANLEGG OG TEKNISK INFRASTRUKTUR

PBL §12-5 NR. 2

- 2010 VEG
- 2011 KJØREVEG
- 2015 FORTAU
- 2014 GATETUN
- 2016 GANGADKOMST
- 2080 PARKERING

GRØNNSTRUKTUR

PBL §12-5 NR. 3

- 3040 FRIMRÅDE

HENSYNSONER PBL §12-6 JF. §11-8

SIKRINGS-, STØY- OG FARESONER

PBL §11-8A

- 140 SIKRING FRISIKT
- 370 FARE HØYSPENT

SONE MED SÆRLIGE KRAV TIL INFRASTRUKTUR

PBL §11-8B

- 410 KRAV VEDRØRENDE INFRASTRUKTUR

BESTEMMELSESMRÅDE

PBL §12-7 NR. 2

- 952 FUNKSJONS- OG KVALITETSKRAV TIL ANLEGG

JURIDISKE FLATER, TEKSTER, LINJER, PUNKTSYMBOLER

- PLANGRENSE
- FORMÅLSGRENSE
- HENSYNSONE
- 1204 EIENDOMSGRENSE SOM SKAL OPPHEVES
- 1211 BYGGEGRENSE
- 1221 REGULERT SENTERLINJE
- 1222 FRISIKTLINJE
- 1223 REGULERT ASFALTKANT
- 1259 MÅLE OG AVSTANDSLINJE

- o_ EIERFORM OFFENTLIG
- f_ EIERFORM FELLES
- EIERFORM ANNEN

KARMØY KOMMUNE

Detaljregulering BYGNES HAGEBY PLANID 3049

MED TILHØRENDE REGULERINGSBESTEMMELSER

REVISJON

BESKRIVELSE	DATO	BOKSTAVINDEKS	SIGNATUR
Rev. o_KV1, adkomst til f_UTE2, nytt formål felt V, påført byggegrenser og #3.	27.05.2021	A	MF

SAKSBEHANDLING I FØLGE PLAN OG BYGNINGSLOVEN

SAKSGANG	DATO	SAKSNUMMER	SIGNATUR
1. GANGS BEHANDLING			
OFFENTLIG ETTERSYN FRA		TIL	
2. GANGS BEHANDLING			
KOMMUNESTYRETS VEDTAK			

FORSLAGSSTILLER

ARKITEKTKONTORET
BREKKE HELGELAND BREKKE AS

UTARBEIDET AV

MF

TEGNINGSNUMMER	TEGNINGSDATO	SAKSBEHANDLER
11315_901A	07.04.21	

KARTOPPLYSNINGER

KILDE BASISKART: Ambita
DATO BASISKART: 24.04.20
KOORDINATSYSTEM: Euref89
HØYDEGRUNNLAG: NN2000
EKVIDISTANSE: 1 m
MÅLESTOKK: 1: 1000



0 50 m