


# Teknisk plan

Boliger på parsell av 140/6 Osnes  
M= 1:500

Osnestvegen

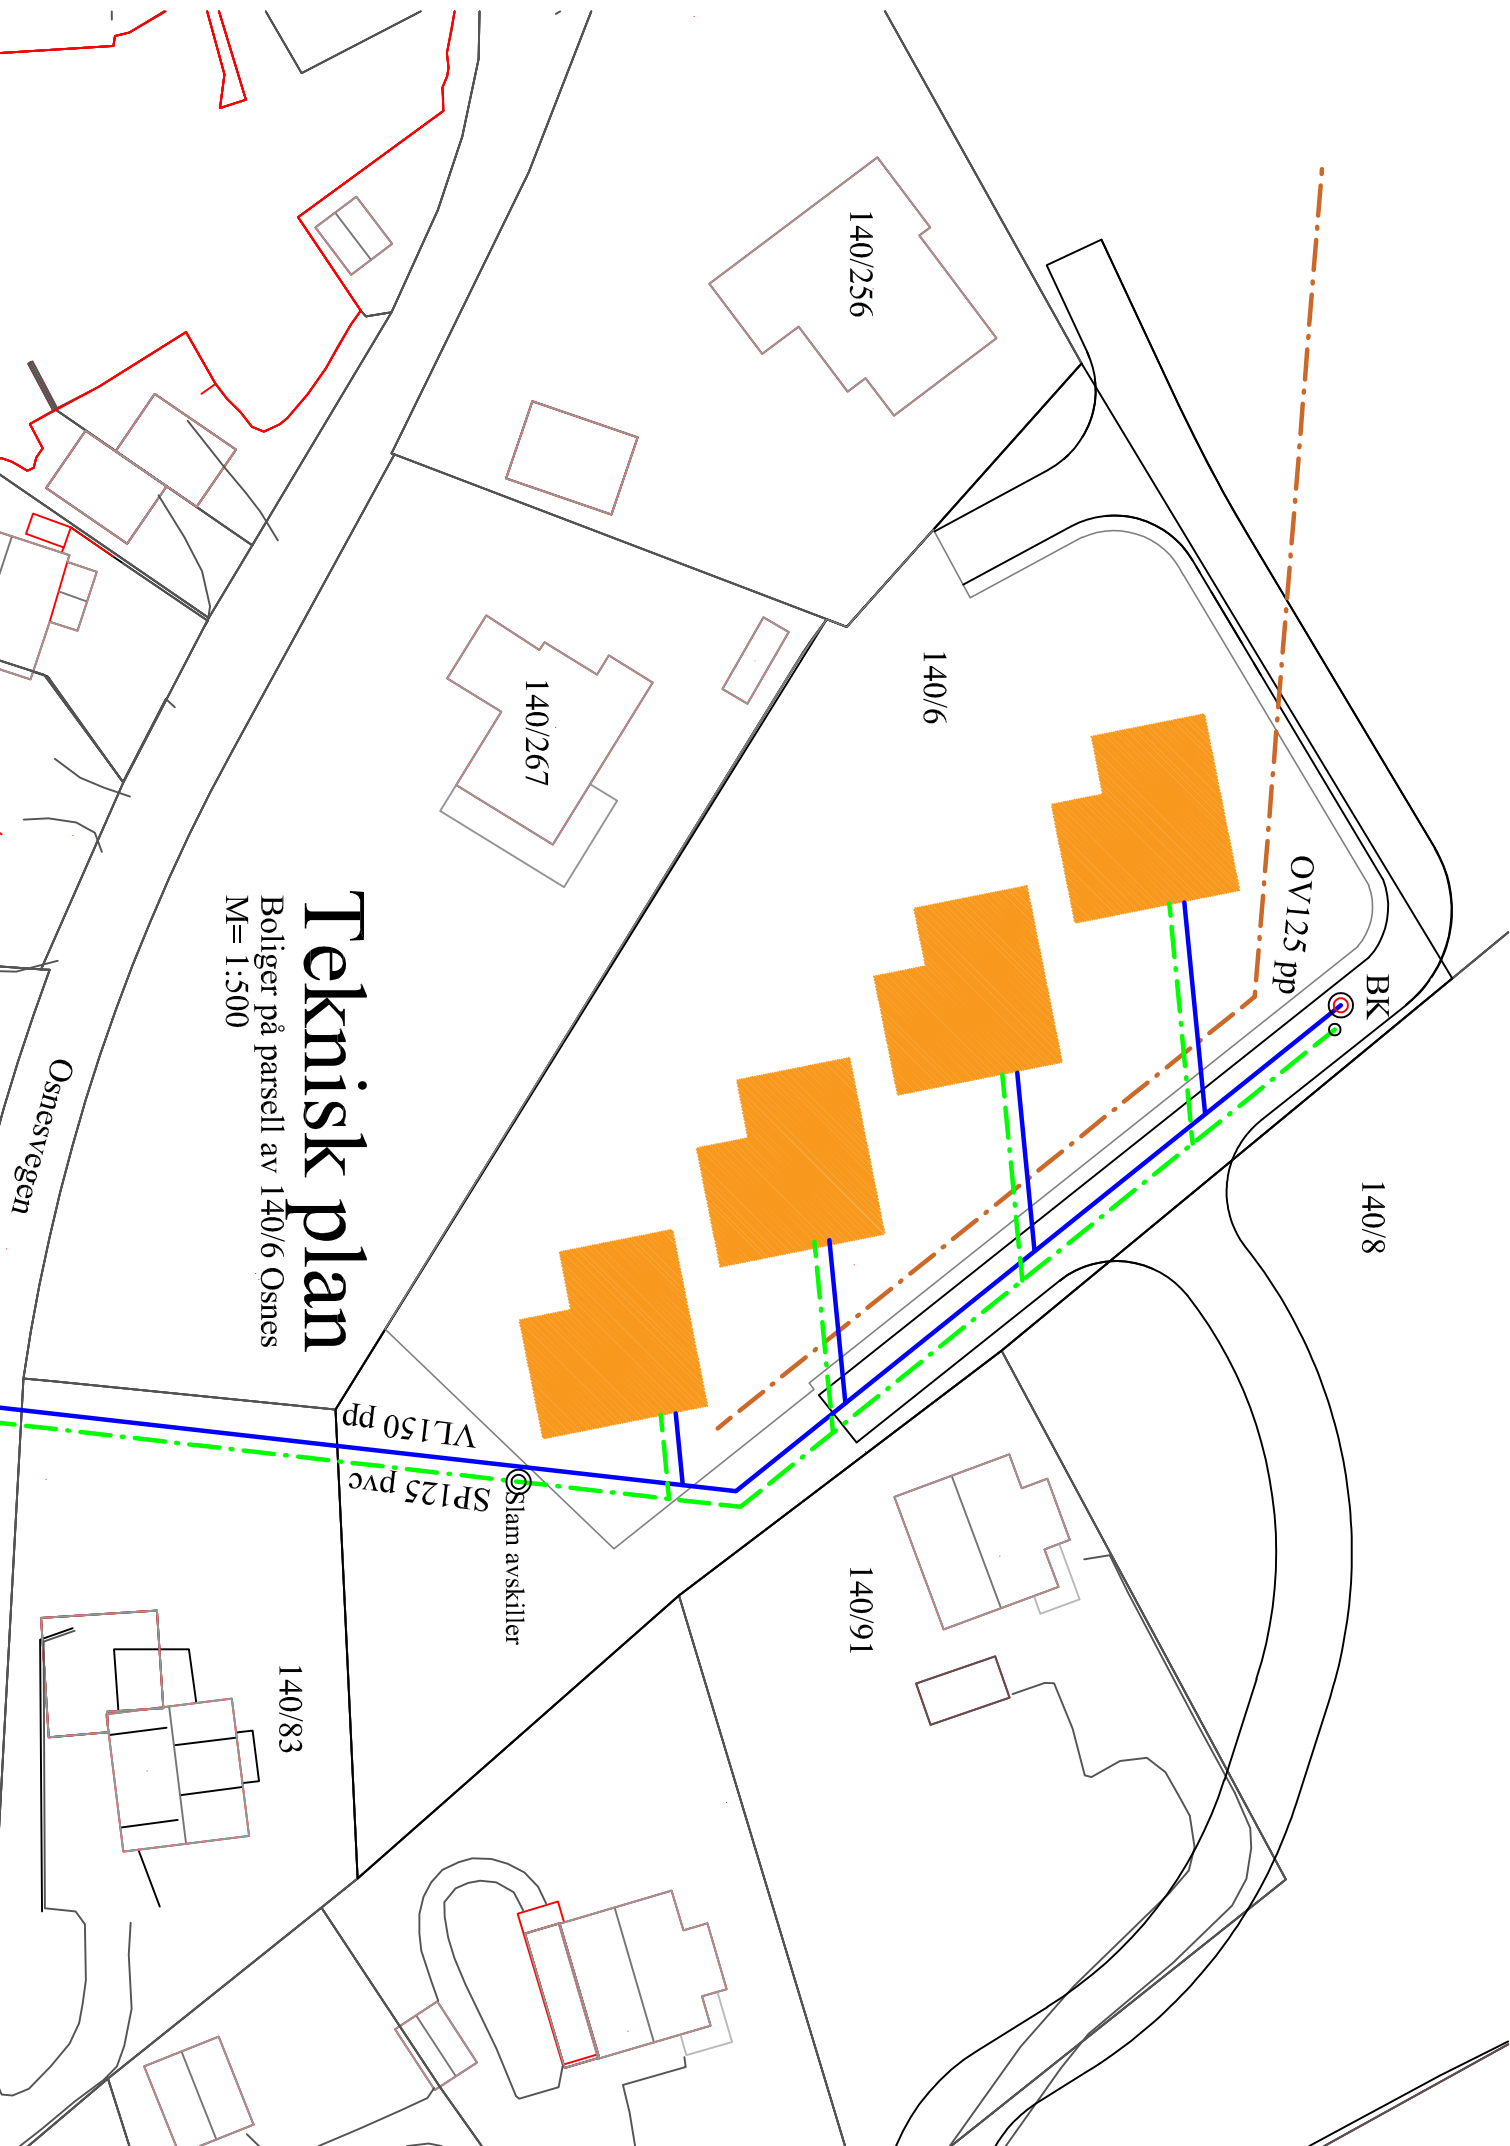

140/256

140/267

140/6

OV125 pp

BK

140/8

140/83

140/91

VL150 pp

SP125 pvc

Slam avskiller