


6578900

6578800

6578700

289100

289200

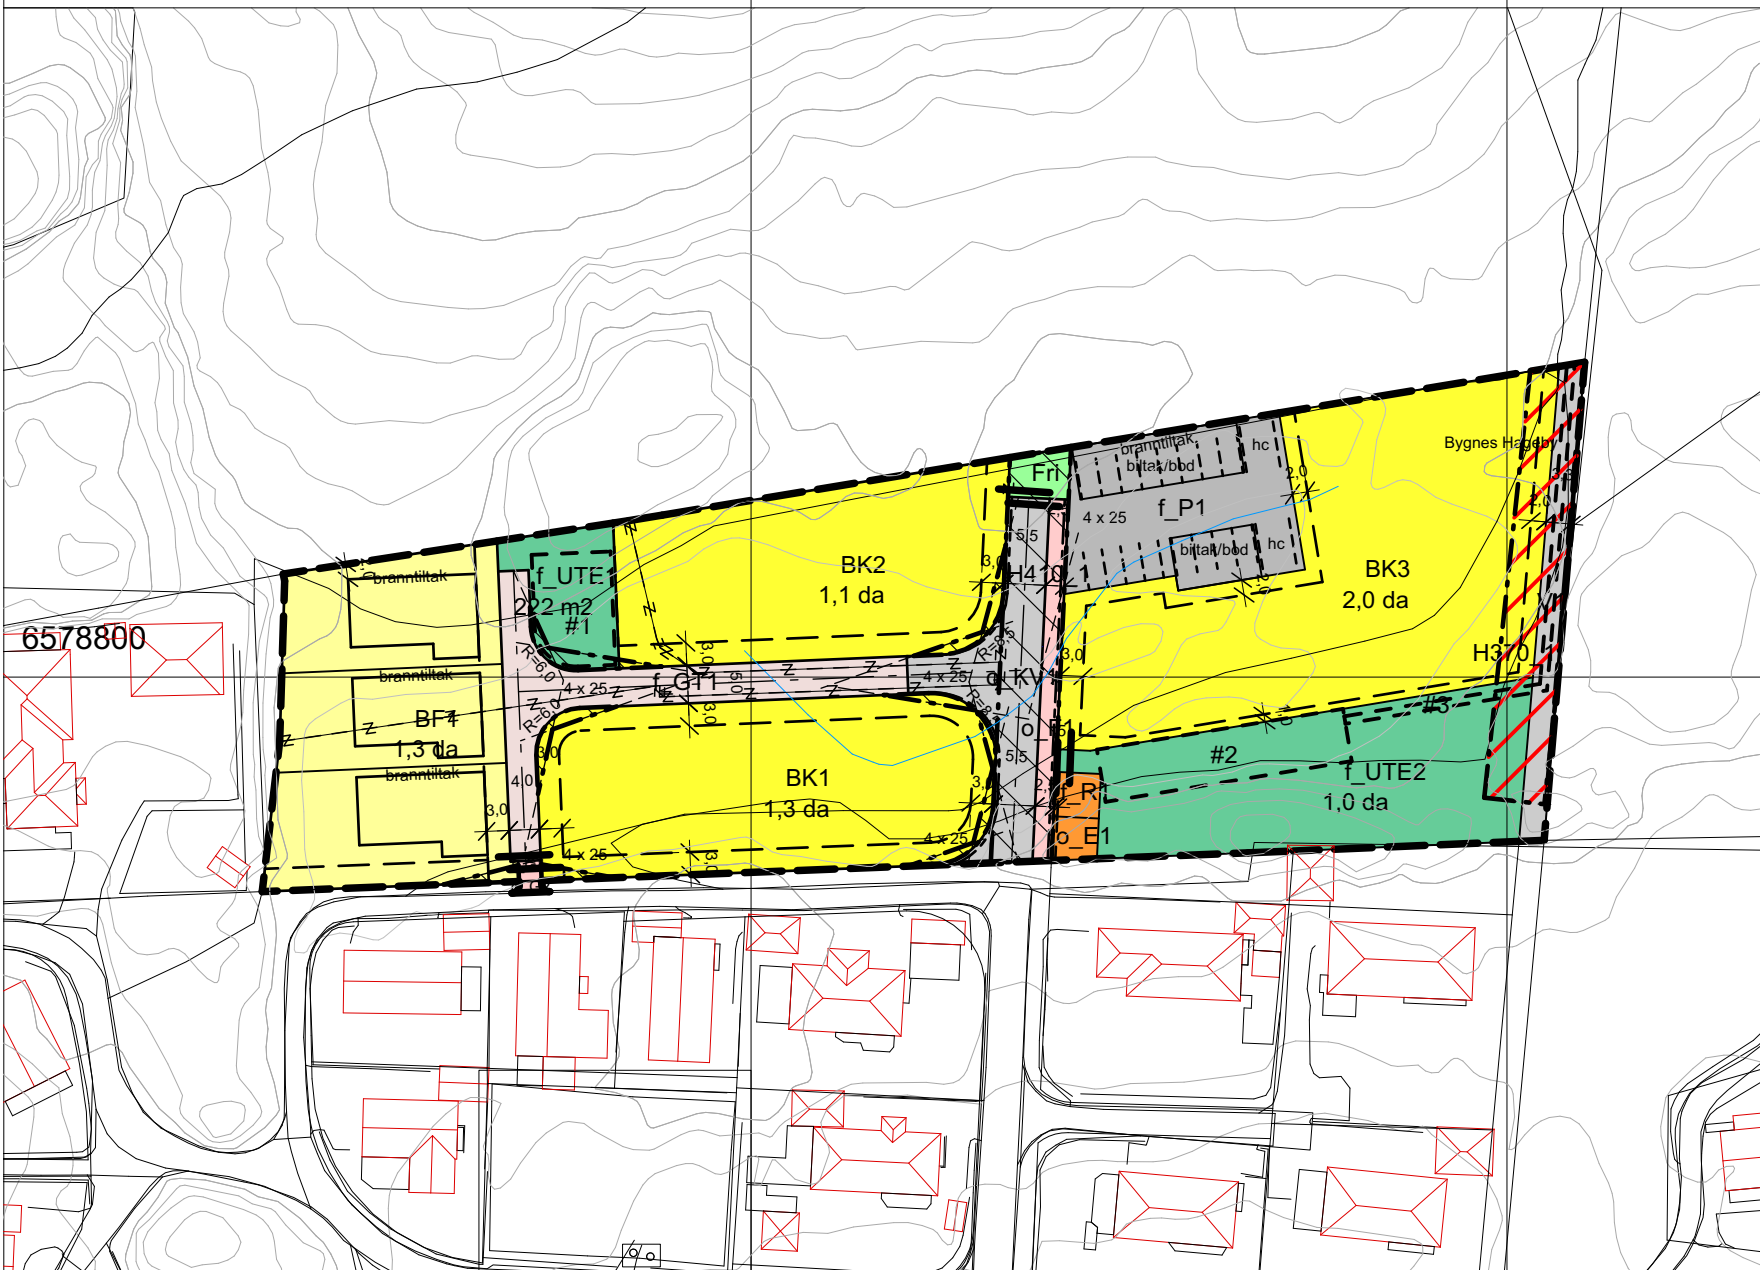

TEGNFORKLARING

AREALFORMÅL PBL §12-5

BEBYGGELSE OG ANLEGG

PBL §12-5 NR. 1

- 1111 FRITTLIGGENDE SMÅHUS
- 1112 KONSENTRERT SMÅHUS
- 1510 TRAFØ
- 1550 RENOVASJON
- 1600 UTEOPPHOLD/LEK

SAMFERDSELSANLEGG OG TEKNISK INFRASTRUKTUR

PBL §12-5 NR. 2

- 2010 VEG
- 2011 KJØREVEG
- 2015 FORTAU
- 2014 GATETUN
- 2016 GANGADKOMST
- 2080 PARKERING

GRØNNSTRUKTUR

PBL §12-5 NR. 3

- 3040 FRIORÅDE

HENSYNSONER PBL §12-6 JF. §11-8

SIKRINGS-, STØY- OG FARESONER

PBL §11-8A

- 140 SIKRING FRISIKT
- 370 FARE HØYSPENT

SONE MED SÆRLIGE KRAV TIL INFRASTRUKTUR

PBL §11-8B

- 410 KRAV VEDRØRENDE INFRASTRUKTUR

BESTEMMELSESMÅLE

PBL §12-7 NR. 2

- 952 FUNKSJONS- OG KVALITETSKRAV TIL ANLEGG

JURIDISKE FLATER, TEKSTER, LINJER, PUNKTSYMBOLER

- PLANGRENSE
 - FORMÅLSGRENSE
 - HENSYNSONE
 - 1204 EIENDOMSGRENSE SOM SKAL OPPHEVES
 - 1211 BYGGEGRENSE
 - 1221 REGULERT SENTERLINJE
 - 1222 FRISIKTLINJE
 - 1223 REGULERT ASFALTKANT
 - 1259 MÅLE OG AVSTANDSLINJE
- o_ EIERFORM OFFENTLIG
f_ EIERFORM FELLES
EIERFORM ANNEN

KARMØY KOMMUNE

Detaljregulering BYGNES HAGEBY PLANID 3049

MED TILHØRENDE REGULERINGSBESTEMMELSER

REVISJON

| BESKRIVELSE | DATO | BOKSTAVINDEKS | SIGNATUR |
|--|------------|---------------|----------|
| Byggegrense endret fra 2,0 m til 3,0 m langs o_F1. | 29.06.2021 | B | MF |
| Rev. o_KV1, adkomst til f_UTE2, nytt formål felt V, påført byggegrenser og #3. | 27.05.2021 | A | MF |

SAKSBEHANDLING I FØLGE PLAN OG BYGNINGSLOVEN

| SAKSGANG | DATO | SAKSNUMMER | SIGNATUR |
|------------------------|------|------------|----------|
| 1. GANGS BEHANDLING | | | |
| OFFENTLIG ETTERSYN FRA | TIL | | |
| 2. GANGS BEHANDLING | | | |
| KOMMUNESTYRETS VEDTAK | | | |

FORSLAGSSTILLER

ARKITEKTKONTORET
BREKKE HELGELAND BREKKE AS

UTARBEIDET AV

MF

| TEGNINGSNUMMER | TEGNINGSDATO | SAKSBEHANDLER |
|----------------|--------------|---------------|
| 11315_901B | 07.04.21 | |

KARTOPPLYSNINGER

KILDE BASISKART: Ambita
DATO BASISKART: 24.04.20
KOORDINATSYSTEM: Euref89
HØYDEGRUNNLAG: NN2000
EKVIDISTANSE: 1 m
MÅLESTOKK: 1: 1000



0 50 m